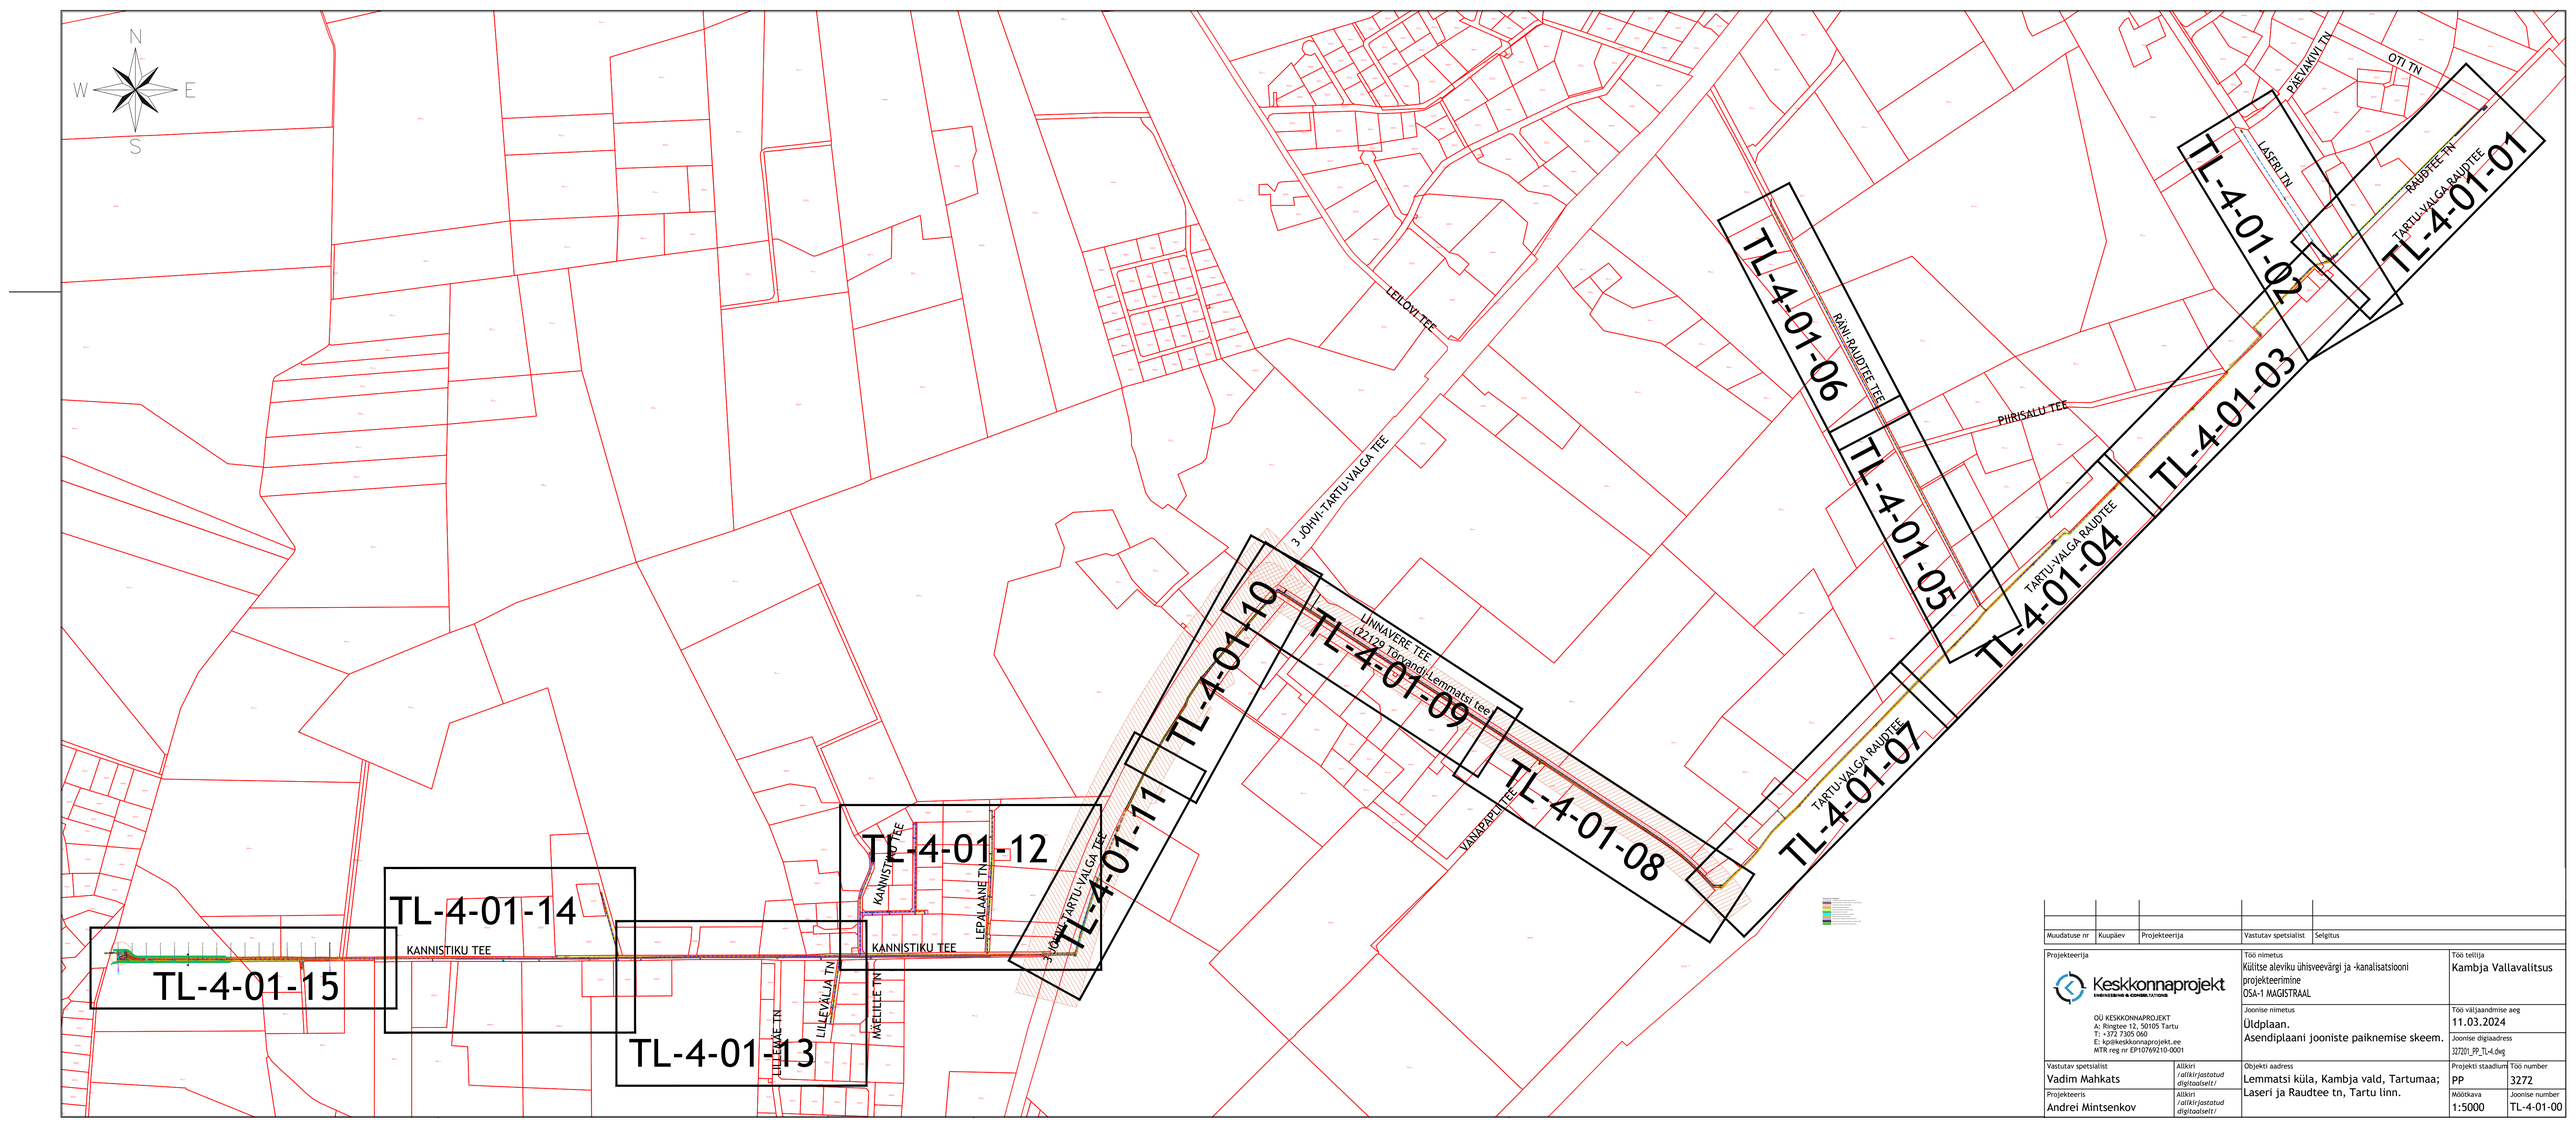

Muudatuse nr	Kuupäev	Projekteerija	Vastutav spetsialist	Selgitus

Projekteerija Keskkonnaprojekt OÜ KESKKONNAPROJEKT A: Ringtee 12, 50105 Tartu T: +372 7305 060 E: kp@keskkonnaprojekt.ee MTR reg nr EP107692100001		Töö nimetus Külitse aleviku ühisveevärgi ja -kanalisatsiooni projekteerimine OSA-1 MAGISTRAAL	Töö tellija Kambja Vallavalitsus
		Joonise nimetus Üldplaan. Asendiplaani jooniste paiknemise skeem.	Töö väljaandmise aeg 11.03.2024
			Joonise digiaadress 327201_PP_TL-4.dwg
Vastutav spetsialist Vadim Mahkats	Allkiri /allkirjastatud digitaalselt/	Objekti aadress Lemmatsi küla, Kambja vald, Tartumaa; Laseri ja Raudtee tn, Tartu linn.	Projekti staadium PP
Projekteeris Andrei Mintsenkov	Allkiri /allkirjastatud digitaalselt/		Töö number 3272
		Mõõtkava 1:5000	Joonise number TL-4-01-00