

Kaablite paigaldussügavused (va asendiplaani eriviited):
haljasalal - min 1,2 m;
tee, perspektiivse tee all - min 2,2 m;
kraavi, perspektiivse kraavi, truubi põhjast min 1,0 m põhjast sügavamal;
kraavi nõlvas - min 1,5 m

Kaabli kaitsetorud:
Lahtine meetod - 750N, D110mm
Kinnine meetod - 1250N, D110mm


Tingmärgid: ELT (Transpordiameti töö MA0815)

	XW1.1	Proj. välisvalgustuse maakaabe 750N kaitsetorus (x-kaabli arv)
	XW1.1	Proj. välisvalgustuse maakaabel 750N kaitsetorus (x-kaabli arv)– väljaehitav vastavalt etapile
	XW1	Proj. madalpinge maakaabel 750N kaitsetorus (x-kaabli arv)
		Proj. kaablikaitsetoru 1250N
		Proj. kaablikaitsetoru 1250N viadukti ehitise sees
		Proj. kaablikaitsetoru 750N tunneli ehitise sees
		Proj. sõidutee valgusti, konsool, metallmast, jaland
		Proj. sõidutee valgusti, HE–metallmast, jaland
		Proj. sõidutee valgusti, konsool, metallmast, jaland – väljaehitav vastavalt etapile
		Proj. sõidutee valgusti, konsool, metallmast, silla kinnitus servaprussi külge
		Proj. kergliiklustee valgusti, metallmast, jaland
		Proj. tunnelivalgusti
		Proj. valgustuspunkti info NR – Valgusti number M – masti pikkus/ K – konsool A, B, C, D – valgusti andmed
		Proj. valgustuse juhtimiskilp (LJS)
		Persp. liitumiskilp

TINGMÄRGID ASENDIPLAANIL

	Projekteeritud liitumiskilp maanduskontuuriga
	Projekteeritud 0,4 kV maakaabel kaitsetorus 750N
	Projekteeritud 0,4 kV maakaabel kaitsetorus 1250N (kinnisel meetodil)
	Projekteeritud tarbija kaablikaitsetoru D50mm, 450N
	Projekteeritud puurimiskaevik
	Projekteeritud maandus
	Kinnistu piir
	Olemasolev madalpinge õhuliin
	Olemasolev MP õhuliini post (r/b)

Märkus:
- Geoalusena kasutatud Transpordiameti tellitud Reaalprojekt OÜ tööd nr. MA30815.
- Teiste kommunikatsioonidega rööpkulgemisel ning ristumisel jälgida ettenähtud vahekauguseid
- maandusi vaadata jooniselt 002 "Elektriskeem"
- Pärast kaevetöid taastada pinnase endine olukord ning korrastada ehitusjäljed. Pinnase täitmisel arvestada hilisemat vajumist, tagasitäidetav pinnas tihendada.

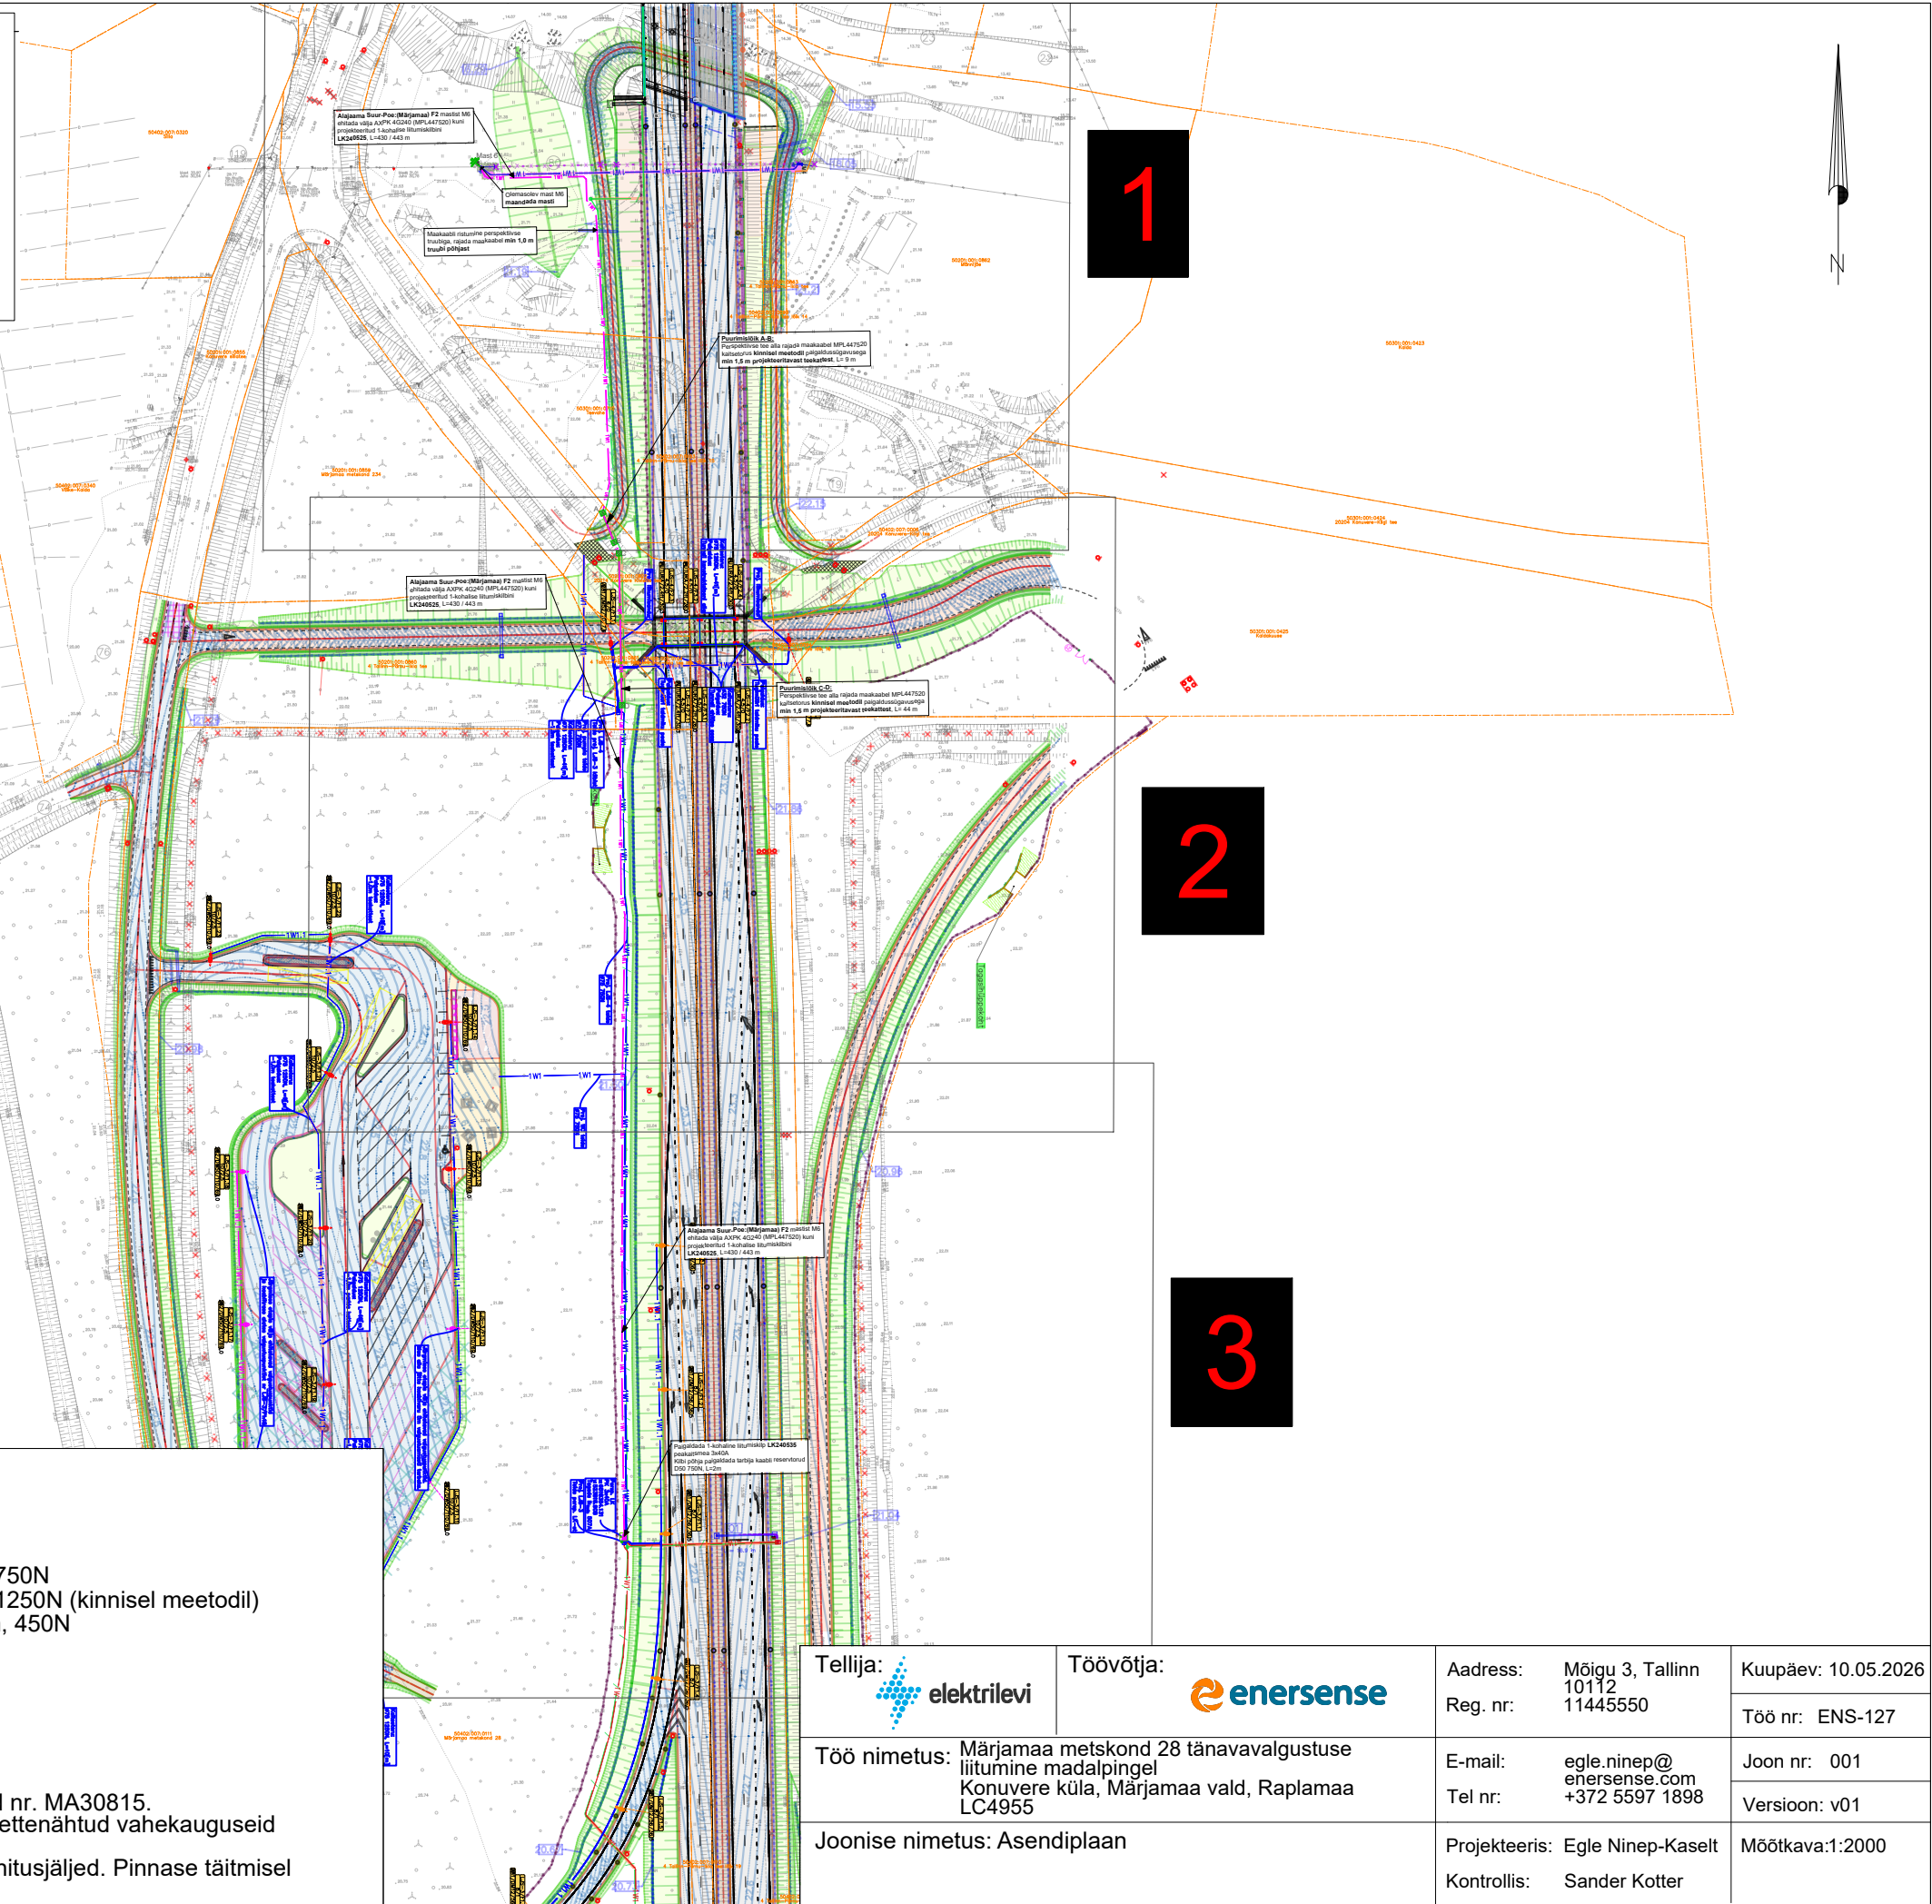

Tellijä:	Töövõtja:	Aadress: Mõigu 3, Tallinn 10112 Reg. nr: 11445550	Kuupäev: 10.05.2026 Töö nr: ENS-127
Töö nimetus: Märjamaa metskond 28 tänavavalgustuse liitumine madalpingel Konuvere küla, Märjamaa vald, Raplamaa LC4955	E-mail: egle.ninep@enersense.com Tel nr: +372 5597 1898	Joon nr: 001 Version: v01	
Joonise nimetus: Asendiplaan	Projekteeris: Egle Ninep-Kaselt Kontrollis: Sander Kotter	Mõõtkava: 1:2000	