


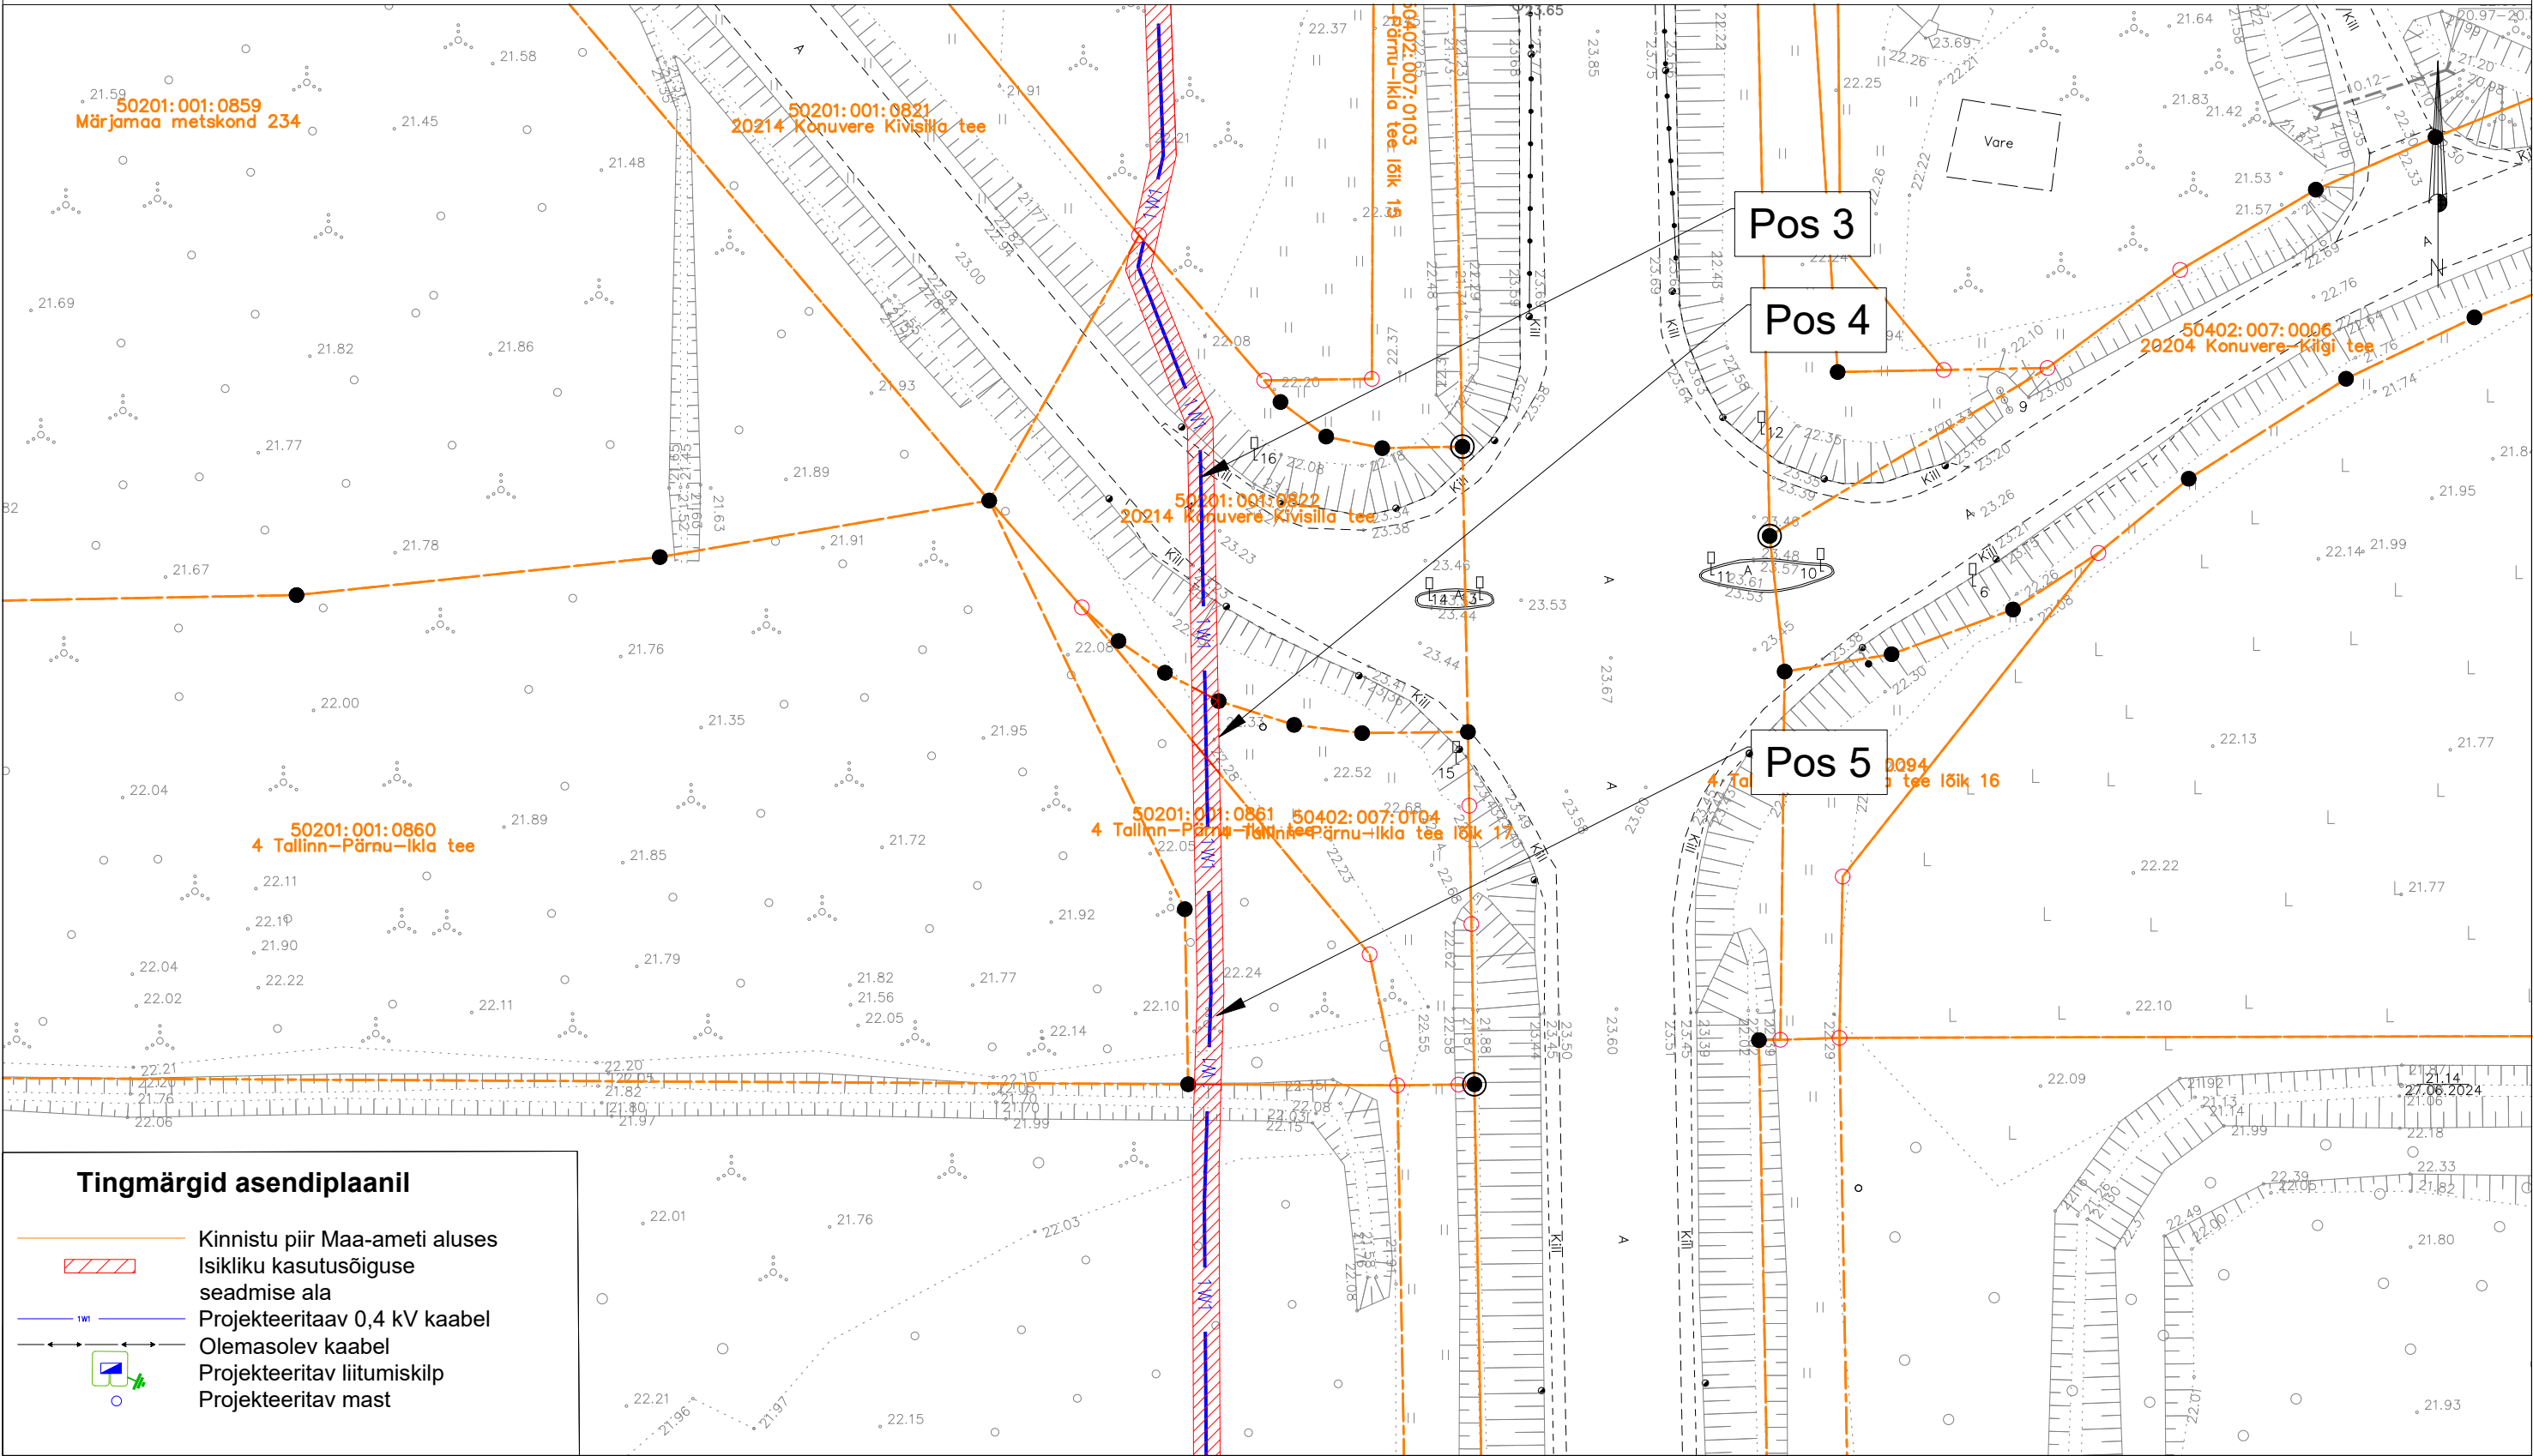

ISIKLIKU KASUTUSÕIGUSE SEADMISE PLAAN



Jrk nr.	Kasutusala pos nr. (plaanil)	Kinnistu registriosa number	Katastriüksse tunnus ja nimi	Ala pindala ruutmeetrites m ²	Tellija: Elektrilevi OÜ	Töövõtja: Enersense AS	Projekt: LC4955 Töö nr: ENS-127
1	Pos 3	5425750	50201:001:0822 20214 Konuvere Kivisilla tee	71 m ²			Möötkava: 1:500 (A3)
2	Pos 4	11937250	50402:007:0104 4 Tallinn-Pärnu-Ikla tee lõik 17	10 m ²			Plaani koostas: Egle Ninep-Kaselt egle.ninep@enersense.com +372 5597 1898
3	Pos 5	26690850	50201:001:0861 4 Tallinn-Pärnu-Ikla tee	52 m ²			