


ISIKLIKU KASUTUSÕIGUSE SEADMISE PLAAN

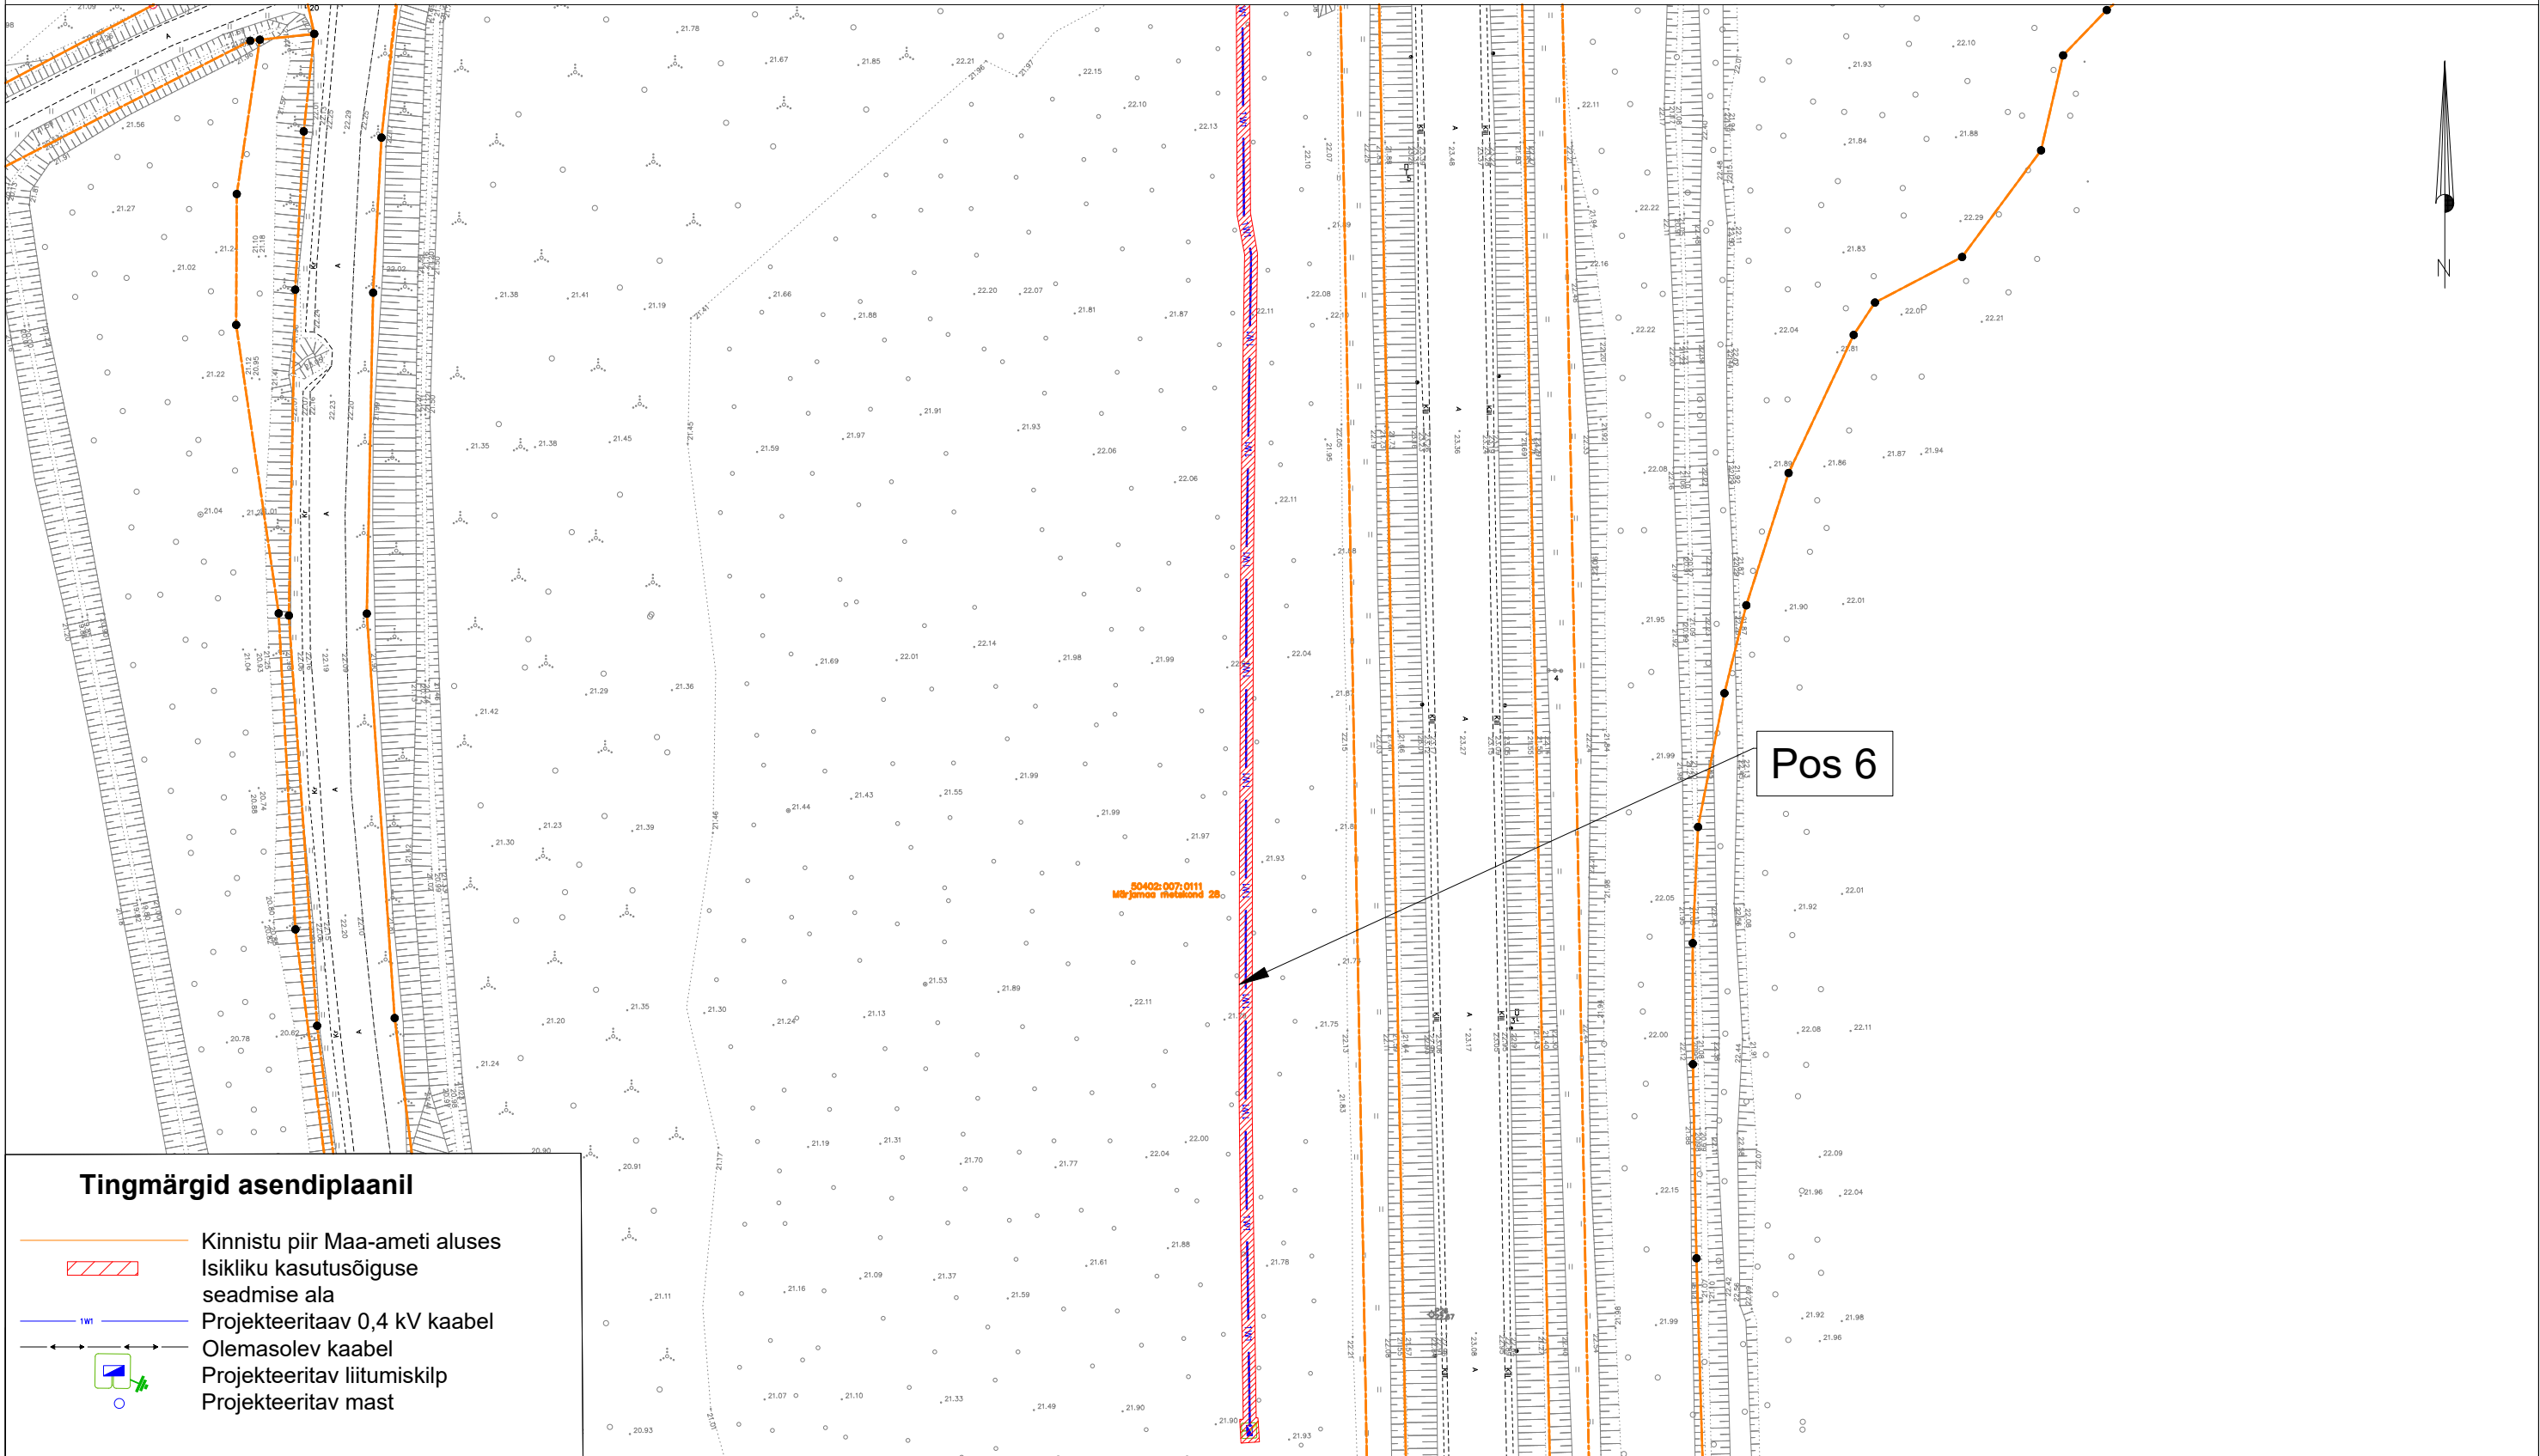

Jrk nr.	Kasutusala pos nr. (plaanil)	Kinnistu registriosa number	Katastriüksse tunnus ja nimi	Ala pindala ruutmeetrites m ²	Tellija: Elektrilevi OÜ Töövõtja: Enersense AS		Projekt: LC4955 Töö nr: ENS-127
1	Pos 6	15904650	50402:007:0111 Märjamaa metskond 28	480 m ²	elektrilevi enersense		Möötkava: 1:1000 (A3)
					Töö nimetus: Märjamaa metskond 28 tänavavalgustuse liitumine madalpingel Konuvere küla, Märjamaa vald, Raplamaa LC4955		Plaani koostas: Egle Ninep-Kaselt egle.ninep@enersense.com +372 5597 1898