


Isikliku kasutusõiguse asendiplaan

Kinnistu nimi: 28 Rapla-Märjamaa tee (reg.nr 11218050)

Katastritunnus: 66801:001:1712

Asukoht: Rapla maakond, Rapla vald, Tuti küla

MitiProjekt OÜ töö nr RBDTD-EE-DS1-DPS3 (OU1315)

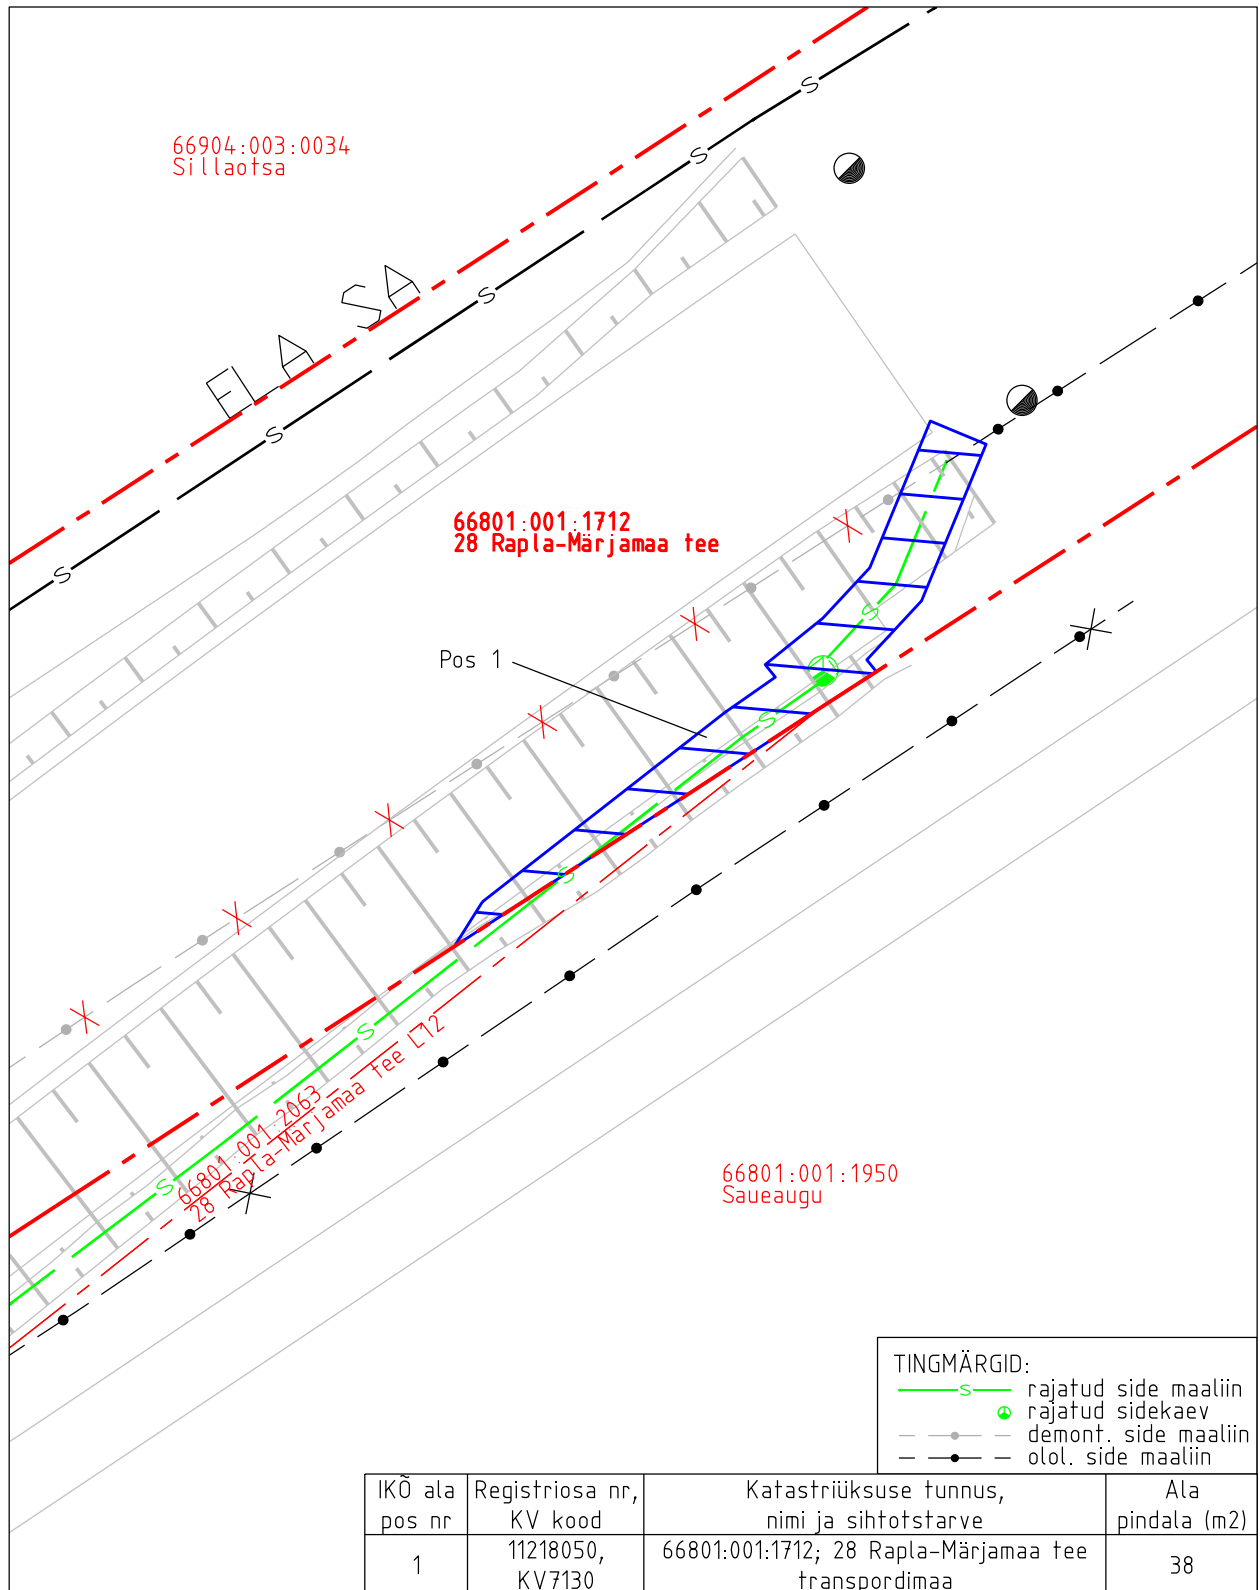

Isikliku kasutusõiguse pindala kokku ligikaudu 38 m<sup>2</sup>

Koormatava katastriüksuse piir

Katastriüksuste piirid (väljavõte 13.09.2024)

Plaan 2-1

M 1:250

Koostaja:

OÜ Kirjanurk