



ISIKLIKU KASUTUSÕIGUSE ALA PLAAN

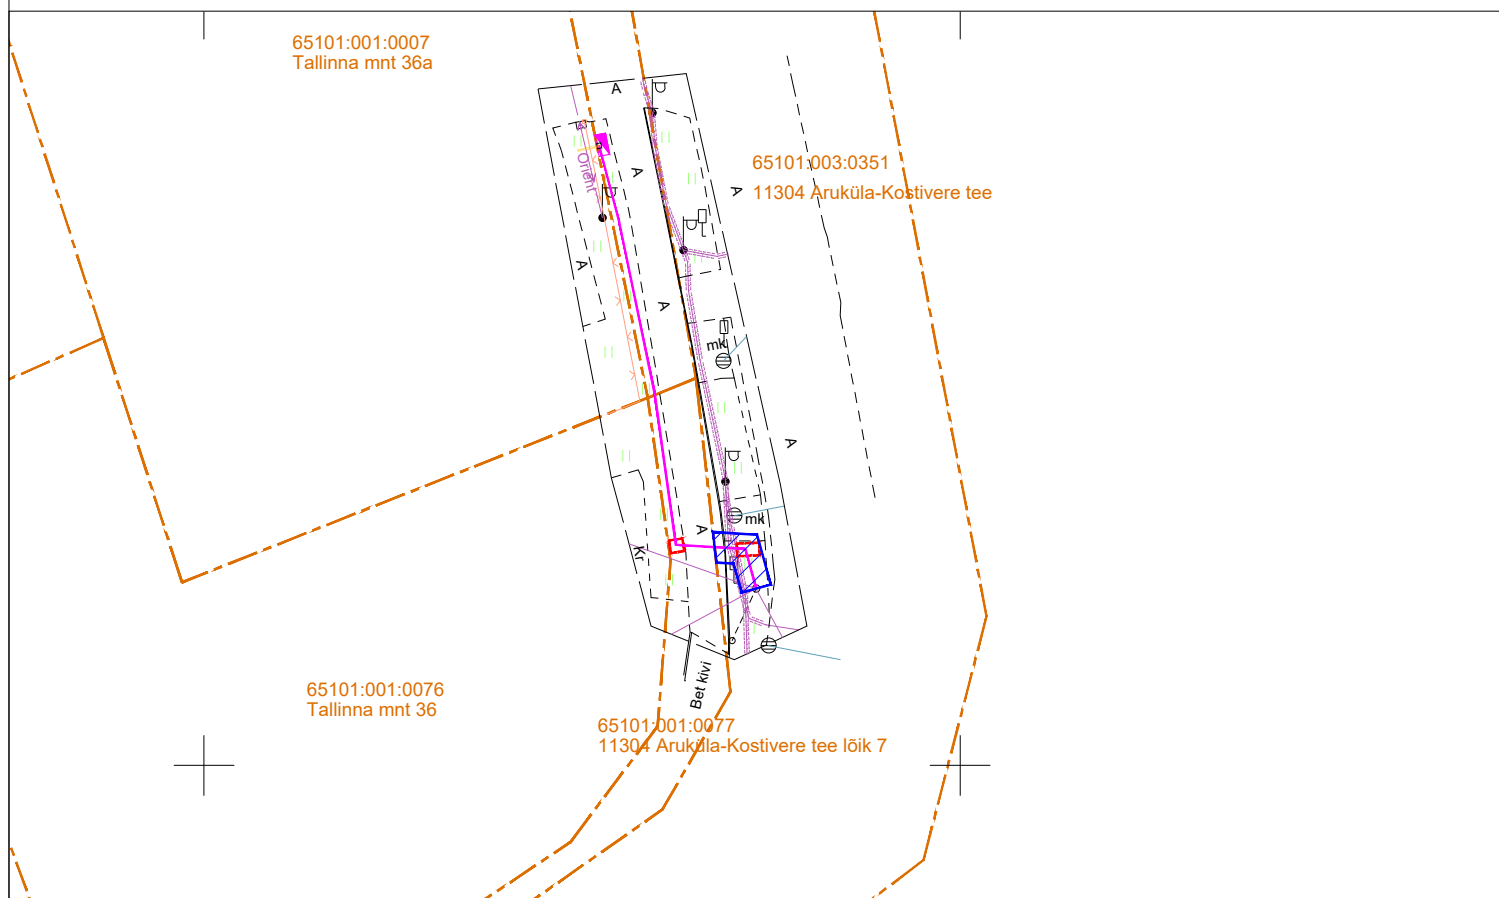

Jrk nr	Koormatav ala; Pos nr (plaanil)	Kinnistu registriosa number	Katastriüksuse tunnus, nimi ja sihtotstaev	Asukoht riigitee (nr ja nimi) suhtes (lõigu algus ja lõpp km)	Ala pindala ruutmeetrites m ²
1	Pos 1	5780150	65101:003:0351; 11304 Aruküla-Kostivere tee; Transpordimaa 100%	11304 Aruküla-Kostivere tee 0,56-0,56	10

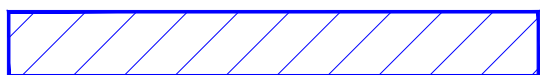

TALUMISKOHUSTUSEGA ALA



PROJEKTEERITUD LIITUMISKILP



PROJEKTEERITUD MAAKAABELLIIN



KATASTRIÜKSUSE PIIR

PLAANI KOOSTAS: VLAD ROMANUK