


11258 Ellandvahe tee

1.90 km

24504:008:0735

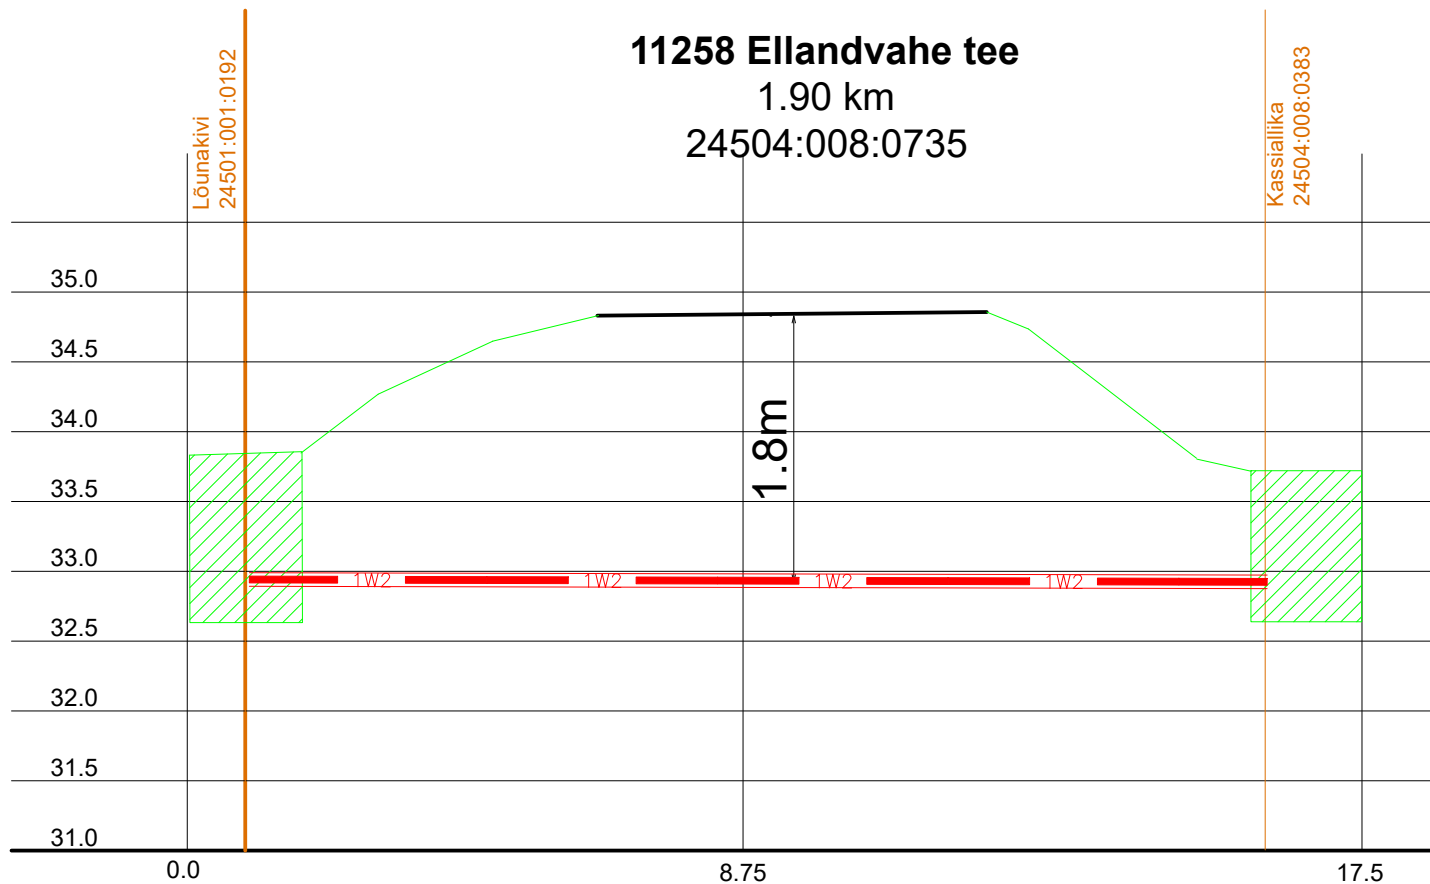

Rajatav maakaabel kaitsetorus
Kinniselt 1250N, lahtiselt 750N



Stardi ja lõpukaevik

Tellijä:	 elektrilevi	Töövõtja:	 enersense	Address:	Mõigu 3, Tallinn 10112	Kuupäev:	05.08.2024
				Reg. nr.:	11445550		Töö nr. IH/24/011
Töö nimetus:	Jägala üleviimine 20kV III etapp IP7218	E-mail:	liis.tammekand@ enersense.com				Joon nr. 003/1
Joonise nimetus:	Paigaldus sõidutee all	Projekteeris:	Liis Tammekand				Möötkava:-
		Kontrollis:	Janar Kubbi				