
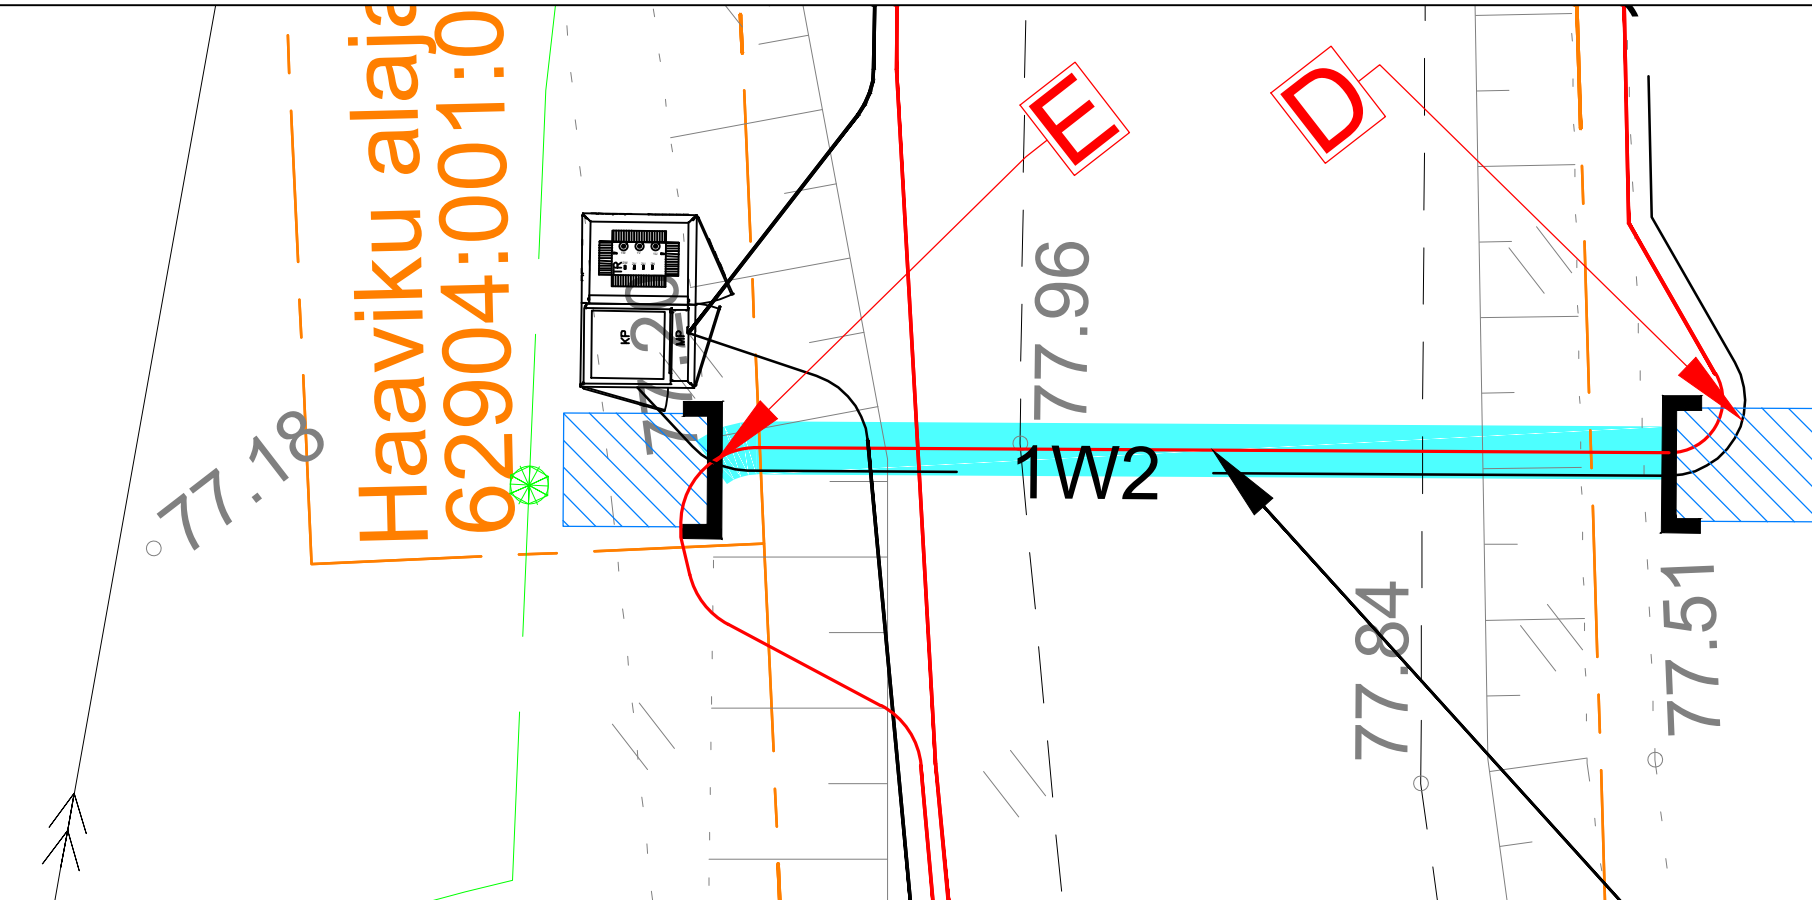


Keskpinge maakaabli ja side multitoru ristumine Kaare teega kinnisel meetodil
Lõik D-E

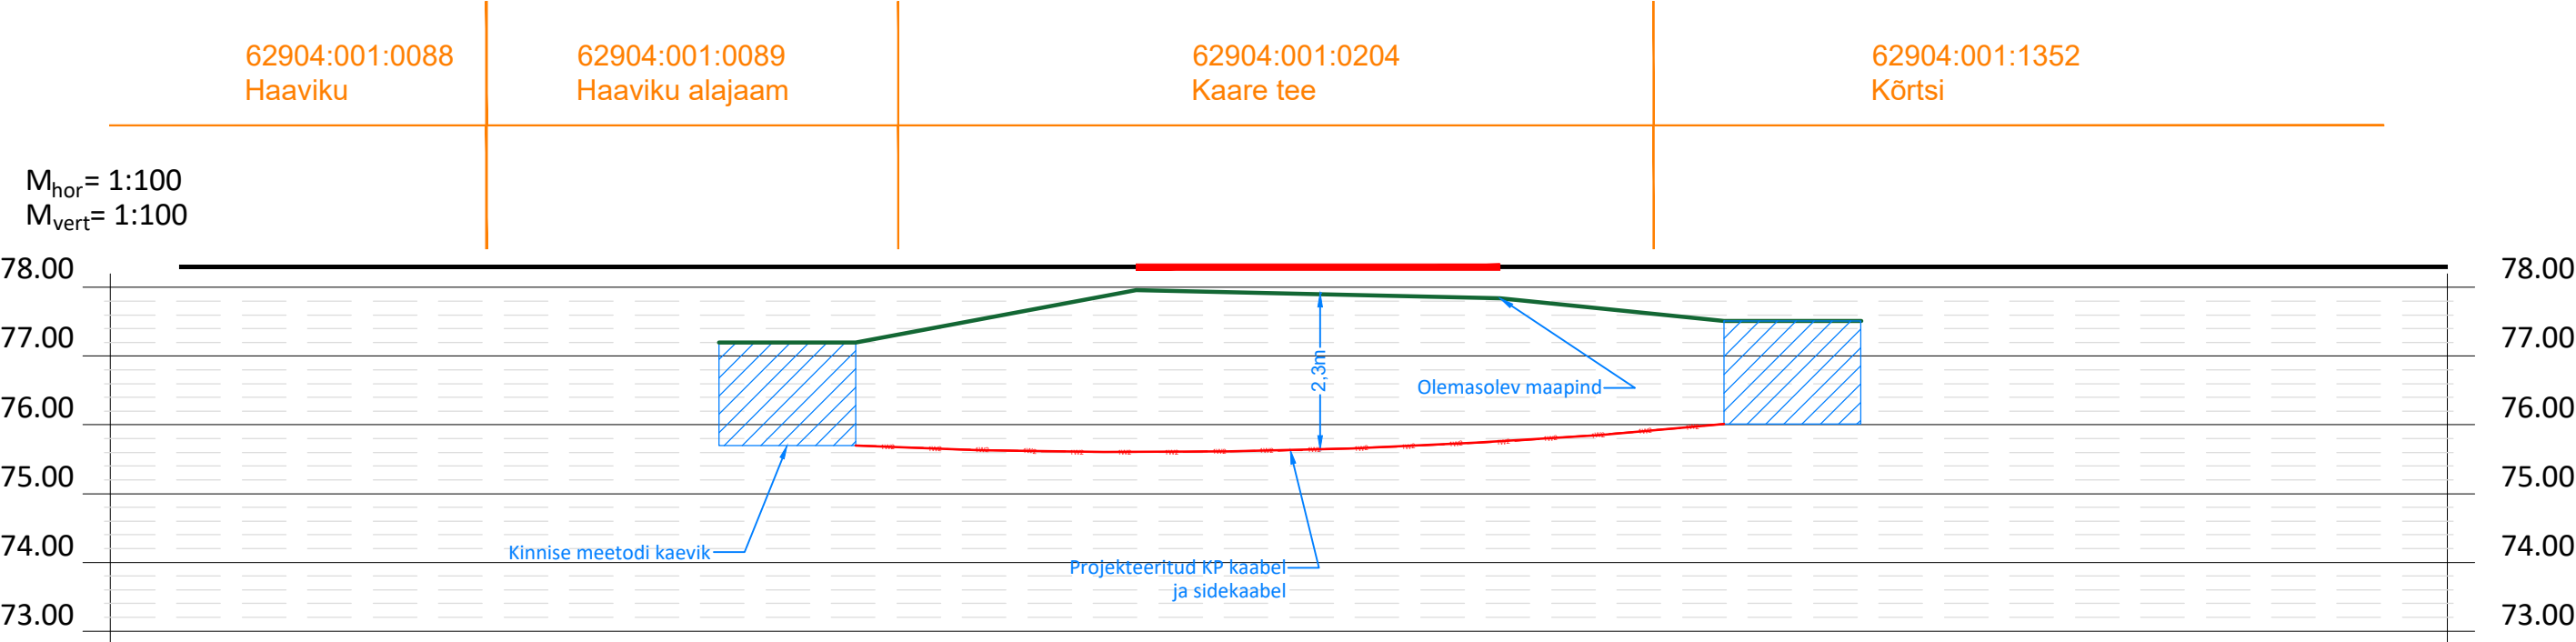

Märkused:		Tellija:		Aadress:		Kuupäev: 29.12.2025	
1. Ristumine sõiduteega teostada kinnisel meetodil		Enefit AS		Päevalille 2-2, Ülenurme, Tartumaa; 61714		Töö nr: 25-89S	
2. Paigaldatav toru peab olema tugevdatud plast- või terastoru		Töö nimetus:		MTR: TEL002388		Joonise nr: 004	
3. Suunamistäpsuse määrab ehitaja vastavalt töömasinale		Sidevõrgu ümberehitus, Päre küla, Viljandi vald, Viljandi maakond. VT2232		Reg. nr: 12688881		Mõõtkava: M1:2000 A2	
4. Toru paigaldada allapoole jämedast materjalist teemullet		Joonise nimetus:		Telefon: +372 553 4119			
5. Enne kaevetööde algust taotleda tööde teostamise luba		Ristmävälja joonis 004		E-mail: jaanus@stromtec.ee			
6. Tehnovõrkude sügavused on orienteeruvad				Projekteerija: Tõnis Kuusk; 55689833			
7. Tehnovõrkude täpsed sügavused ja asukohad määrata surfimise teel				Kontrollis: Jaanus Kaldoja			

D-E kinnine me
aitsetorus
Süü