
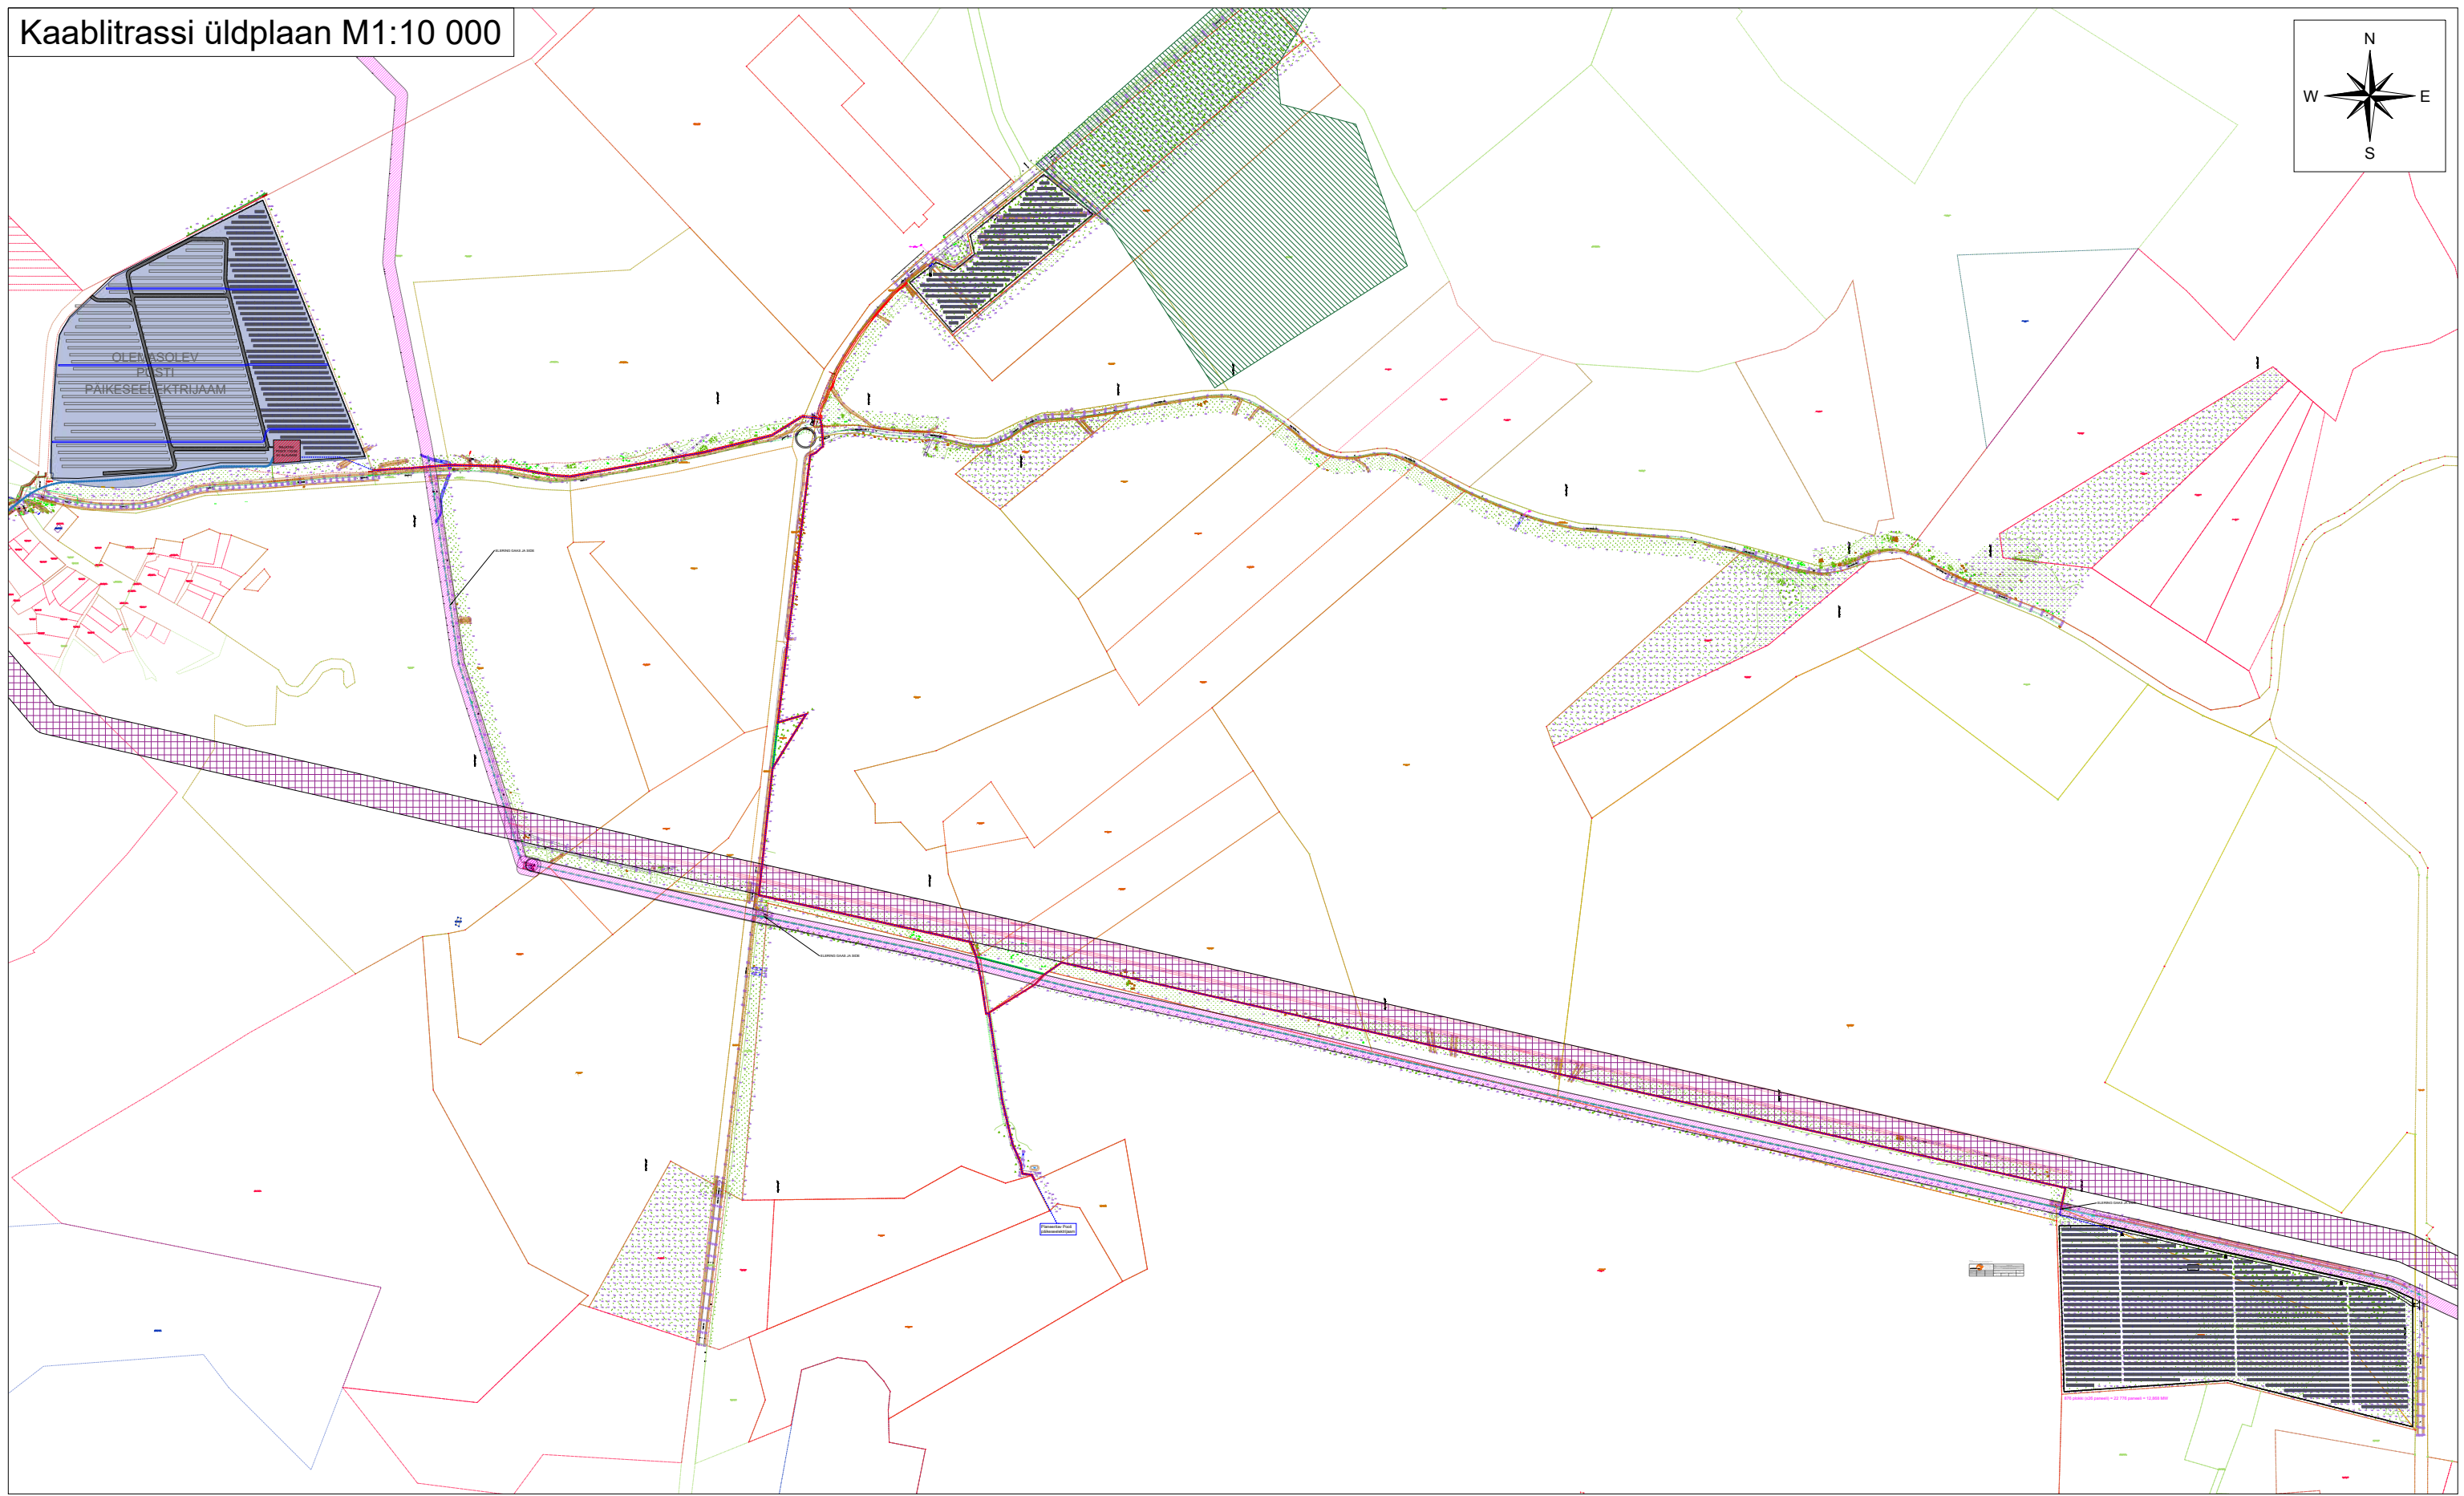


Kaabltrassi üldplaan M1:10 000

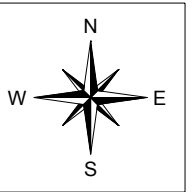

Tingmärgid:

- kavandatav 33 kV kaabltrass ja selle ümbrune 1-meetrine piiranguvöönd
- kavandatava 33 kV kaabltrassi ja selle ümbruse 1-meetrise piiranguvööndi kulgemine alternatiivsetel kinnistutel

Märkused:

- Leetse tee ja Liongi kinnistu vahelises lõigus paigutada trass gaasitrassi ja kõrgepingeliinide vahelisele alale ohulini kaitsevööndiga piirnevalt;
- Gaasitrassi ja kõrgepingeliini vahelises koridoris paigaldussügavus minimaalselt 0,7 m;
- Teede ääres paiknevad trassid vahetult teemaa ääres, paigaldussügavus minimaalselt 1 m;
- Mahasõitude all paigaldussügavus minimaalselt 1,5 m, lisaks kaitsta kaabel kummaltki poolt mahasõitu 2 m pikkuselt 1250 N kaablikaitsetoruga;
- Männiku ja Kubja kinnistutel oleva eratee äärde paigaldada kaabel teele võimalikult ligidale (teest ida poole);
- Kõik trassid tähistada looduses tähispostidega (nt Elekrikaabli tähistusega märketulp) vajadusel tihedamalt, kui standard või eeskiri ette näeb - arvestada, et trassil oleks igast tulpast näha eelmist ja järgmist märketulpa;
- Tööde teostamise järgselt esitada teostusjoonis RKIK-ile.

Version	Muudatuse sisu	Teostas / Kuupäev
-	-	-
v01	Dokumendi väljastamine	05.02.2025
Tellijä: KC Energy OÜ		Joonise nimetus: 33 kV kaabltrassi üldplaan
Objekt: Kaamos Paldiski PEJ 33 kV kaabltrass Paldiski linn, Lääne-Harju vald, Harju maakond		Projekt staadium: Eskiis
RMEnergy OÜ MTR TEL204359 Registrikood 186501148 info@rme.ee		MCSKava: 1:10 000 (A3) Version: v01
KC Energy OÜ Registrikood 18051063 Vasknarvi tn 2, Tallinn, Harju maakond www.kcenergy.ee		Projektsertifikaat: A.-J.Pihu Vastutav spetsialist: M.Mitrofanov
Töö number: 24PV06K01		Joonise number ja lehekülg: EL-4-01 (1/1)
Joonis: 24PV06K01_ES_EL-4-01_v01_trassiyldplaan		