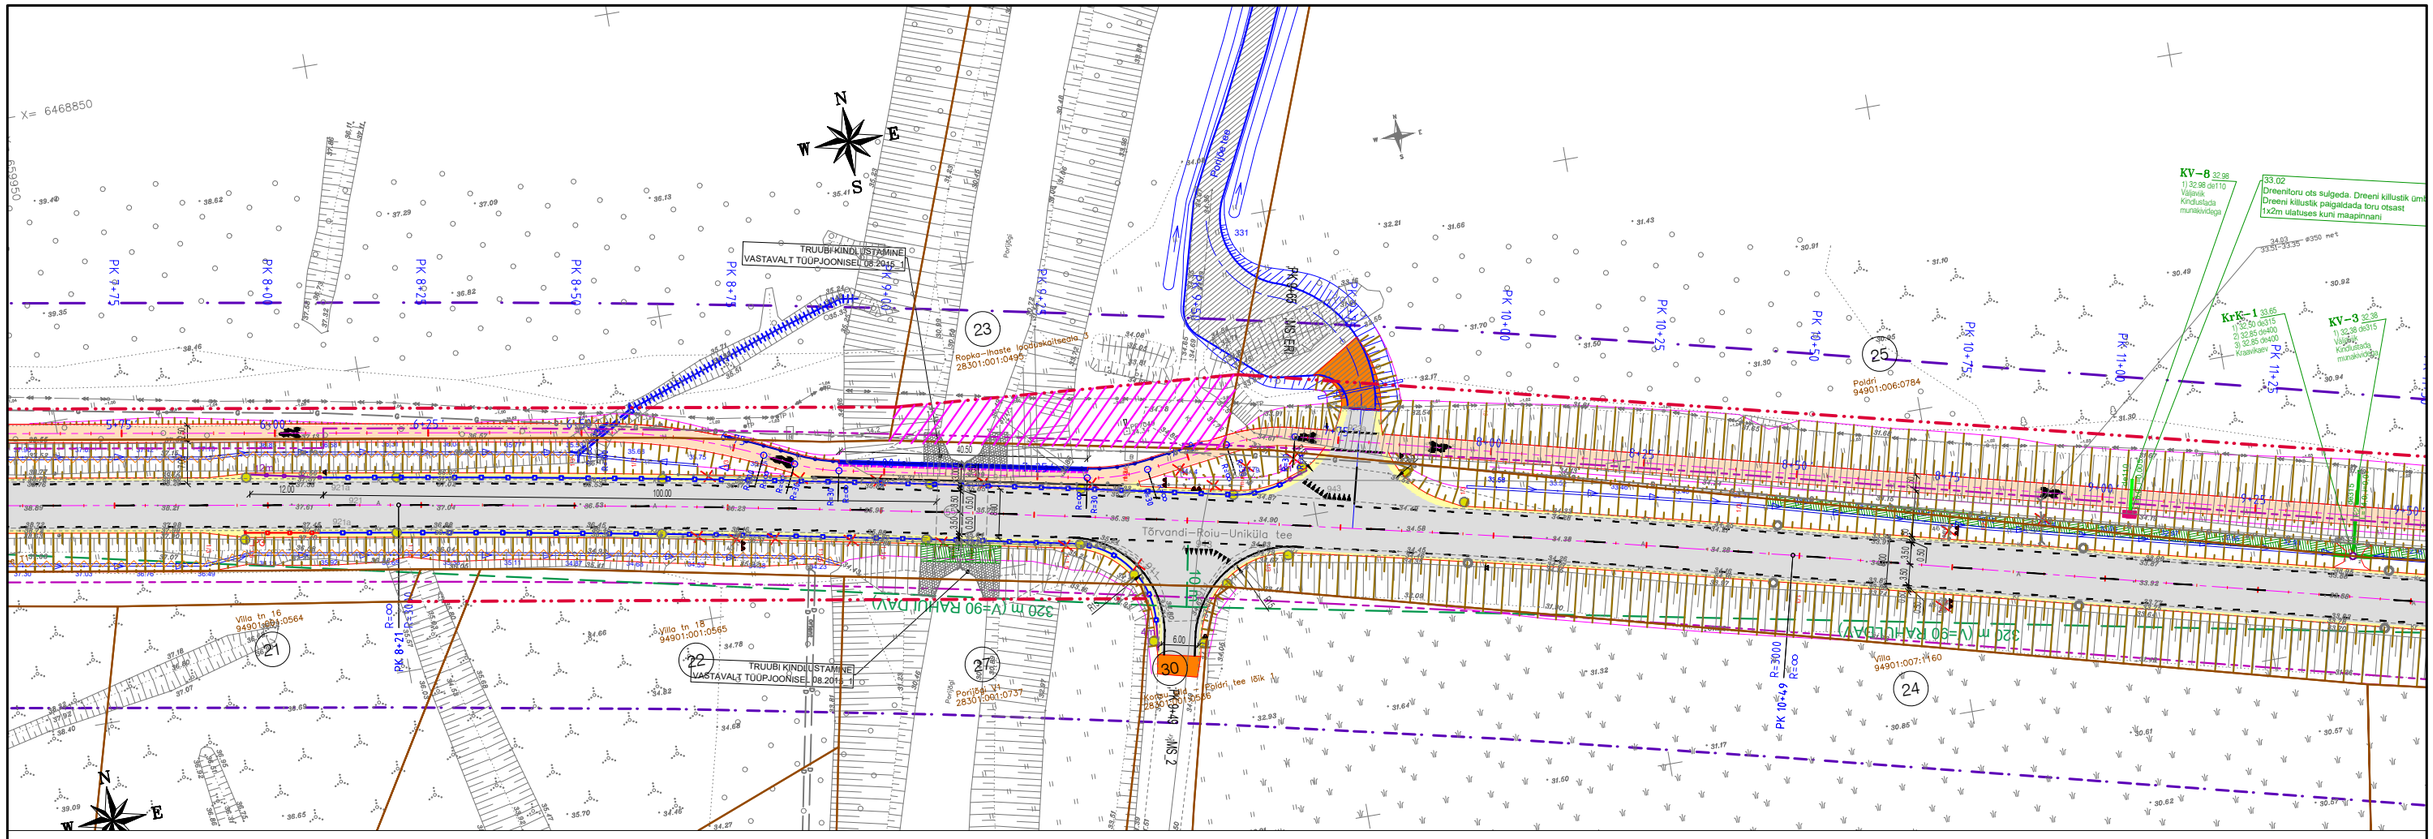

TINGMÄRGID

3	KINNISTU POSITSIOONI NUMBER
	KATASTRIÜKSUSE PIIR
	RIIGIMAANTEE KAITSEVÖÖND 30m
	NÕUTAV NÄHTAVUSE PIIR
	PROJEKTEERITUD TEE TELG
	PROJEKTEERITUD KATTE SERV
	PROJEKTEERITUD PÕRKEPIIRE
	PROJEKTEERITUD NÕLV
10.51	PROJEKTEERITUD SAJUVEE TRUUP
	PROJEKTEERITUD KRAAV
	PROJEKTEERITUD LIIKLUSMÄRGI POST
	PROJEKTEERITUD TÄHISPOST
	LIKVIDEERITAV PUU, EHITIS VMS.
	KRUNDI PIIRI ETTEPANEK
	MAAERALDUSE ALA
	PROJEKTEERITUD A/B KATTEGA SÕIDUTEE
	PROJEKTEERITUD A/B KATTEGA JALGTEE
	PROJEKTEERITUD KRUUSATEE
	PROJEKTEERITUD TUGIPEENAR
	PROJEKTEERITUD VALGE BRAIKIVI (2 rida 30x30 cm, h=6 cm)

TEOSTATAVAD TÖÖD:

Jalg- ja jalgrattatee ehitus, heakorrastus.

KINNISTU ANDMED

Positsiooni nr	23
Kinnisturegistriosa	15677250
Katastriüksuse tunnus	28301:001:0495
Katastriüksuse nimi	Ropka-Ihaste looduskaitseala 3
Kinnistu pindala, m2	47 498
Äralõike pindala, m2	495

PROJEKTEERIJA

TEEDEPROJEKT

Teedeprojekt OÜ tel. +3726825717
Kanali tee 4, Tallinn info@teedeprojekt.ee
MTR reg-nr EPE001067, EEP003359, EEK001233, ELK000052

TELLIJA	MAANTEEAMET
TEE NR/NIMI	RIIGITEE NR 22140 TÕRVANDI-ROIU-UNIKÜLA
LÕIK	KM 0-10 EHITUSPROJEKT
JOONISE NIMI	KRUNDIJAOTUSPLAAN Ropka-Ihaste looduskaitseala 3 (28301:001:0495)

KOOSTAJA	KONTROLLIJA	PROJEKTI NR	MÕÕTKAVA	JOONISE NR
Heli Liira	Fred Talu	T01518	1:1000	23
KUUPÄEV 02.12.2020	KUUPÄEV 02.12.2020			