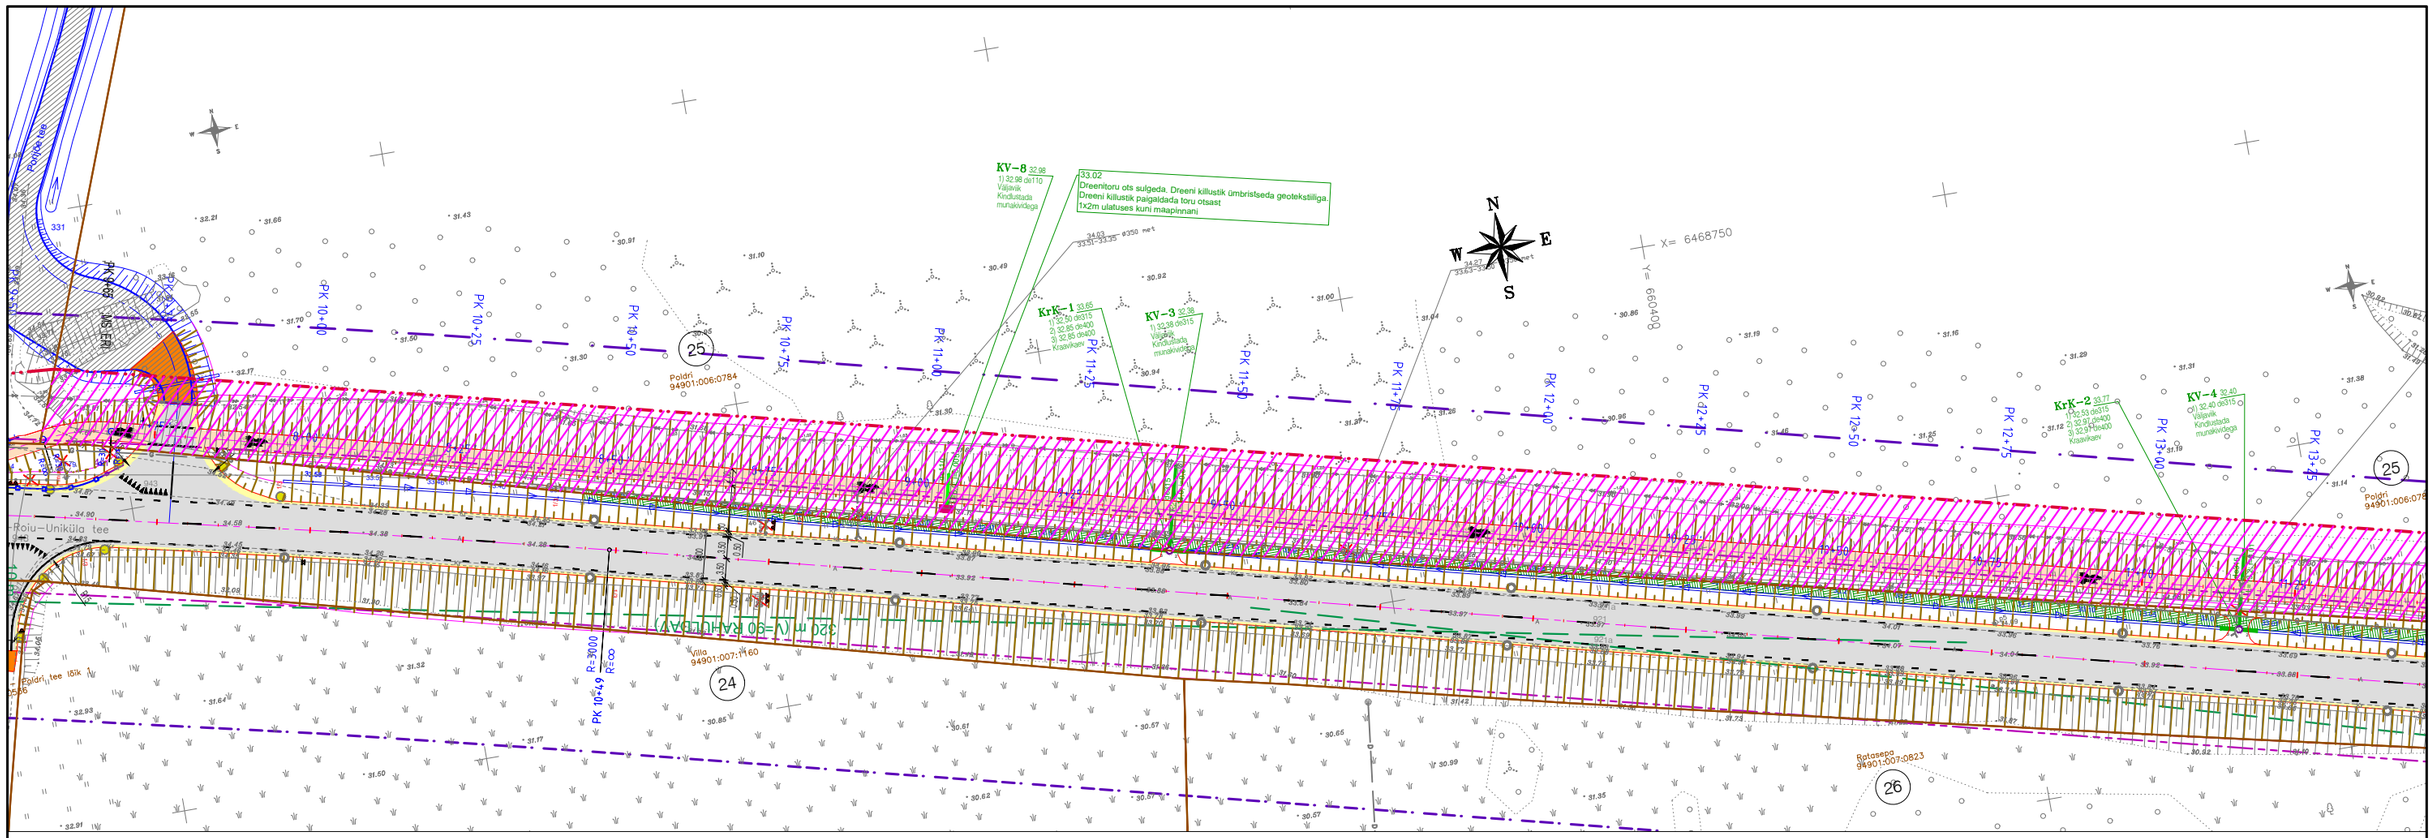

TINGMÄRGID

3	KINNISTU POSITSIOONI NUMBER
	KATASTRIÜKSUSE PIIR
	RIIGIMAANTEE KAITSEVÖÖND 30m
	NÕUTAV NÄHTAVUSE PIIR
	PROJEKTEERITUD TEE TELG
	PROJEKTEERITUD KATTE SERV
	PROJEKTEERITUD PÕRKEPIIRE
	PROJEKTEERITUD NÕLV
10.51	PROJEKTEERITUD SAJUVEE TRUUP
	PROJEKTEERITUD KRAAV
	PROJEKTEERITUD LIIKLUSMÄRGI POST
	PROJEKTEERITUD TÄHISPOST
	LIKVIDEERITAV PUU, EHITIS VMS.
	KRUNDI PIIRI ETTEPANEK
	MAAERALDUSE ALA
	PROJEKTEERITUD A/B KATTEGA SÕIDUTEE
	PROJEKTEERITUD A/B KATTEGA JALGTEE
	PROJEKTEERITUD KRUUSATEE
	PROJEKTEERITUD TUGIPEENAR
	PROJEKTEERITUD VALGE BRAIKIVI (2 rida 30x30 cm, h=6 cm)

TEOSTATAVAD TÖÖD:

Jalg- ja jalgrattatee ehitus, sõidutee ehitus, kraavi kaevamine, heakorrastus.

KINNISTU ANDMED

Positsiooni nr	25
Kinnisturegistriosa	-
Katastriüksuse tunnus	94901:006:0784
Katastriüksuse nimi	Poldri
Kinnistu pindala, m2	2 362 600
Äralõike pindala, m2	8 684

PROJEKTEERIJA

TEEDEPROJEKT

Teedeprojekt OÜ tel. +3726825717
Kanali tee 4, Tallinn info@teedeprojekt.ee
MTR reg-nr EPE001067, EEP003359, EEK001233, ELK000052

TELLIJA **MAANTEEAMET**

TEE NR/NIMI **RIIGITEE NR 22140 TÕRVANDI-ROIU-UNIKÜLA**

LÕIK KM 0-10 EHITUSPROJEKT

JOONISE NIMI

KRUNDIJAOTUSPLAAN

Poldri (94901:006:0784)

KOOSTAJA	*KONTROLLIJA*
Heli Liira	Fred Talu
KUUPÄEV 02.12.2020	*KUUPÄEV* 02.12.2020

PROJEKTI NR	*MÕÕTKAVA*	*JOONISE NR*
T01518	1:1000	**25 -1**