
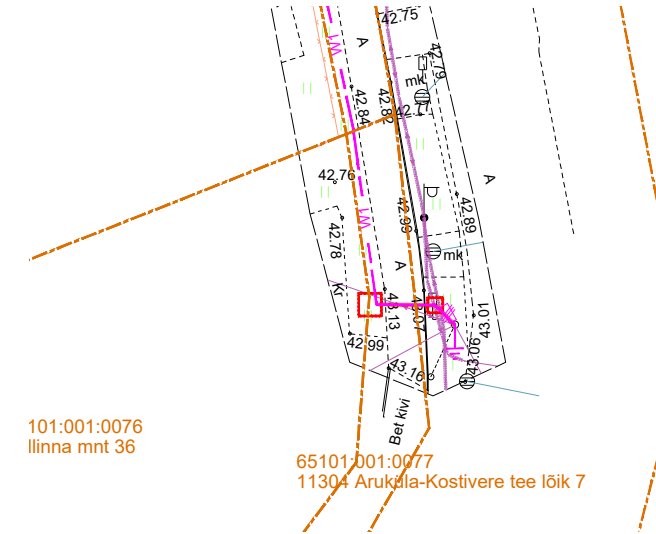


# Kaabli ristumine kergliiklusteega nr 11304 (Aruküla-Kostivere tee lõik 7, km 00,56)

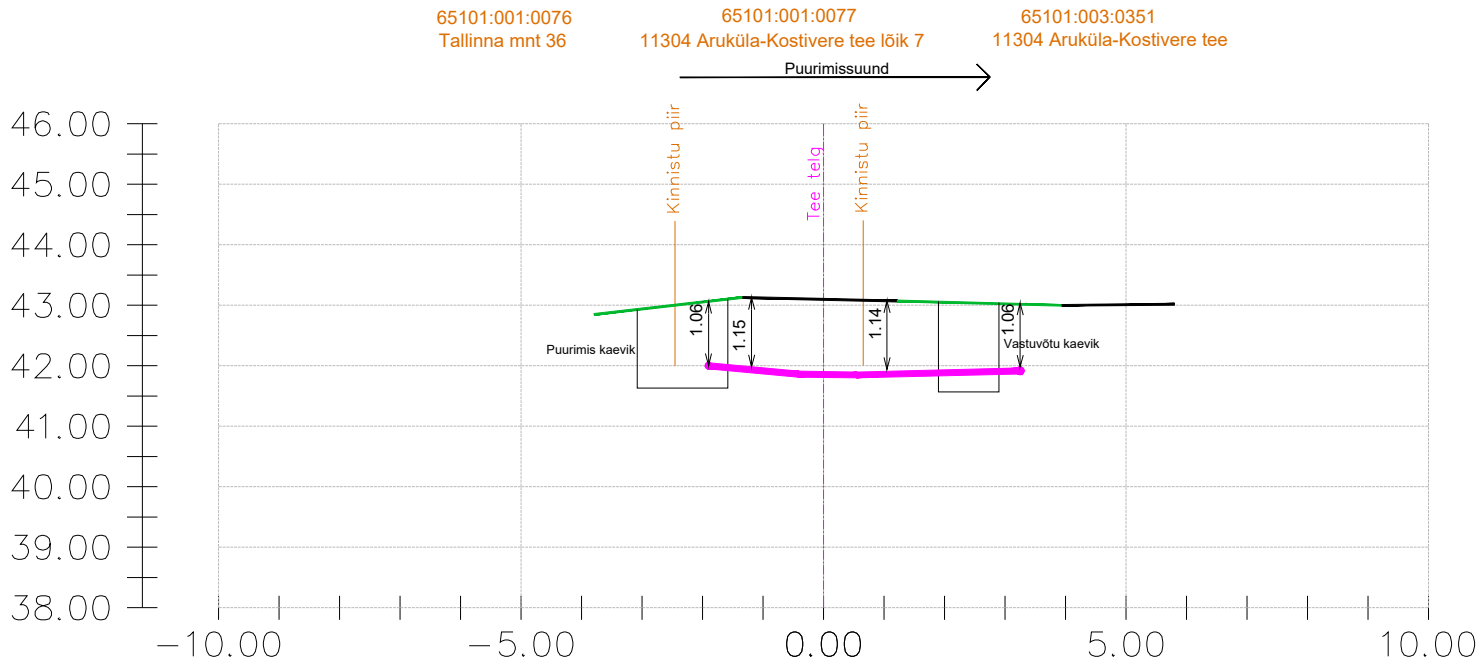

## TINGMÄRGID

- Olemasolev teekatte
- Haljasala
- Projekteeritud maakaabel, Elektrilevi

### Märkused;

1. Ristumine kergliiklusteega teostada kinnisel meetodil, L=4.5m
2. Vajadusel maakaabel võib langetada sügavamale

Projekti nimetus

Tallinna mnt 36a liitumine madalpingel, Aruküla alevik, Raasiku vald, Harju maakond

Joonise nimetus

Ristumine kergliiklusteega 11304 Aruküla-Kostivere tee lõik 7, km 00,56

Projekteerija

**Hepta**

Hepta Group Energy OÜ  
Teaduspargi 6/1  
12618 TALLINN  
EESTI  
Tel. +372 5179698  
info@hepta.ee

Tellij

**Enefit**

Enefit OÜ  
Veskiposti 2  
10138, TALLINN, EESTI  
Tel. +372 55522205  
enefit@enefitconnect.ee

Kontrollija	S. Kulp	Stadium	PP
Projektijuht	S. Kulp	Kuupäev	04.01.2024
Projekteerija	V. Romanjuk		

Möötkava  
**1:500**

Projekti nr	LC0234
Joonise nr	E202