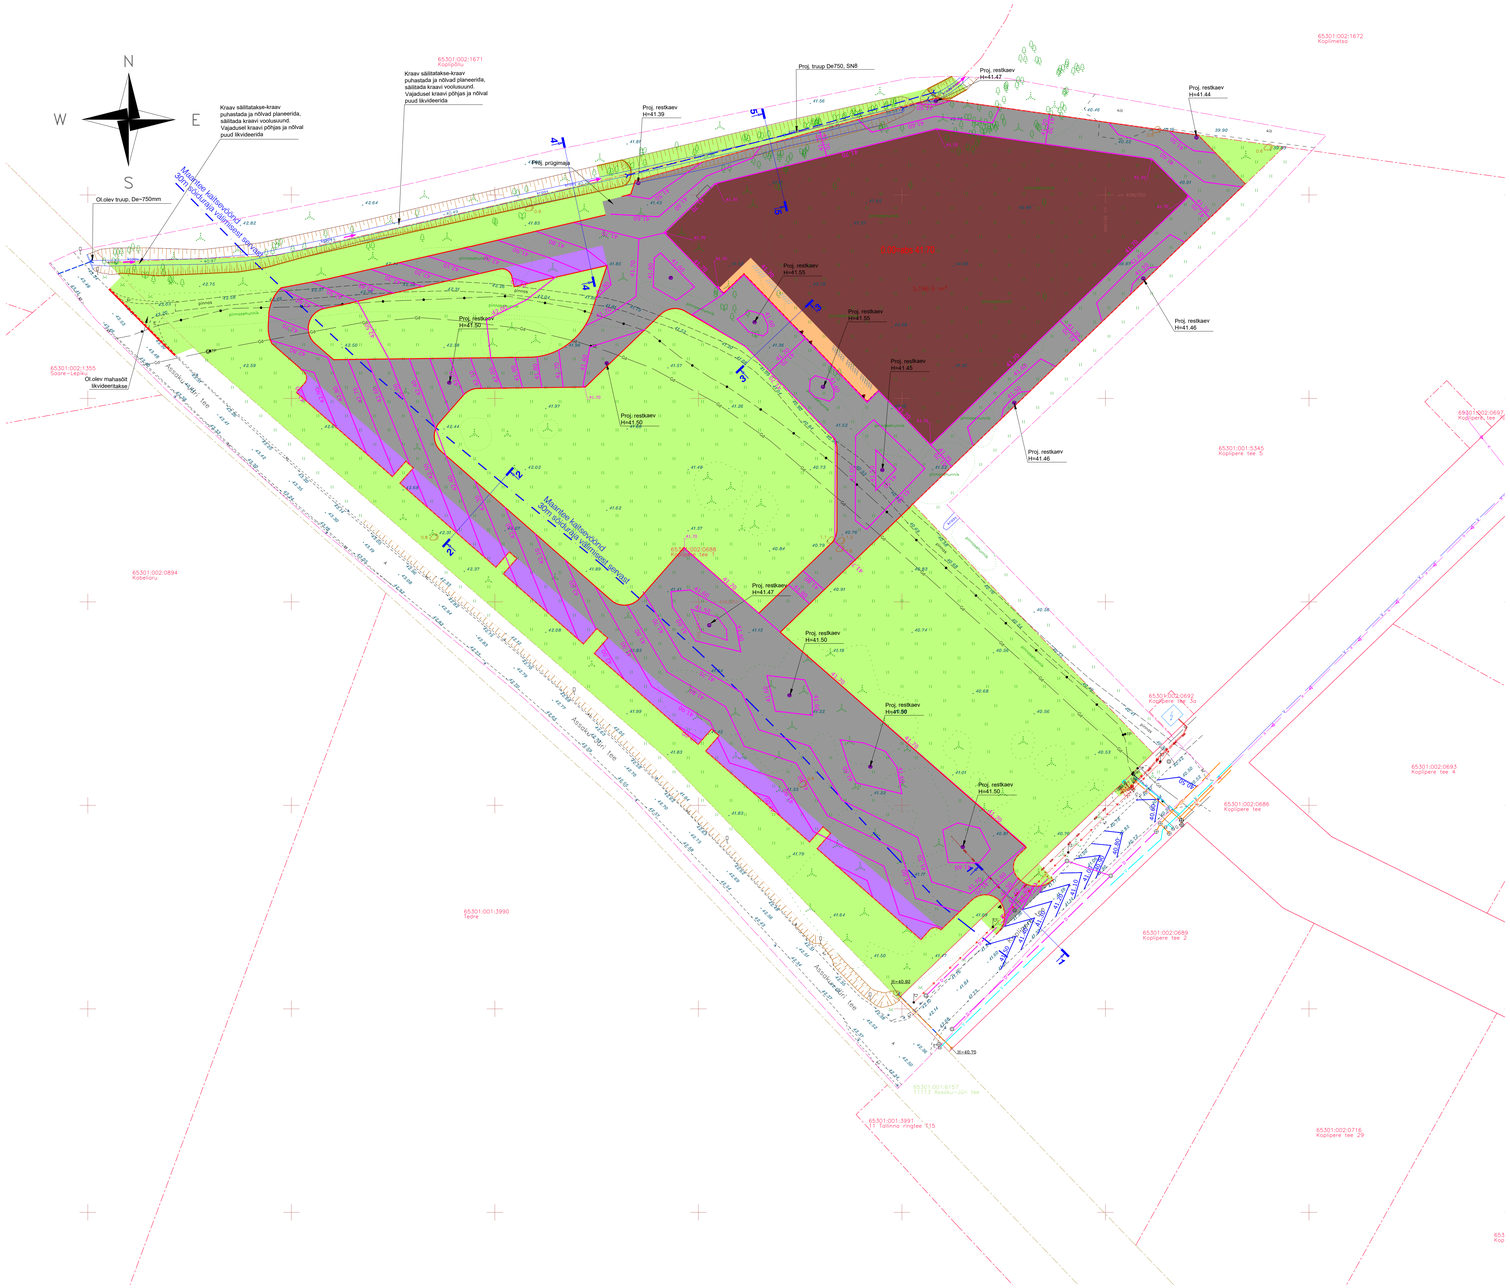

OÜ Mastlop
TINGMÄRGID

- OLEMASOLEV KINNISTU PIIR
- OLEMASOLEV MADALPINGEKAABEL
- OLEMASOLEV KESKPINGEKAABEL
- OLEMASOLEV SURVEKANALITORU
- OLEMASOLEV GAASITRASS
- OLEMASOLEV VEETORU
- OLEMASOLEV KANALISATSIOONITRASS
- OLEMASOLEV DRENAAZIRASS
- OLEMASOLEV SIDETRASS
- OLEMASOLEV TÄHISPOST
- OLEMASOLEV LIIKLUSMÄRK
- OLEMASOLEV PIIRDEAED (võrkaed)
- OLEMASOLEV KÕRGAVÕLV
- OLEMASOLEV LIIKLUSMÄRK
- OLEMASOLEV TÄNAVAVALGUSTUSMAST
- OLEMASOLEVAD PUUD
- PROJEKTEERITAV SÕIDUTEE A/B KATTE SERV
- PROJEKTEERITAV SÕIDUTEE TEEREMPA SERV
- PROJEKTEERITAV 2-kihline ASFALTBETOONKATE (Sõidutee)
- PROJEKTEERITAV 1-kihline ASFALTBETOONKATE (parkimiskohad)
- PROJEKTEERITAV KÕNNITEE BETOONIVÄKKE
- PROJEKTEERITAV KRAAVI NÕLVADE RAJAMINE/TAASTAMINE
- PROJEKTEERITAV HALJASALA TAASTAMINE (h=10cm)
- PROJEKTEERITAV SÕIDUTEE ÄÄREKIVI (80x15x25/cm, h=-8 cm)
- PROJEKTEERITAV SÕIDUTEE ÄÄREKIVI (80x15x25/cm, h=-0 cm)
- LIKVIDEERITAV OBJEKT
- PROJEKTEERITAV LIIKLUSMÄGI POST
- PROJEKTEERITAV TRUUP (De750mm, SN8)
- PROJEKTEERITAV SAMAKÕRGUSARV
- PROJEKTEERITAV SAMAKÕRGUSJOON JA -ARV
- PROJEKTEERITAV SAMAKÕRGUSJOON JA -ARV
- OLEMASOLEV SAMAKÕRGUSJOON JA -ARV
- OLEMASOLEV SAMAKÕRGUSJOON JA -ARV

ARHITEKTUURSE OSA TINGMRGID
Kontsept Arhitektuuribüroo OÜ töö nr 22-79

- Projekteeritud hoone
- Kinnistu pir
- Lubatud hoonestusala (vast. DP, PT)
- P – 0 Projekteeritud parkimine
- Rohealä
- Projekteeritud katend
- Gaasitrassi kaitsetsoon 10m
- Ol.olev kõrghaljastus
- Likvideeritav kõrghaljastus
- 14 Likvideeritav puittaimede koosluse
- Projekteeritud kõrghaljastus:
- Punane vahes/ Suureleheline pärn
- Harilik pihlakas
- Projekteeritud sissepääsud hoonesse/ kinnistule
- Liikumissuund
- Prügimaja
- Sadulauto / Jalgratas
- Võimalik kasutusest välja jäetud kanalisatsiooni/ reoveemahuti. Perspektiivne asukoht vastavalt AS Elveso poolt välja antud tehnilistele tingimustele nr VK-TT 126, LISA 1- olemasolul likvideenda.

ARHITEKTUURSE OSA TINGMRGID
Kontsept Arhitektuuribüroo OÜ töö nr 22-79

- Projekteeritud restkaev

MÄRKUSED:
1) Geodeesia OÜ Geodeesia Partner. Teostatud 2.10.2022.a. Töö nr. 1142-22.
2) Kui katendeid kahjustatakse suuremas ulatuses kui projektdokumentatsioonis kajastatud, tulevad need normidekohaselt taastada.
3) "Tehnovõrkude koondplaan" on O3 Technology OÜ, töö nr. 220903 projekti koosseisus.

Mastlop OÜ Mastlop, Reg.kood 12616602, EE916312; EU000079, Peterburi tee 2F, Tallinn 11415, tel. +372 56 24 28 34, e-mail jporibam@gmail.com	Projekti nimetus: BÜROOHOONE TEEDE-EHITUSLIK OSA	Töö nr: 22064	
	Asukoht: KOPLIPERE TEE/KOPLIPERE TEE 1 RAE KÜLA, RAE VALD, HARJU MK	Joon nr: TL-03	
		Staadium: EELPROJEKT	
Projektijuht: Pärt Põllsam	Tellija: Favorte Koplipere OÜ		
Projekteeris: Pärt Põllsam			
Kontrollis: Pärt Põllsam (tunnistuse nr. 163405/16340E)	Joonise nimetus: VERTIKAALPLANEERING	Mõõtkava: 1:500	
Kooslatud / trükitud: 22.02.2024/ 22.02.2024			