



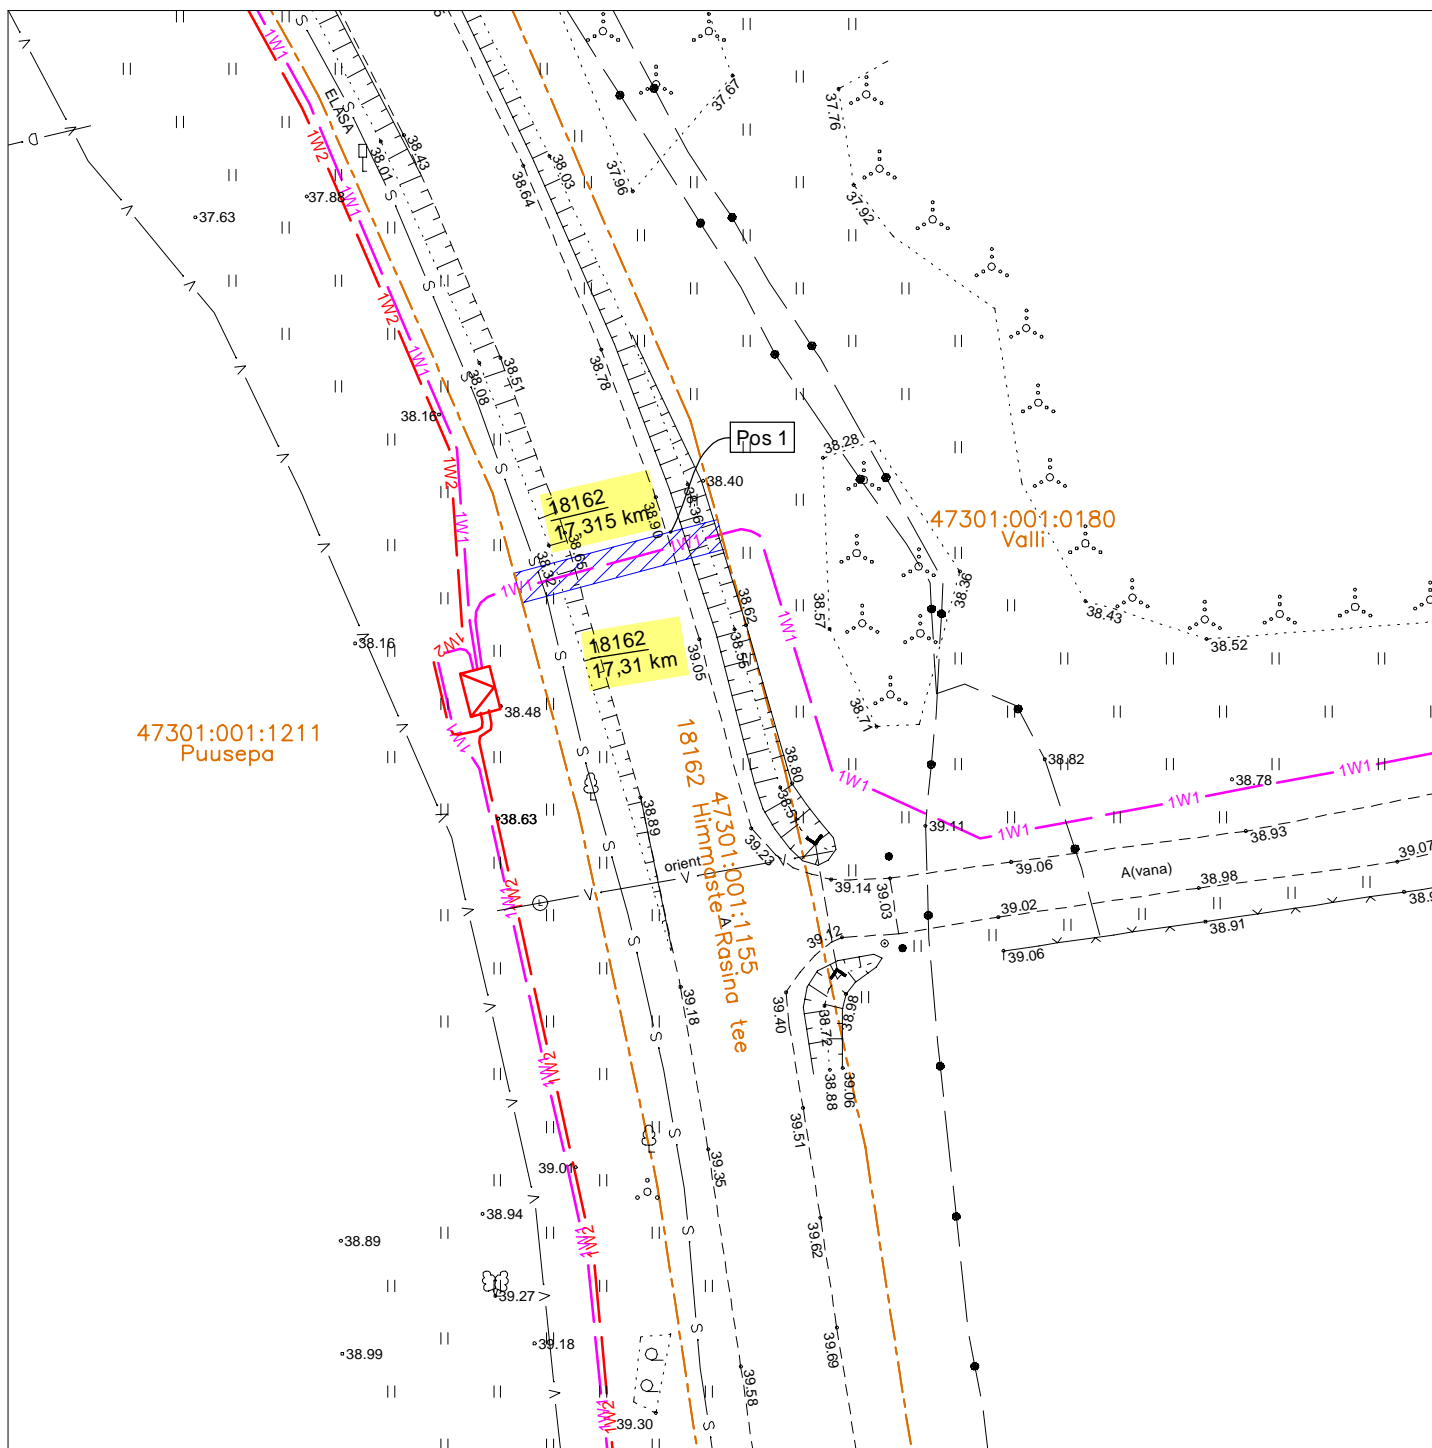



Isikliku kasutusõiguse seadmise plaan

IKÕ seadmise ala Pos nr (plaanil)	Kinnistu registriosa nr	Katastriüksuse tunnus, nimi ja sihtotstarve	Asukoht riigitee (nr ja nimi) suhtes (lõigu algus ja lõpp km)	IKÕ seadmise ala pindala ruutmeetrites m ²
Pos 1	12111550	47301:001:1155 18162 Himmaste-Rasina tee transpordimaa	18162 Himmaste-Rasina tee; ristumine 17,315 km	28

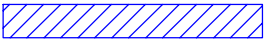


-  IKÕ seadmise ala
-  Katastriüksuste piirid
-  1W1 Projekteeritud 0,4 kV maakaabel
-  1W2 Projekteeritud 10 kV maakaabel
-  Projekteeritud 10/0,4 kV alajaam




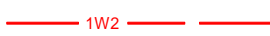
M 1:500

Projekti nr: IP6065-K1
 Projekterija: A. Mee
 Tel. 511 9005

Isikliku kasutusõiguse seadmise plaan

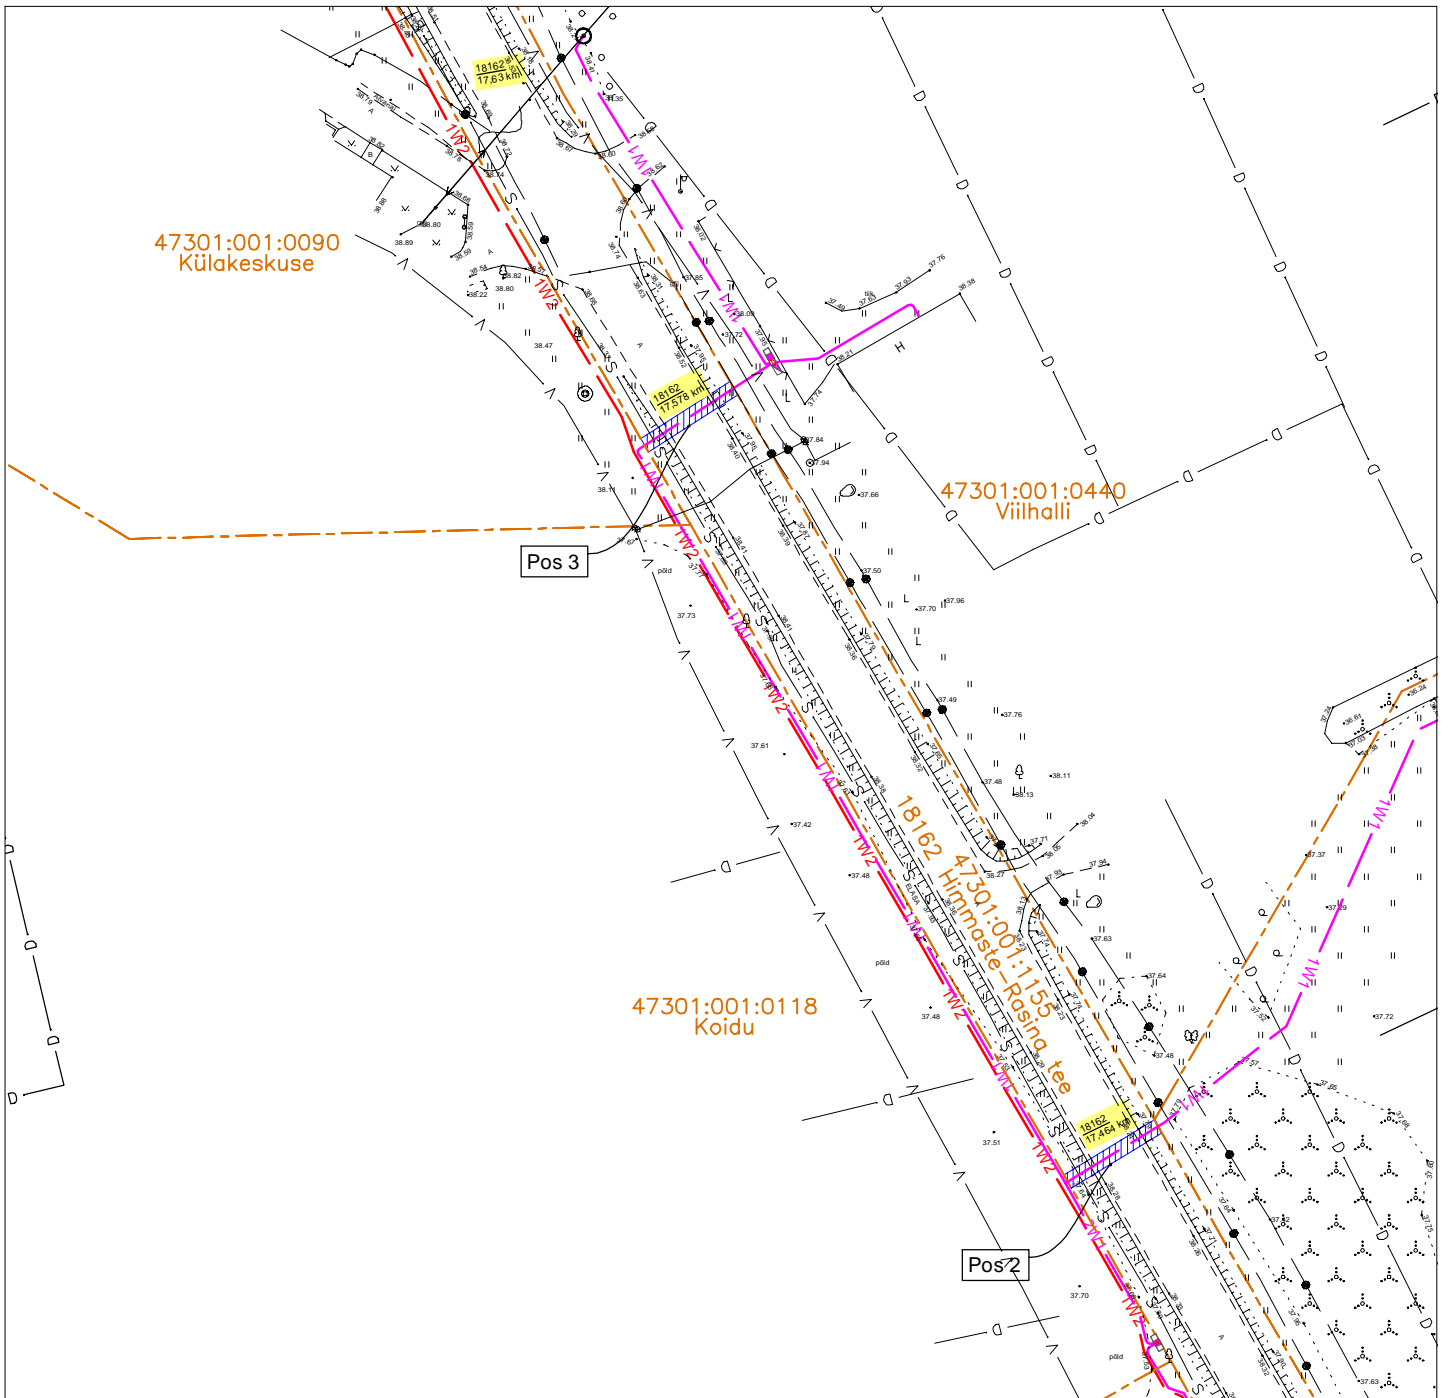IKÕ seadmise ala Pos nr (plaanil)	Kinnistu registriosa nr	Katastriüksuse tunnus, nimi ja sihtotstarve	Asukoht riigitee (nr ja nimi) suhtes (lõigu algus ja lõpp km)	IKÕ seadmise ala pindala ruutmeetrites m ²
Pos 2	12111550	47301:001:1155 18162 Himmaste-Rasina tee transpordimaa	18162 Himmaste-Rasina tee; ristumine 17,464 km	28
Pos 3	12111550	47301:001:1155 18162 Himmaste-Rasina tee transpordimaa	18162 Himmaste-Rasina tee; ristumine 17,578 km	28




-  IKÕ seadmise ala
-  Katastriüksuste piirid
-  1W1 Projekteeritud 0,4 kV maakaabel
-  1W2 Projekteeritud 10 kV maakaabel

M 1:1000

Projekti nr: IP6065-K1
 Projekteerija: A. Mee
 Tel. 511 9005

Isikliku kasutusõiguse seadmise plaan

IKÕ seadmise ala Pos nr (plaanil)	Kinnistu registriosa nr	Katastriüksuse tunnus, nimi ja sihtotstarve	Asukoht riigitee (nr ja nimi) suhtes (lõigu algus ja lõpp km)	IKÕ seadmise ala pindala ruutmeetrites m ²
Pos 4	12111550	47301:001:1155 18162 Himmaste-Rasina tee transpordimaa	18162 Himmaste-Rasina tee; ristumine 17,94 km	28

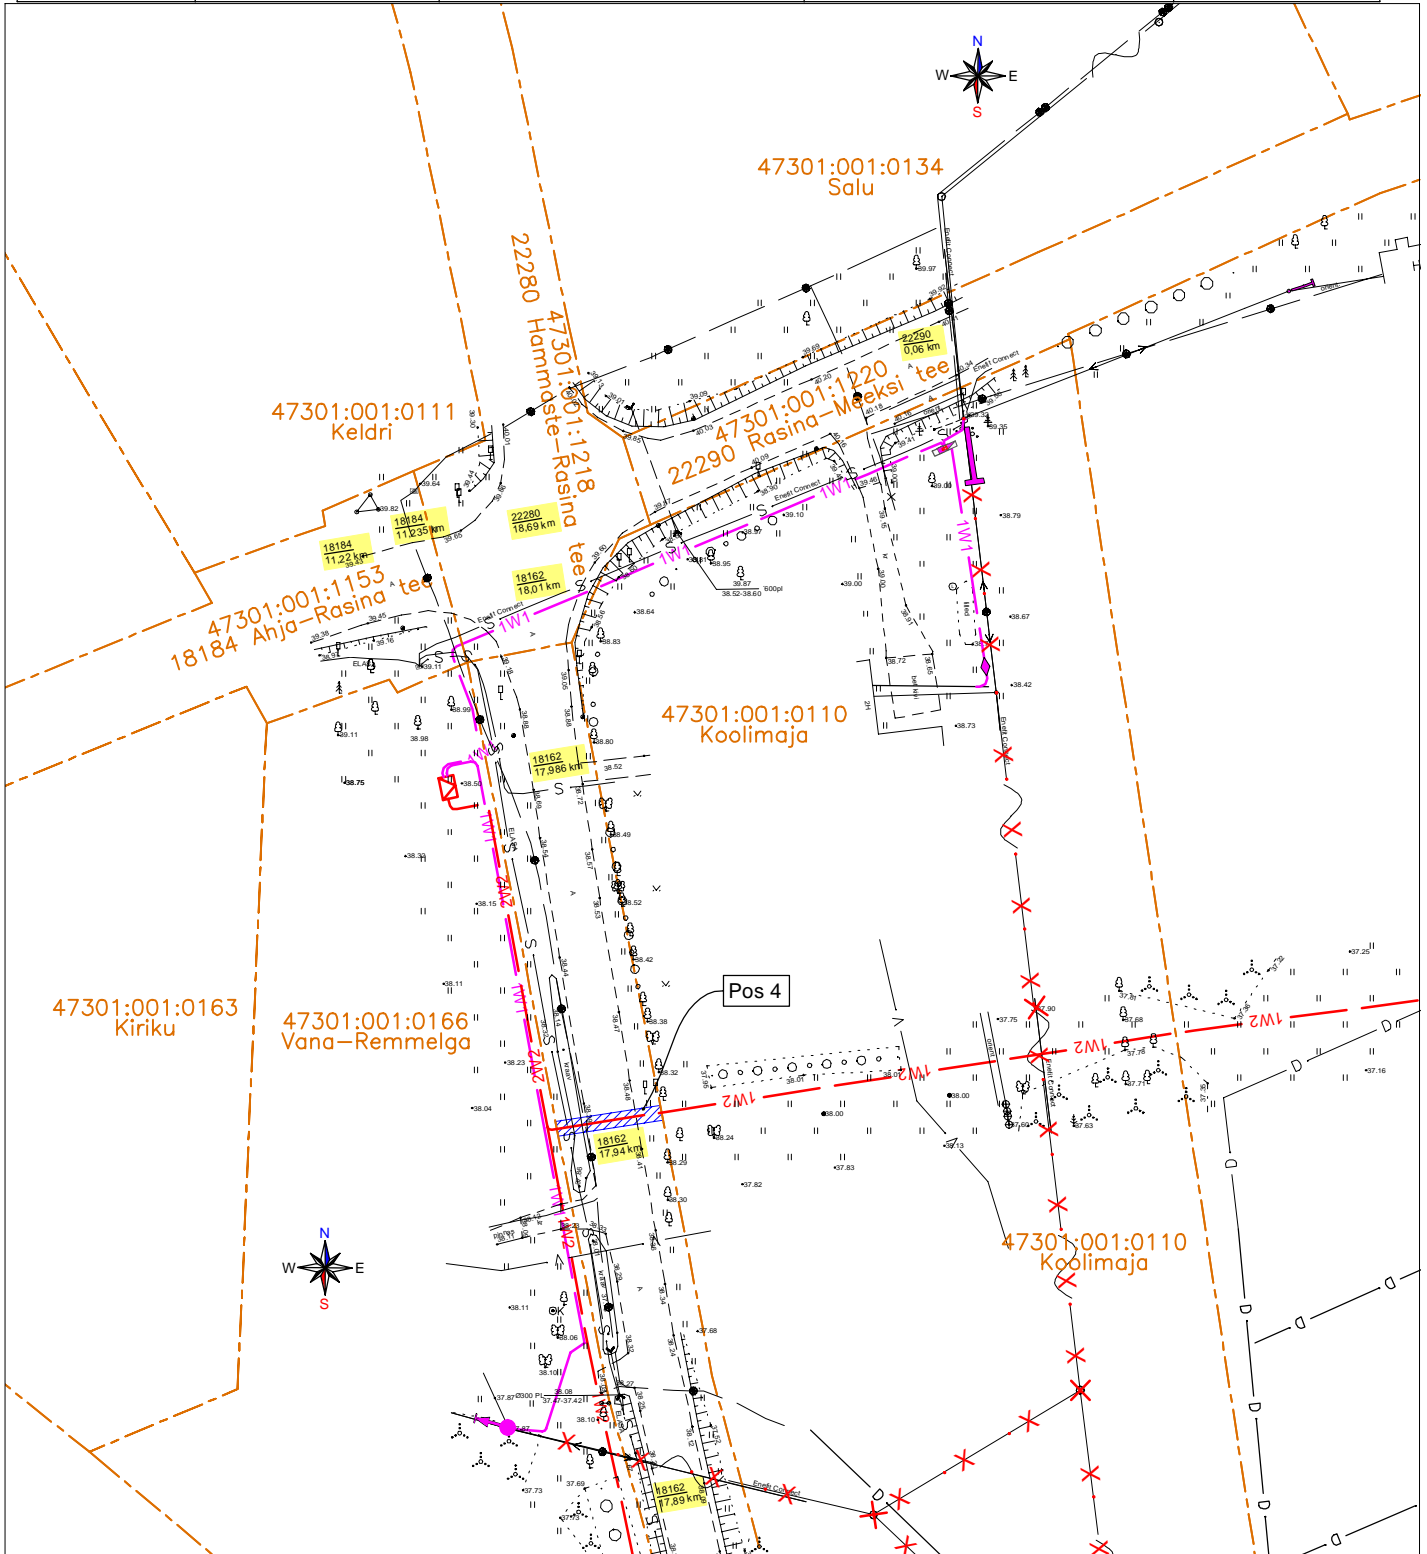


IKÕ seadmise ala



Katastriüksuste piirid



Projekteeritud 0,4 kV maakaabel

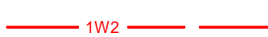

Projekteeritud 10 kV maakaabel



Projekteeritud 10/0,4 kV alajaam



Demonteeritav õhuliin

M 1:1000

Projekti nr: IP6065-K1

Projekteerija: A. Mee

Tel. 511 9005