


Isikliku kasutusõiguse seadmise plaan

LC3147 Kütuse kinnistu elektriliitumine. Mäetaguse küla, Vinni vald, Lääne-Viru maakond

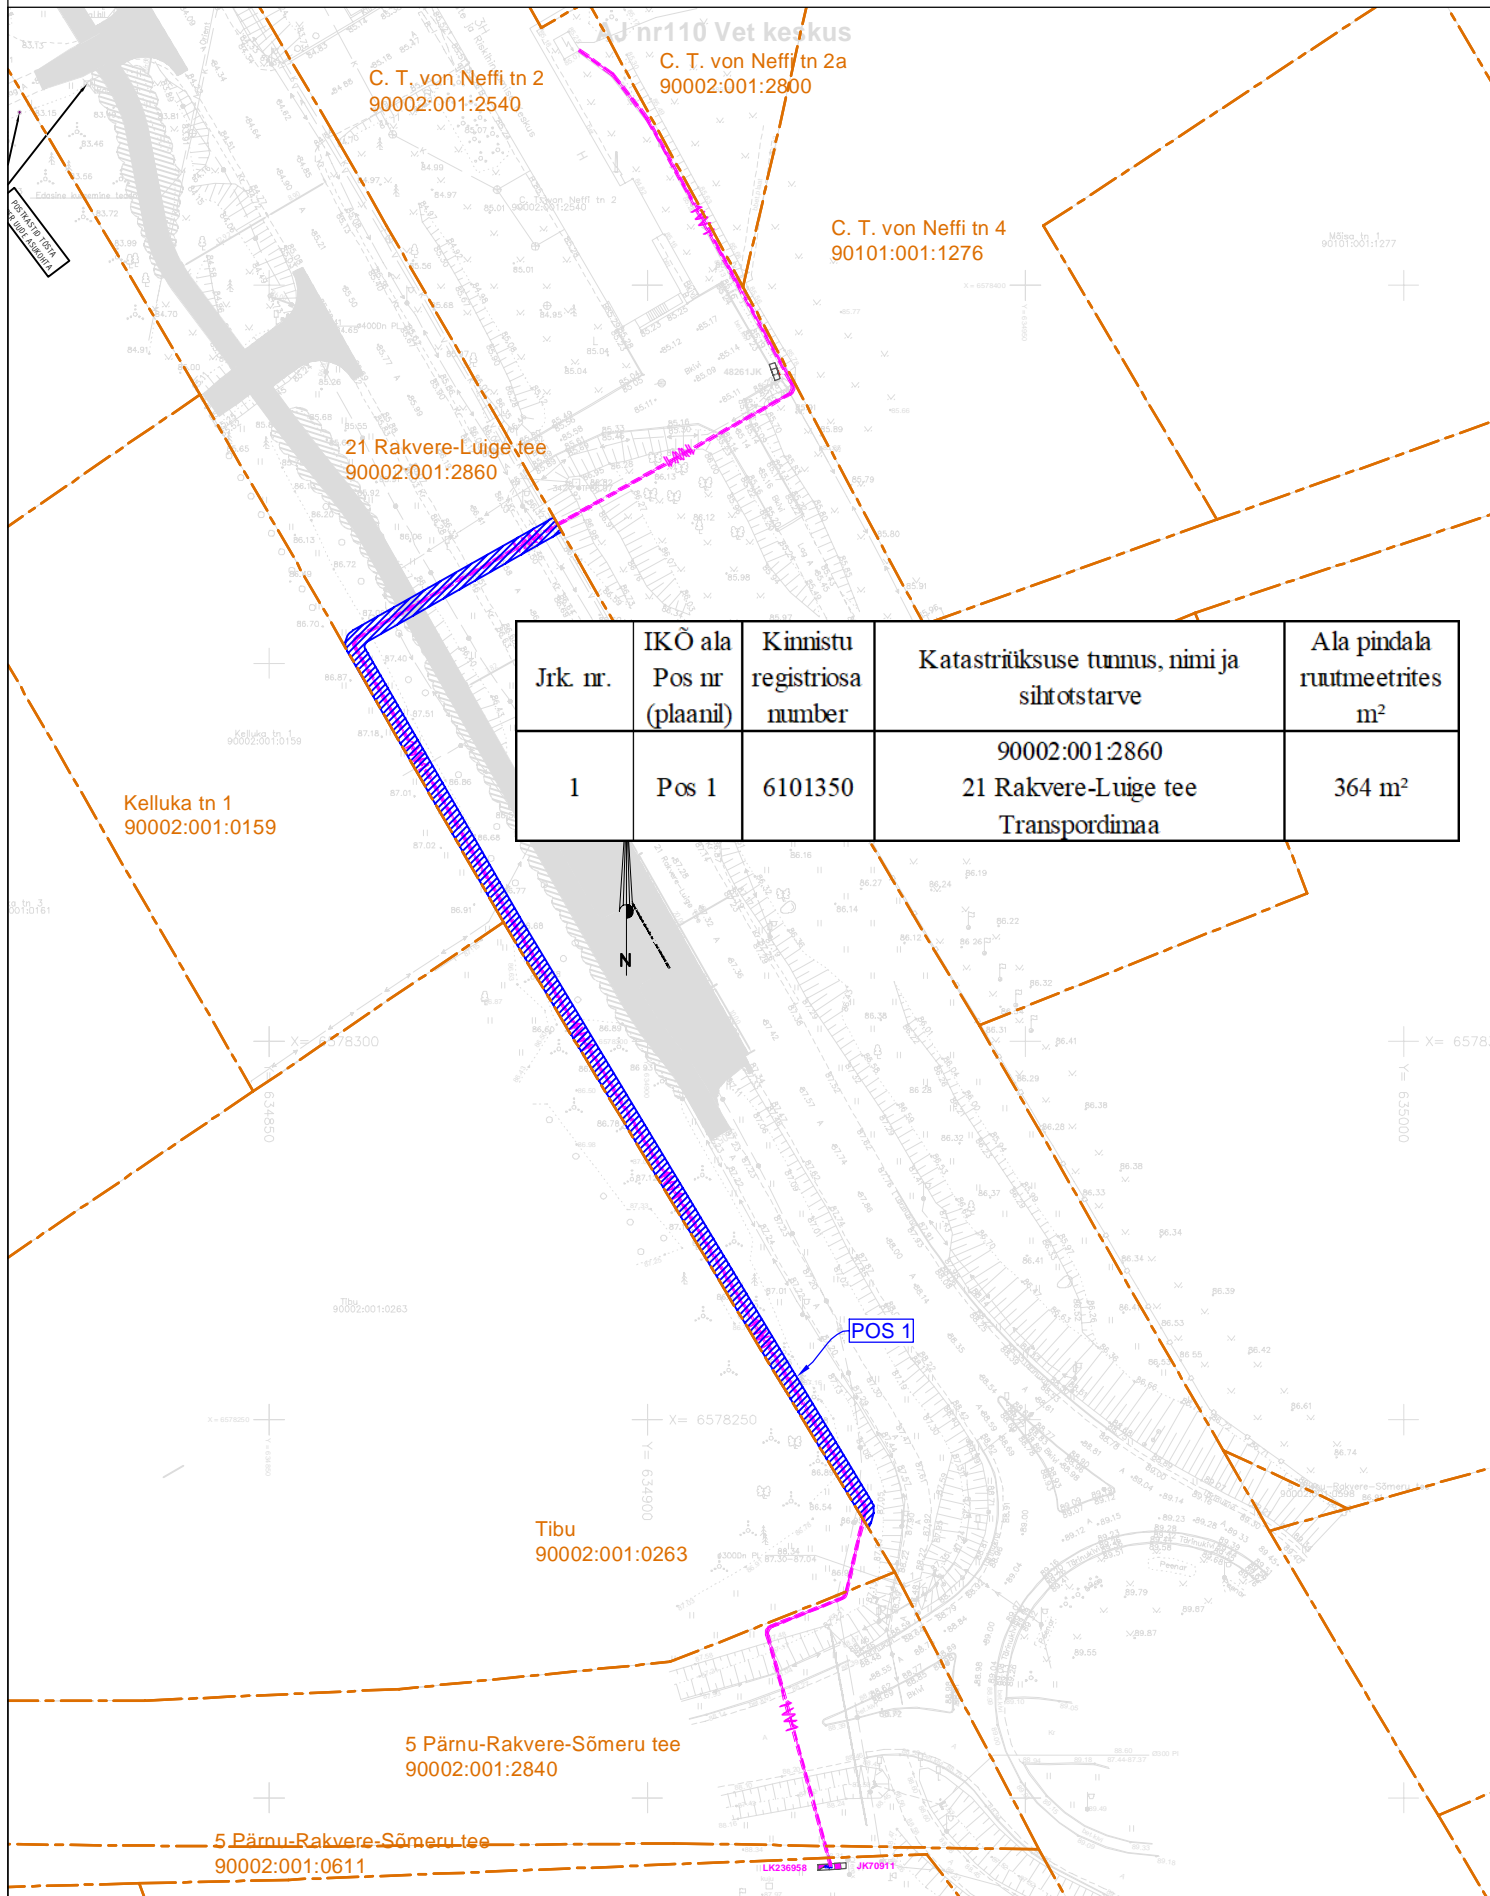

- Projekteeritud liitumiskilp, jaotuskilp

- Projekteeritud 0,4 kV maakaabel kaitsetorus

- Isikliku kasutusõiguse seadmise ala

- Katastriüksuse piir

Koostaja: Raido Rebane
Leonhard Weiss OÜ
E-mail: r.rebane@leonhard-weiss.com