


Isikliku kasutusõiguse seadmise plaan

LC3147 Kütuse kinnistu elektriliitumine. Mäetaguse küla, Vinni vald, Lääne-Viru maakond

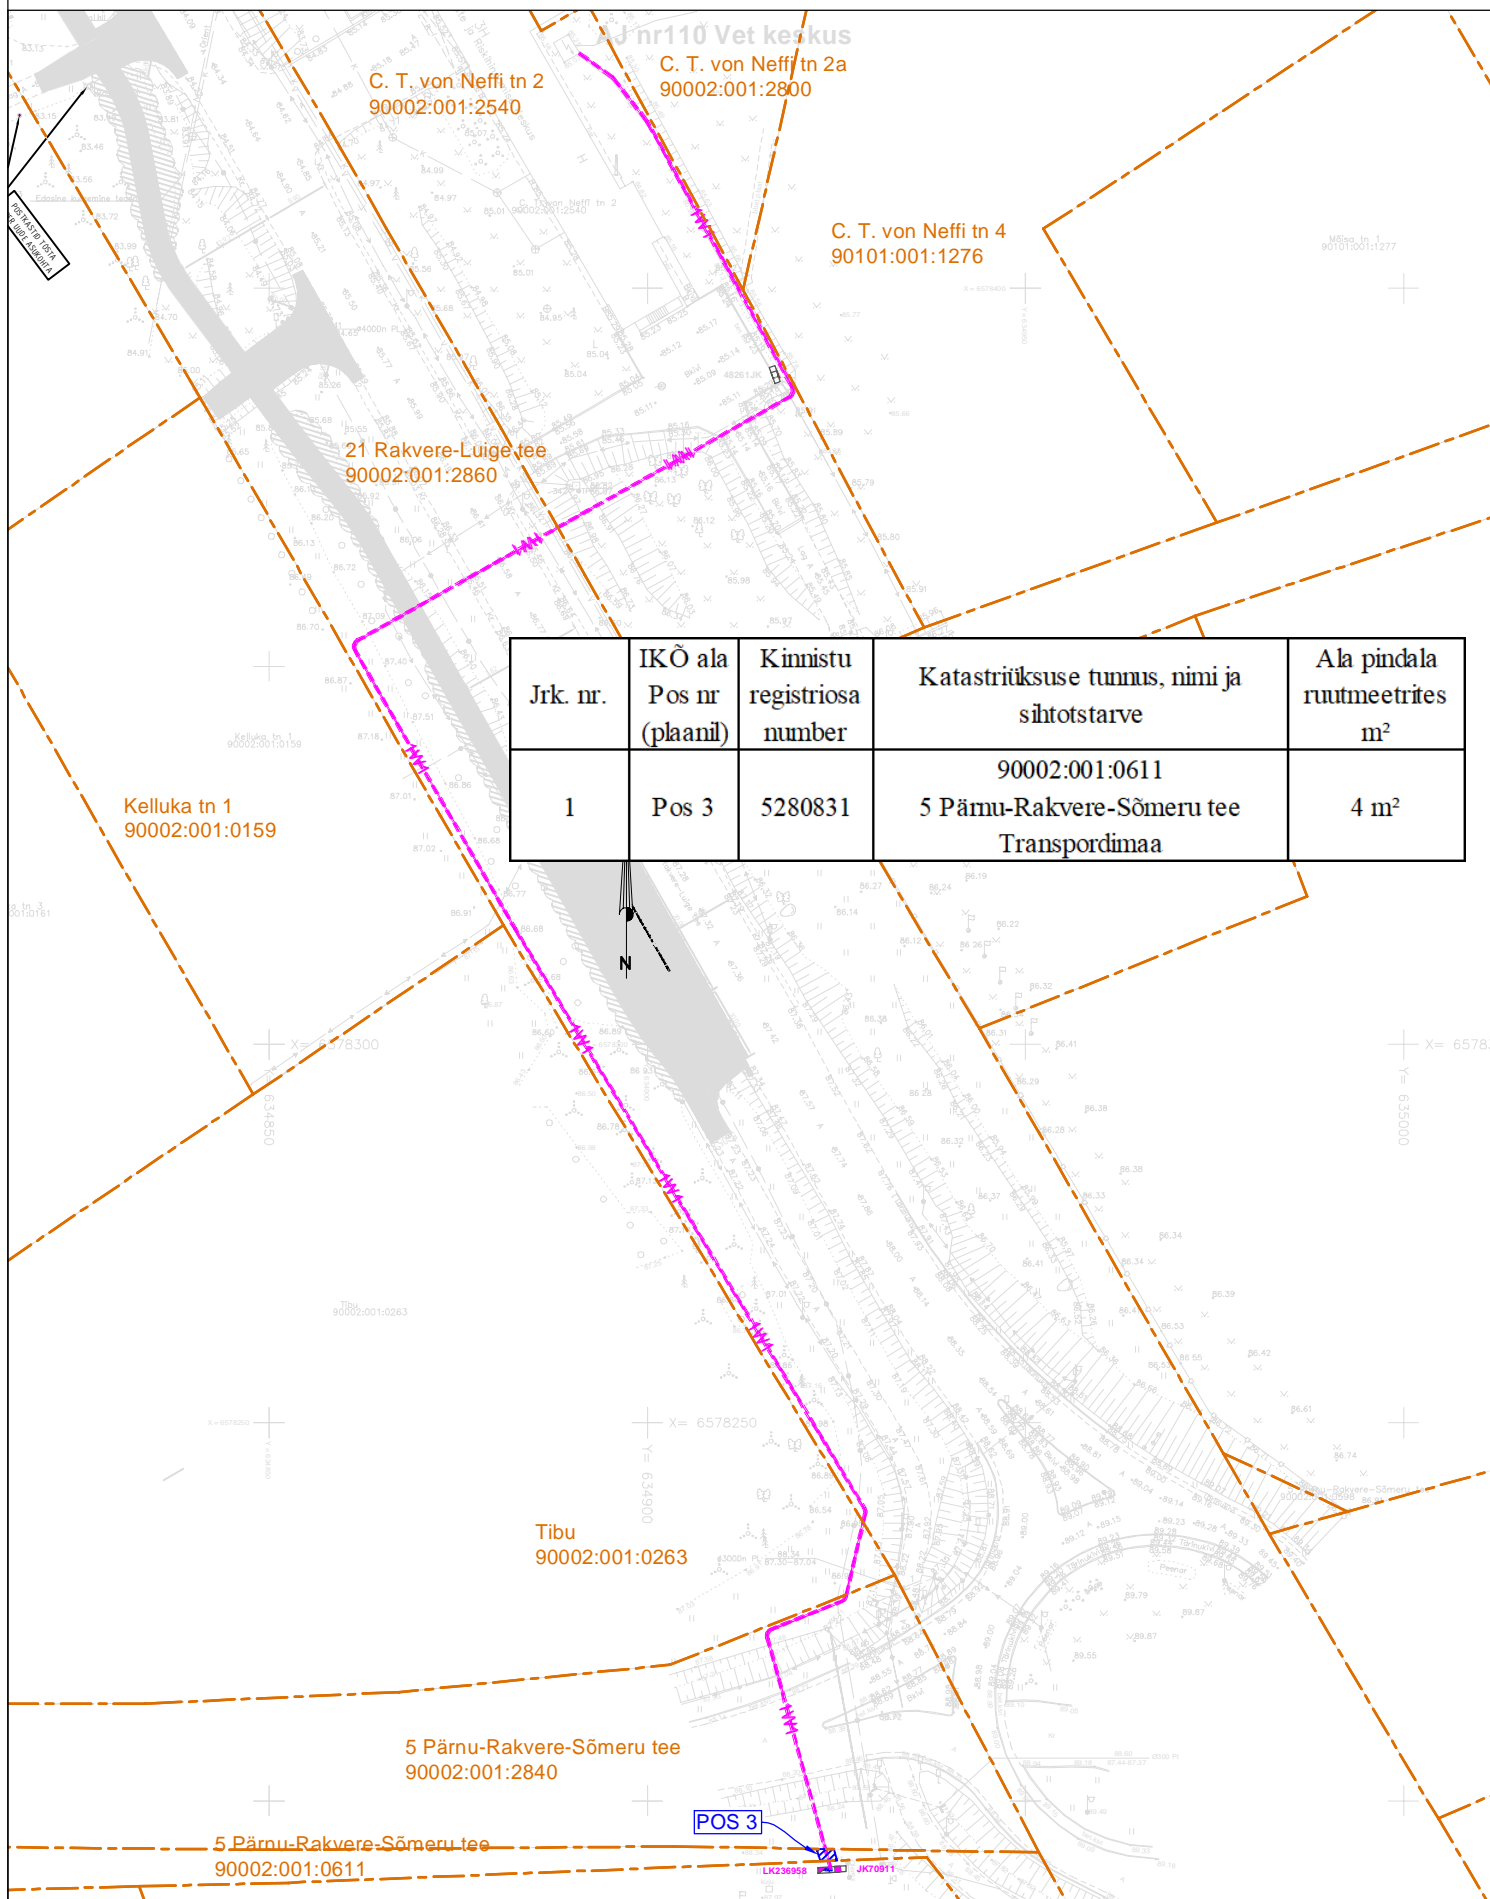

Jrk. nr.	IKÕ ala Pos nr (plaanil)	Kinnistu registriosa number	Katastriüksuse tunnus, nimi ja sihtotstarve	Ala pindala ruutmeetrites m²
1	Pos 3	5280831	90002:001:0611 5 Pärnu-Rakvere-Sõmeru tee Transpordimaa	4 m²

■, □ - Projekteeritud liitumiskilp, jaotuskilp

--- - Projekteeritud 0,4 kV maakaabel kaitsetorus

▨ - Isikliku kasutusõiguse seadmise ala

--- - Katastriüksuse piir

Koostaja: Raido Rebane
Leonhard Weiss OÜ
E-mail: r.rebane@leonhard-weiss.com