


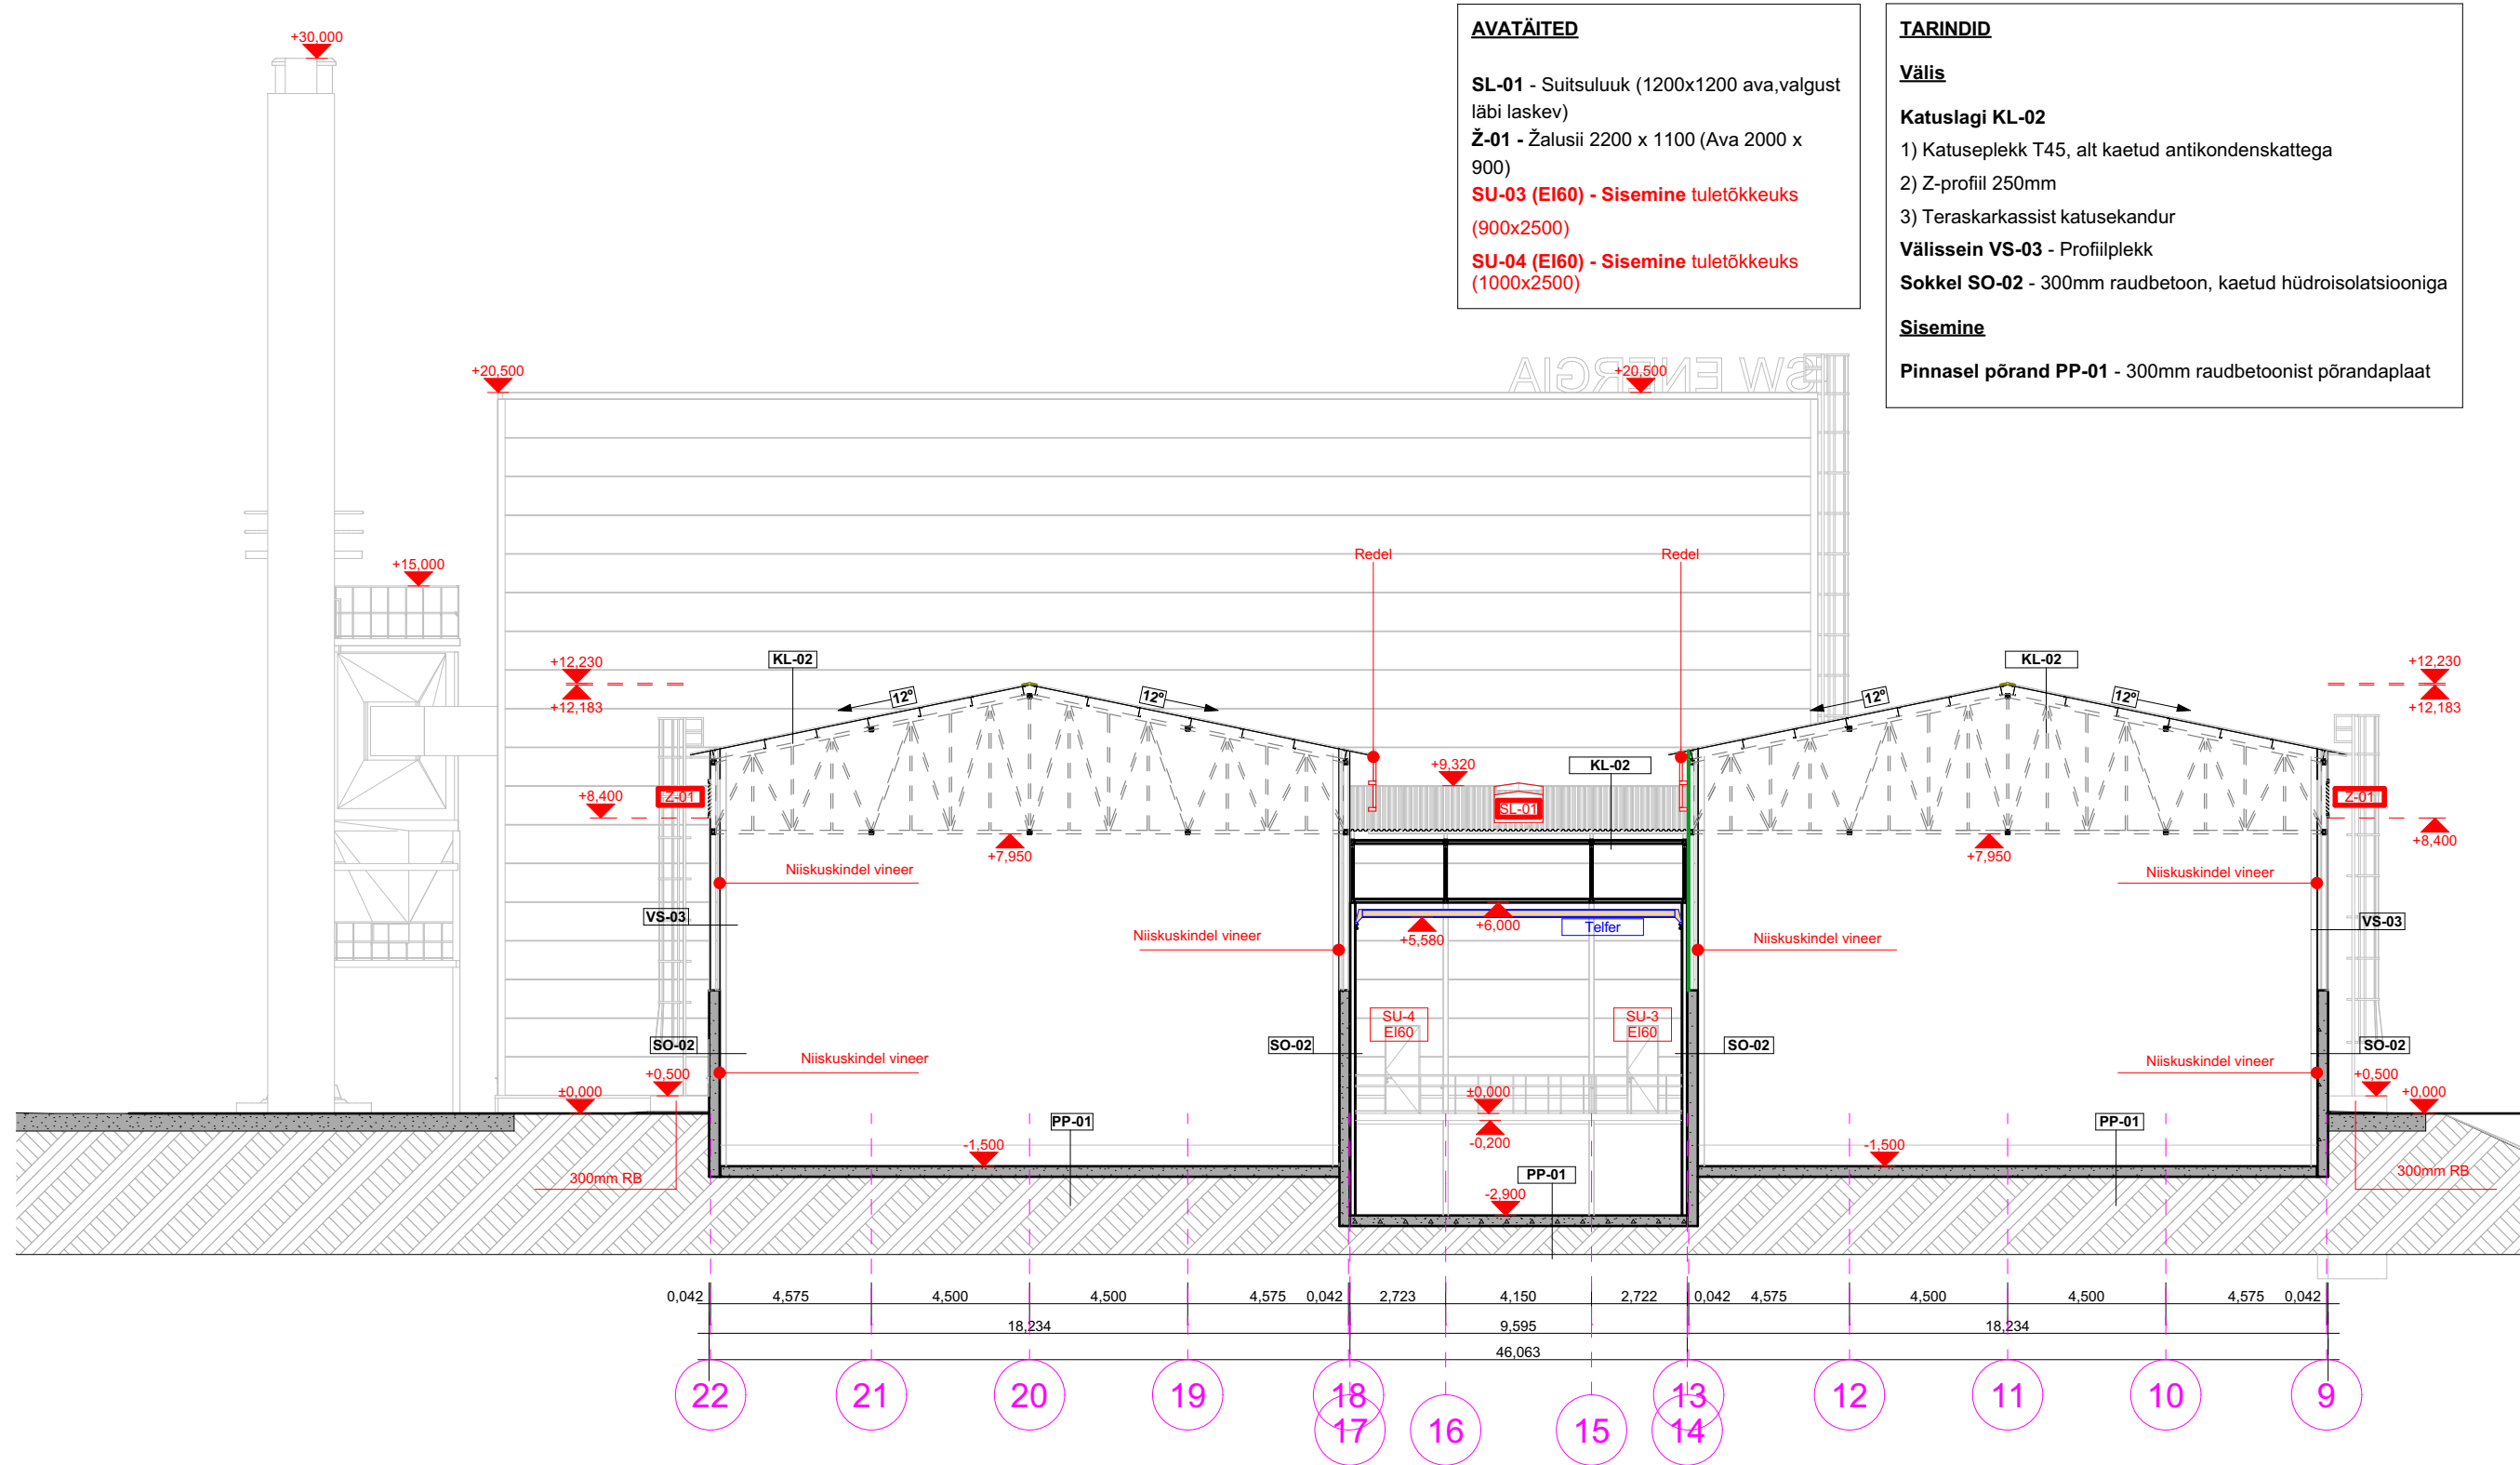

Märkmed

- 1) KANDEKONSTRUKTSIOONI MÕÕTMED JA SPETSIFIKATSIOONID VÕIVAD JÄRGNEVATE PROJ. ETAPPIDE KÄIGUS MUUTUDA.
2) HOONE MÕÖDUD VÕIVAD JÄRGNEVATE PROJEKTEERIMISETAPPIDE KÄIGUS MUUTUDA.
3) TARINDITE JA AVATÄIDETE SPETSIFIKATSIOONID VÕIVAD JÄRGNEVATE PROJEKTEERIMISETAPPIDE KÄIGUS MUUTUDA.
4) TULEOHUTUST LUGEDA 202571_EP_TO-3-01_Seletuskiri

Muudatus	Muutja	Kuupäev	Muudatuse sisu
		Objekt:	Katlamaja
		Aadress:	Tehase 45, Narva linn, Ida-Virumaa
		Tellija:	Novel Engineering OÜ
		Joonis:	Katlamaja lõige C-C
		Joonestaja:	Kaarel-Vahur Vingisaar
		Vast. Spetsialist	Mart Liho, arhitekti tase 7, kutsetunnistus 177631
		Kuupäev:	01.12.2025
		Mõõtkava:	1:200
		Töö nr:	202571
		Stadium:	EP
		Joonise nr:	AR-6-07
		Vers.	01

