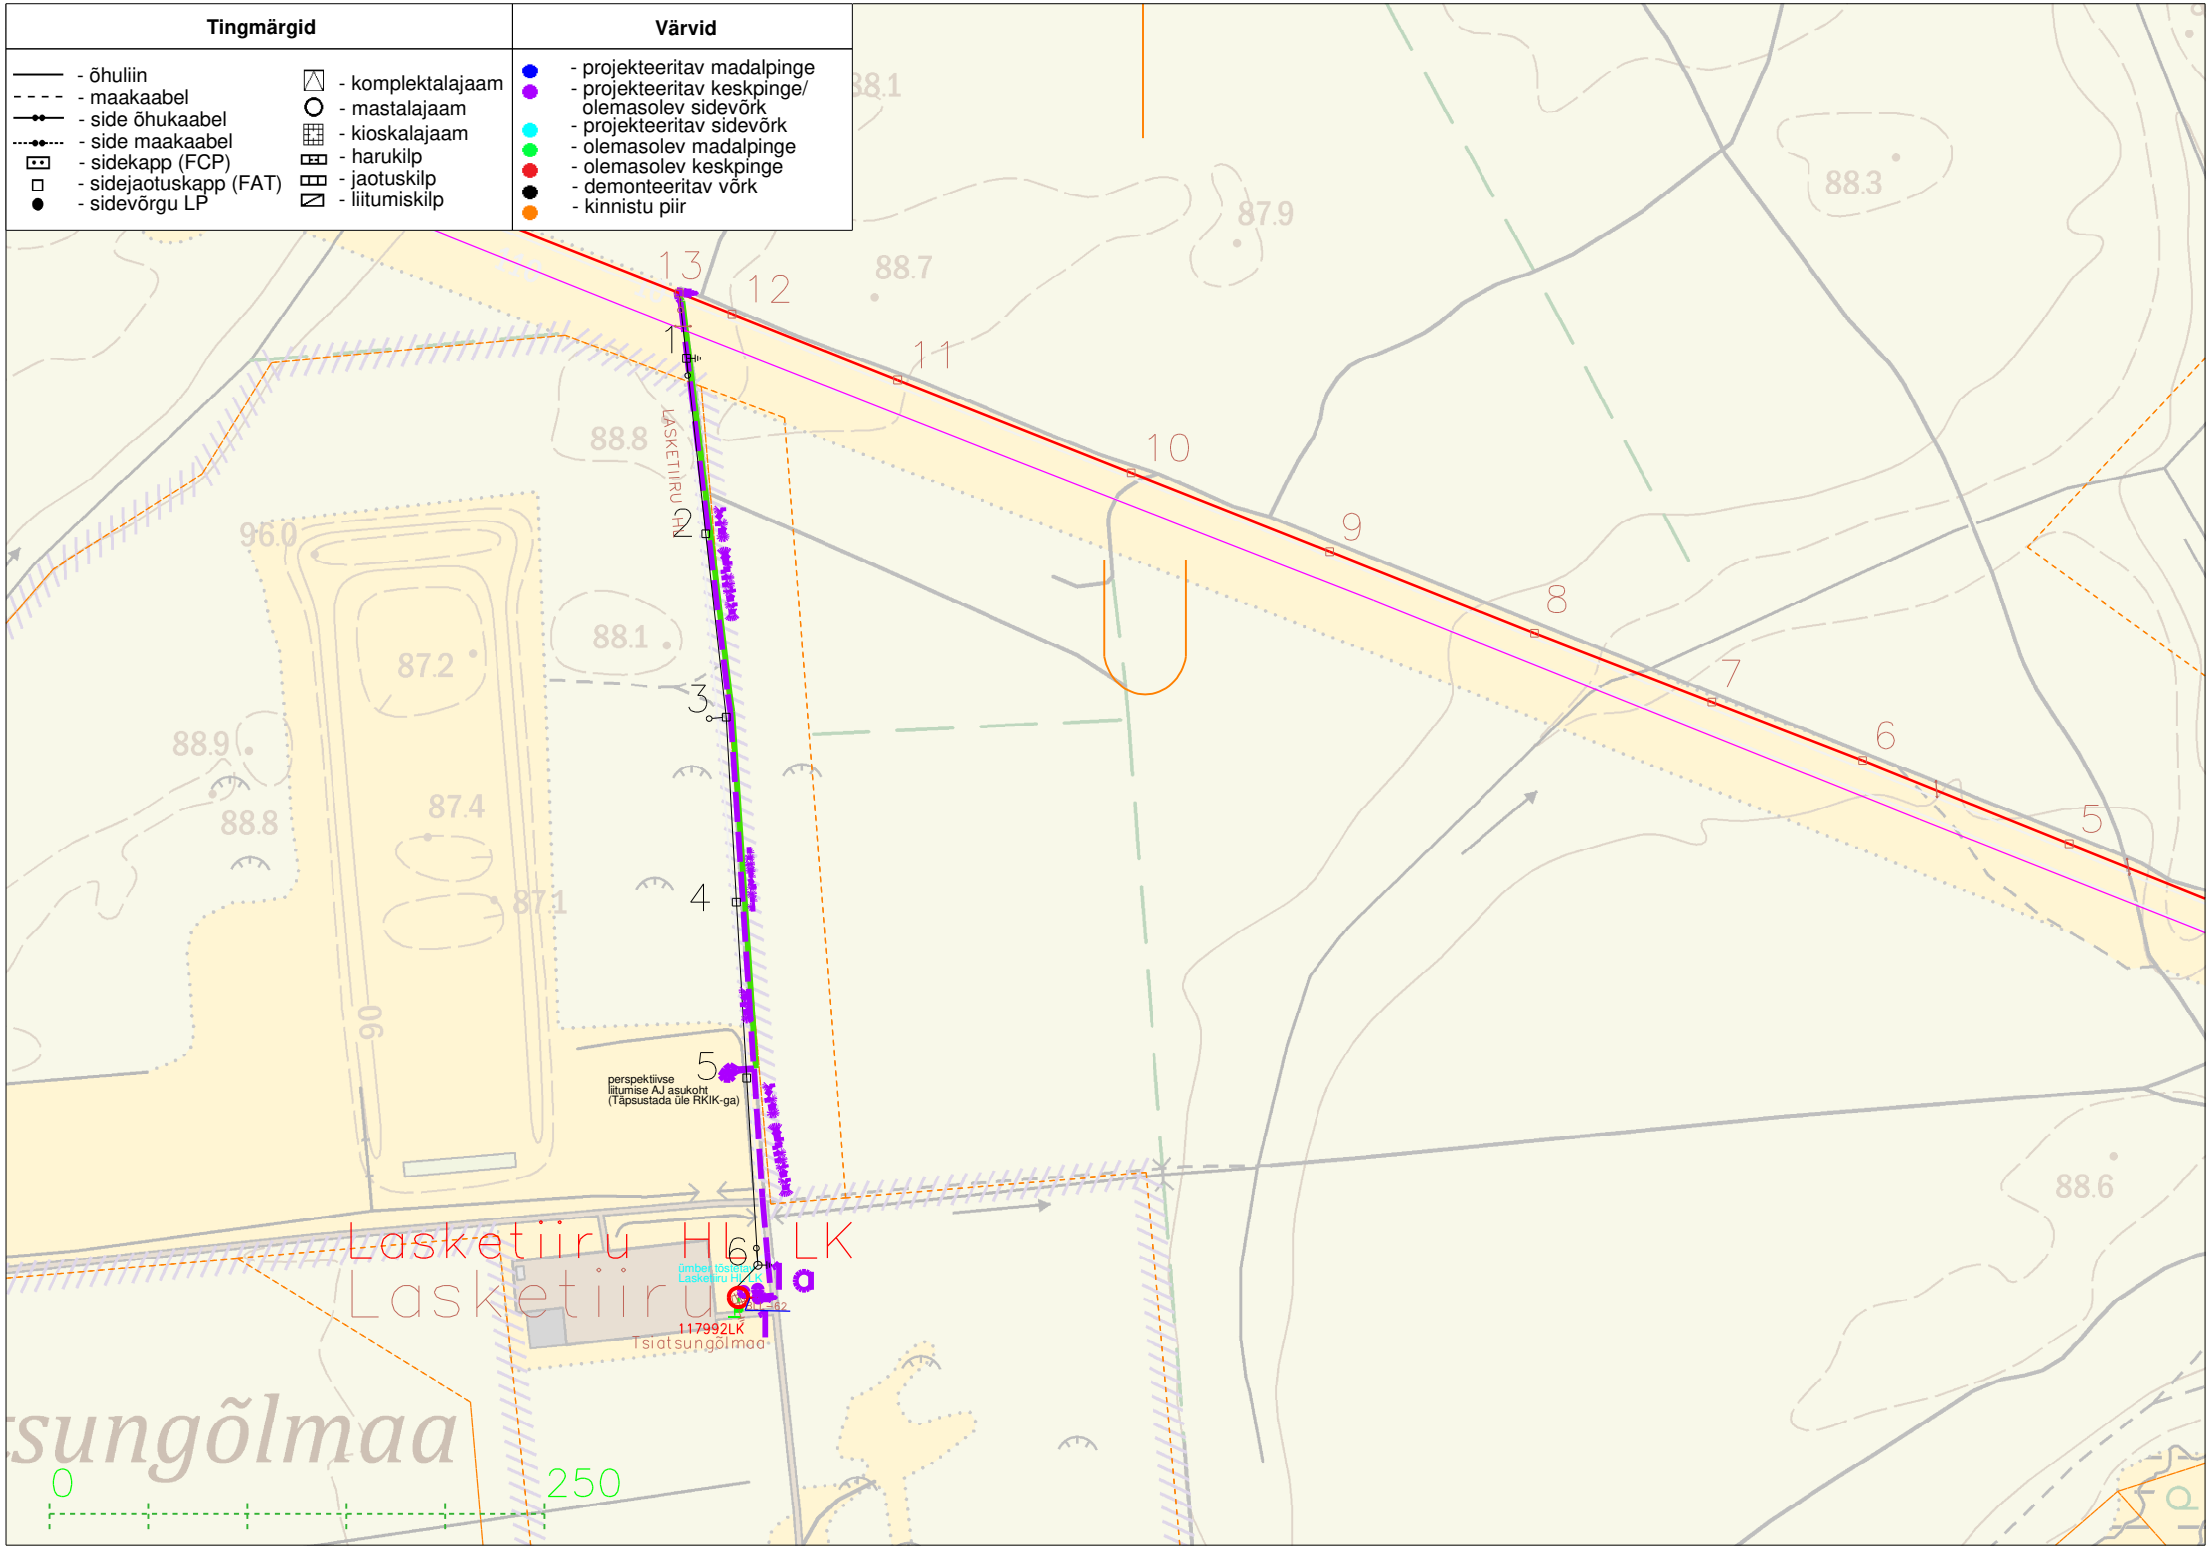
Tingmärgid
- õhuliin
- maakaabel
- side õhukaabel
- side maakaabel
- sidekapp (FCP)
- sidejaotuskapp (FAT)
- sidevõrgu LP
- komplektalajaam
- mastalajaam
- kioskalajaam
- harukilp
- jaotuskilp
- liitumiskilp
Värvid
- projekteeritav madalpinge
- projekteeritav keskpinge/ olemasolev sidevõrk
- projekteeritav sidevõrk
- olemasolev madalpinge
- olemasolev keskpinge
- demonteeritav võrk
- kinnistu piir
LASKETIIRU TN
perspektiivse liitumise AJ asukoht (Täpsustada üle RKIK-ga)
Lasketiiru HL LK
Lasketiiru
117992LK
Tsiatsungõlmaa
sungõlmaa
0
250