


Isikliku kasutusõiguse asendiplaan

Kinnistu nimi: 39 Tartu-Jõgeva-Aravete tee (reg.nr 6424550)

Katastritunnus: 24801:002:0019

Asukoht: Vaimastvere küla, Jõgeva vald, Jõgeva maakond

Kirjanurk OÜ töö nr 11304P / Elektrilevi OÜ tellimus nr IP6801

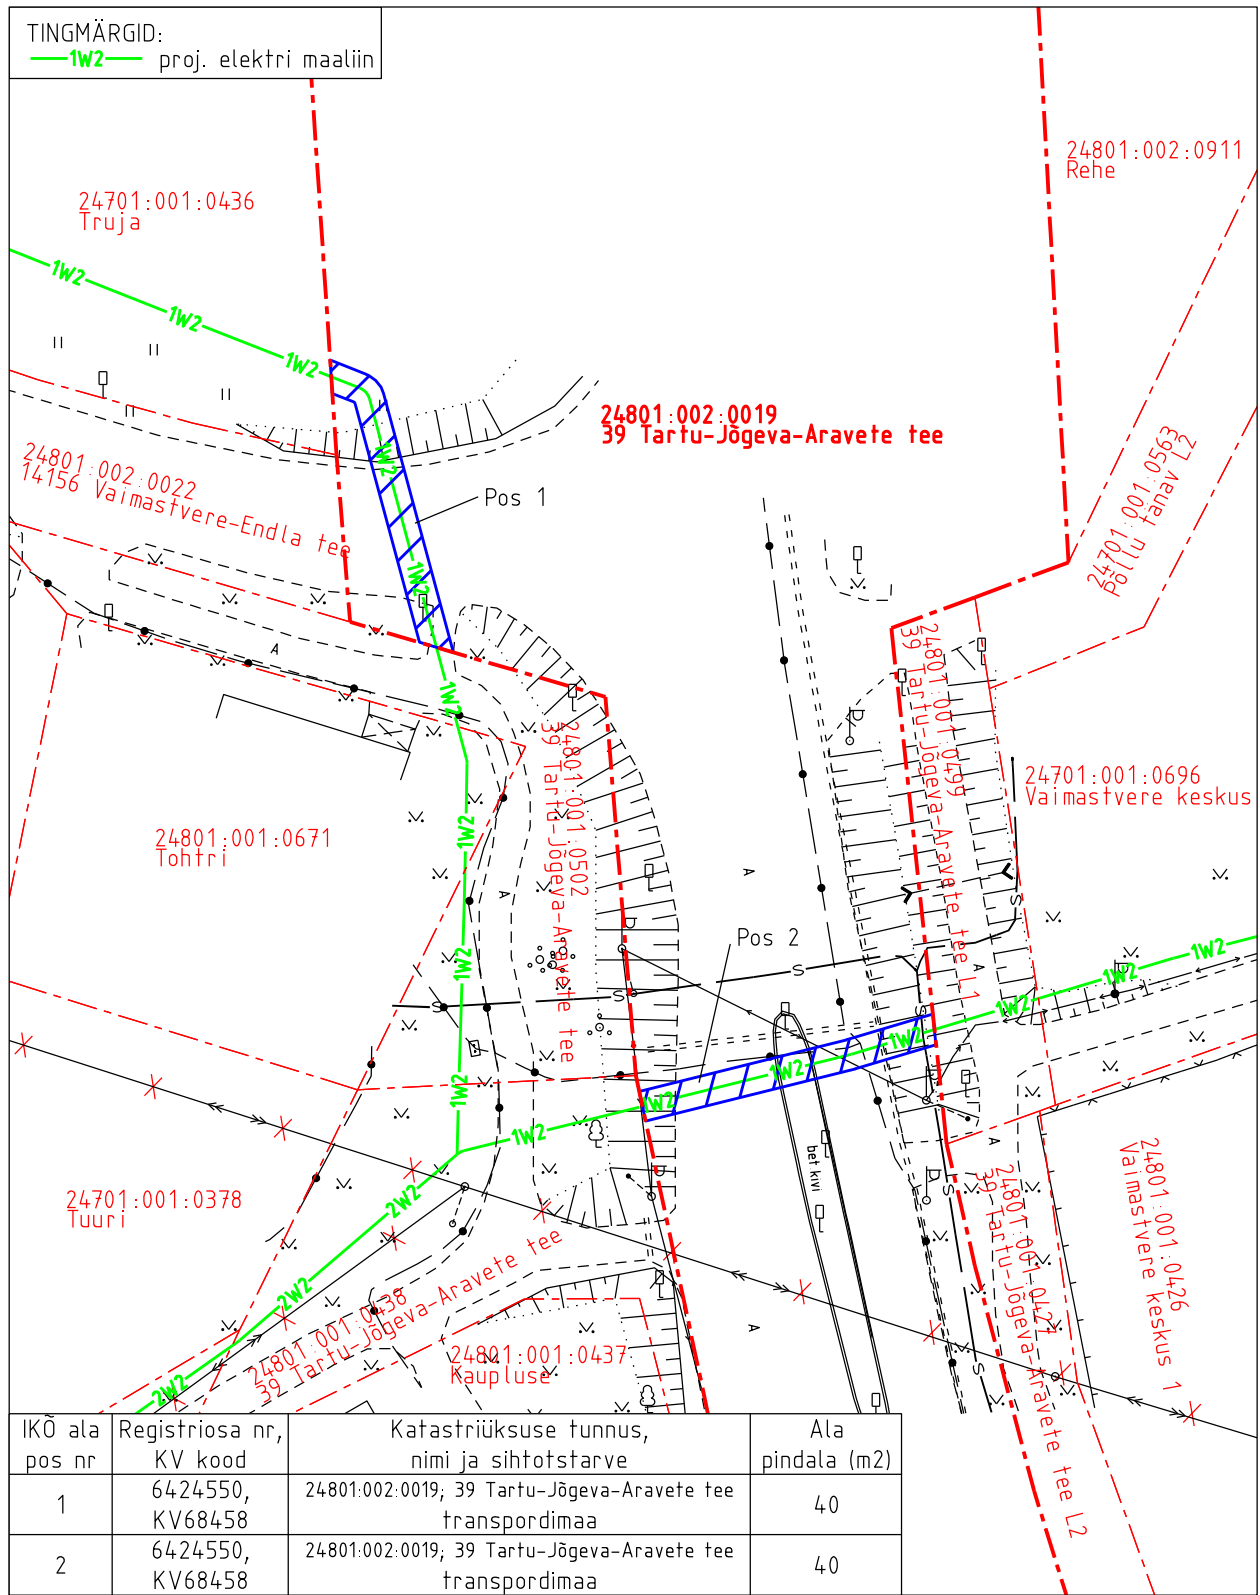

Isikliku kasutusõiguse pindala kokku ligikaudu 80 m²

Koormatava katastriüksuse piir

Katastriüksuste piirid (väljavõte 25.06.2024)

Plaan 2-1
 M 1:500

Koostaja:
 OÜ Kirjanurk