

Pindala: Tööstuse 33	5217m ²
Pindala: Tööstuse 35	9683m ²
Sihtotstarbed:	Tootmismaad 100%
Telgi Eh. alune pind:	249,8m ²
Telgi maht:	1423,8m ³
Telgi katusekalle:	18°
Telgi laius x pikkus:	12,2m x 20,2m
Telgi kõrgus:	6,86m


	Proj. PVC Telgid (3tk) 12,3m x 20,2m
	Sissepääsud PVC Telkidesse
	Olemasolevad kõrvalhooned
	Kinnistute piirid
	Sissepääs tootmisalasse - Peavärvav
	Ol.ol veemahutid 3x50m ³ (maa-all)
	Haljasala - Murukate
	Olemasolev asfaltkate
	Maantee kaitsevöönd
	Olemasolev alajaam
	Sademeveetrass

	X	Y
A	6580973434	621650669
B	6580979472	621661362
C	6580961903	621671283
D	6580955852	621660598

	X	Y
A	6580965393	621636423
B	6580971472	621647190
C	6580953898	621657100
D	6580947810	621646352

	X	Y
A	6580954279	621617025
B	6580964555	621634498
C	6580953953	621640733
D	6580943677	621623260

	X	Y
A	6580932320	621578445
B	6580942383	621595765
C	6580931790	621601918
D	6580921728	621584598

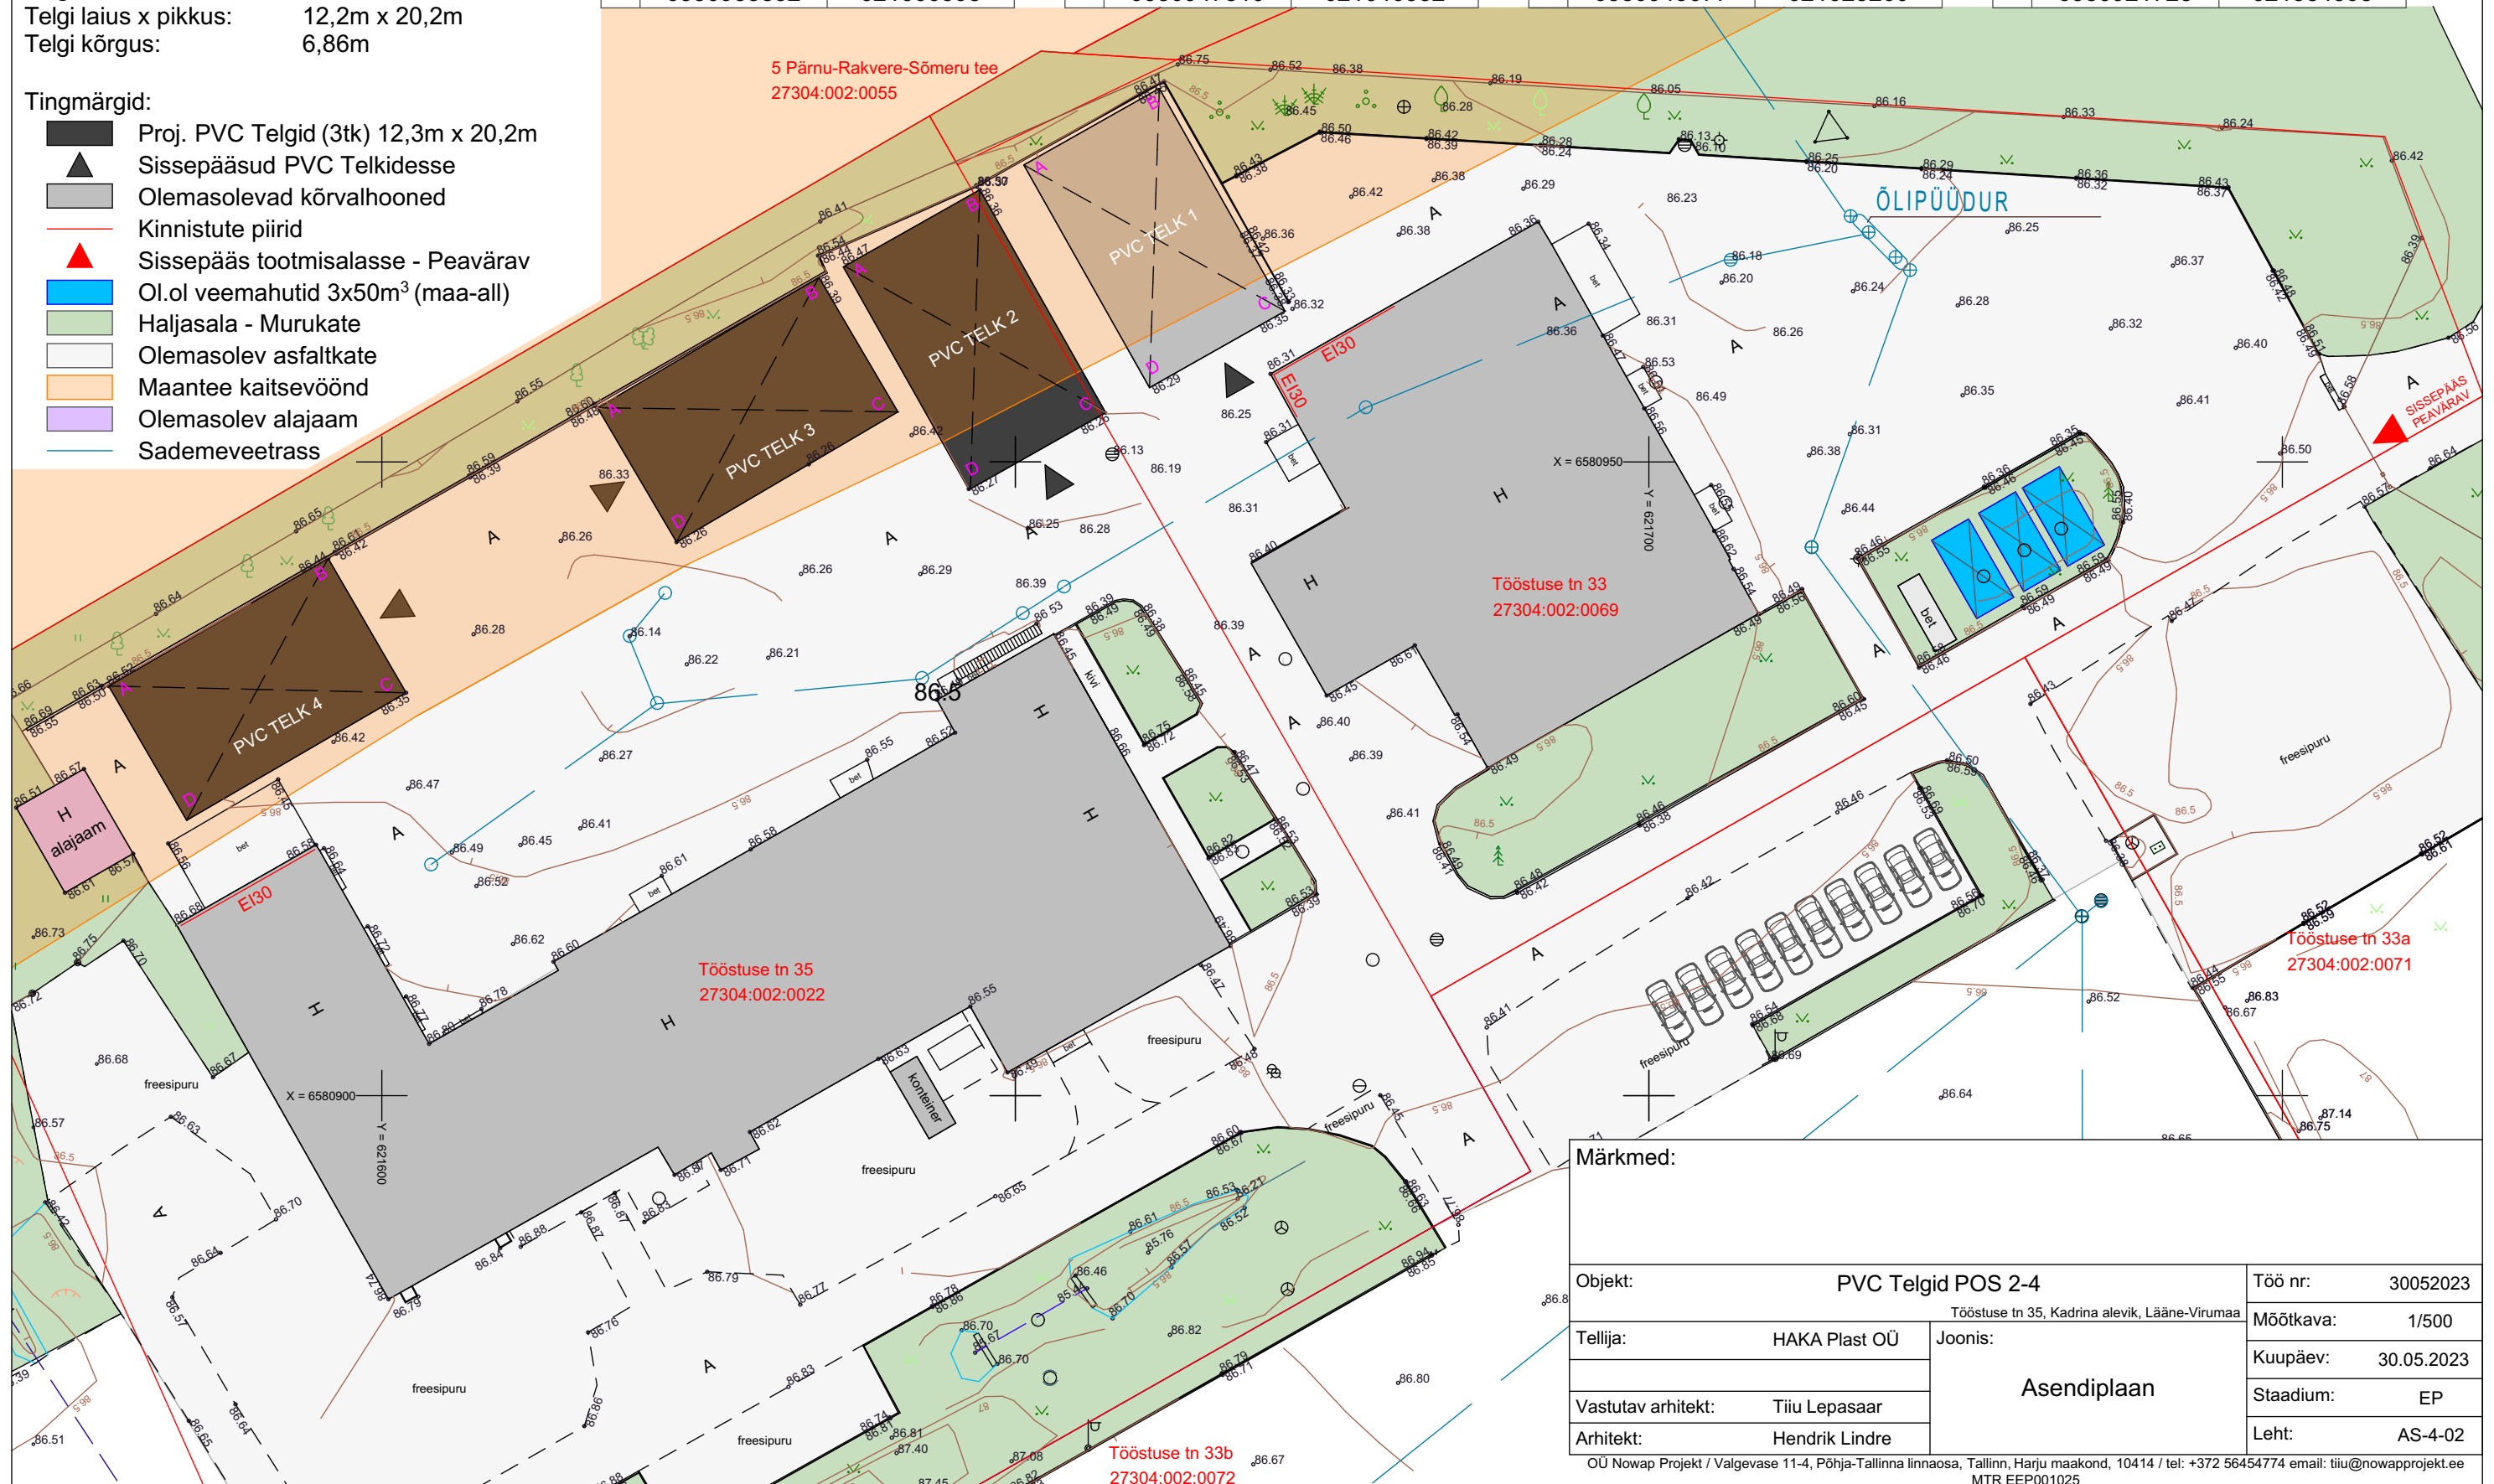

Märkmed:

6.8	Objekt: PVC Telgid POS 2-4		Töö nr:	30052023
	Tööstuse tn 35, Kadrina alevik, Lääne-Virumaa		Mõõtkava:	1/500
	Tellija:	HAKA Plast OÜ	Joonis:	
			Kuupäev:	30.05.2023
	Vastutav arhitekt:	Tiiu Lepasaar	Staadium:	EP
	Arhitekt:	Hendrik Lindre	Leht:	AS-4-02

ÕÜ Nowap Projekt / Valgevase 11-4, Põhja-Tallinna linnaosa, Tallinn, Harju maakond, 10414 / tel: +372 56454774 email: tiiu@nowaprojekt.ee
MTR EEP001025