


70703:003:0336
 65 Võru-Räpina tee
 Rahumäe küla, Räpina vald, Põlvamaa

Mõõtkava 1:750 (A3)
 Leht 1 (Lehti 1)

Koostaja: K. Kangro
 k.kangro@leonhard-weiss.com

Jrk nr	IKÕ ala Pos nr (plaanil)	Kinnistu registrios a number	Katastriüksuse tunnus, nimi ja sihtots tarve	Asukoht riigitee suhtes (nr ja nimi) (lõigu algus ja lõpp km)	Ala pindala m ²
3.	Pos 3	5937250	70703:003:0336; transpordimaa	65 Võru-Räpina tee km 39,19-39,38; ristumine km 39,38	431

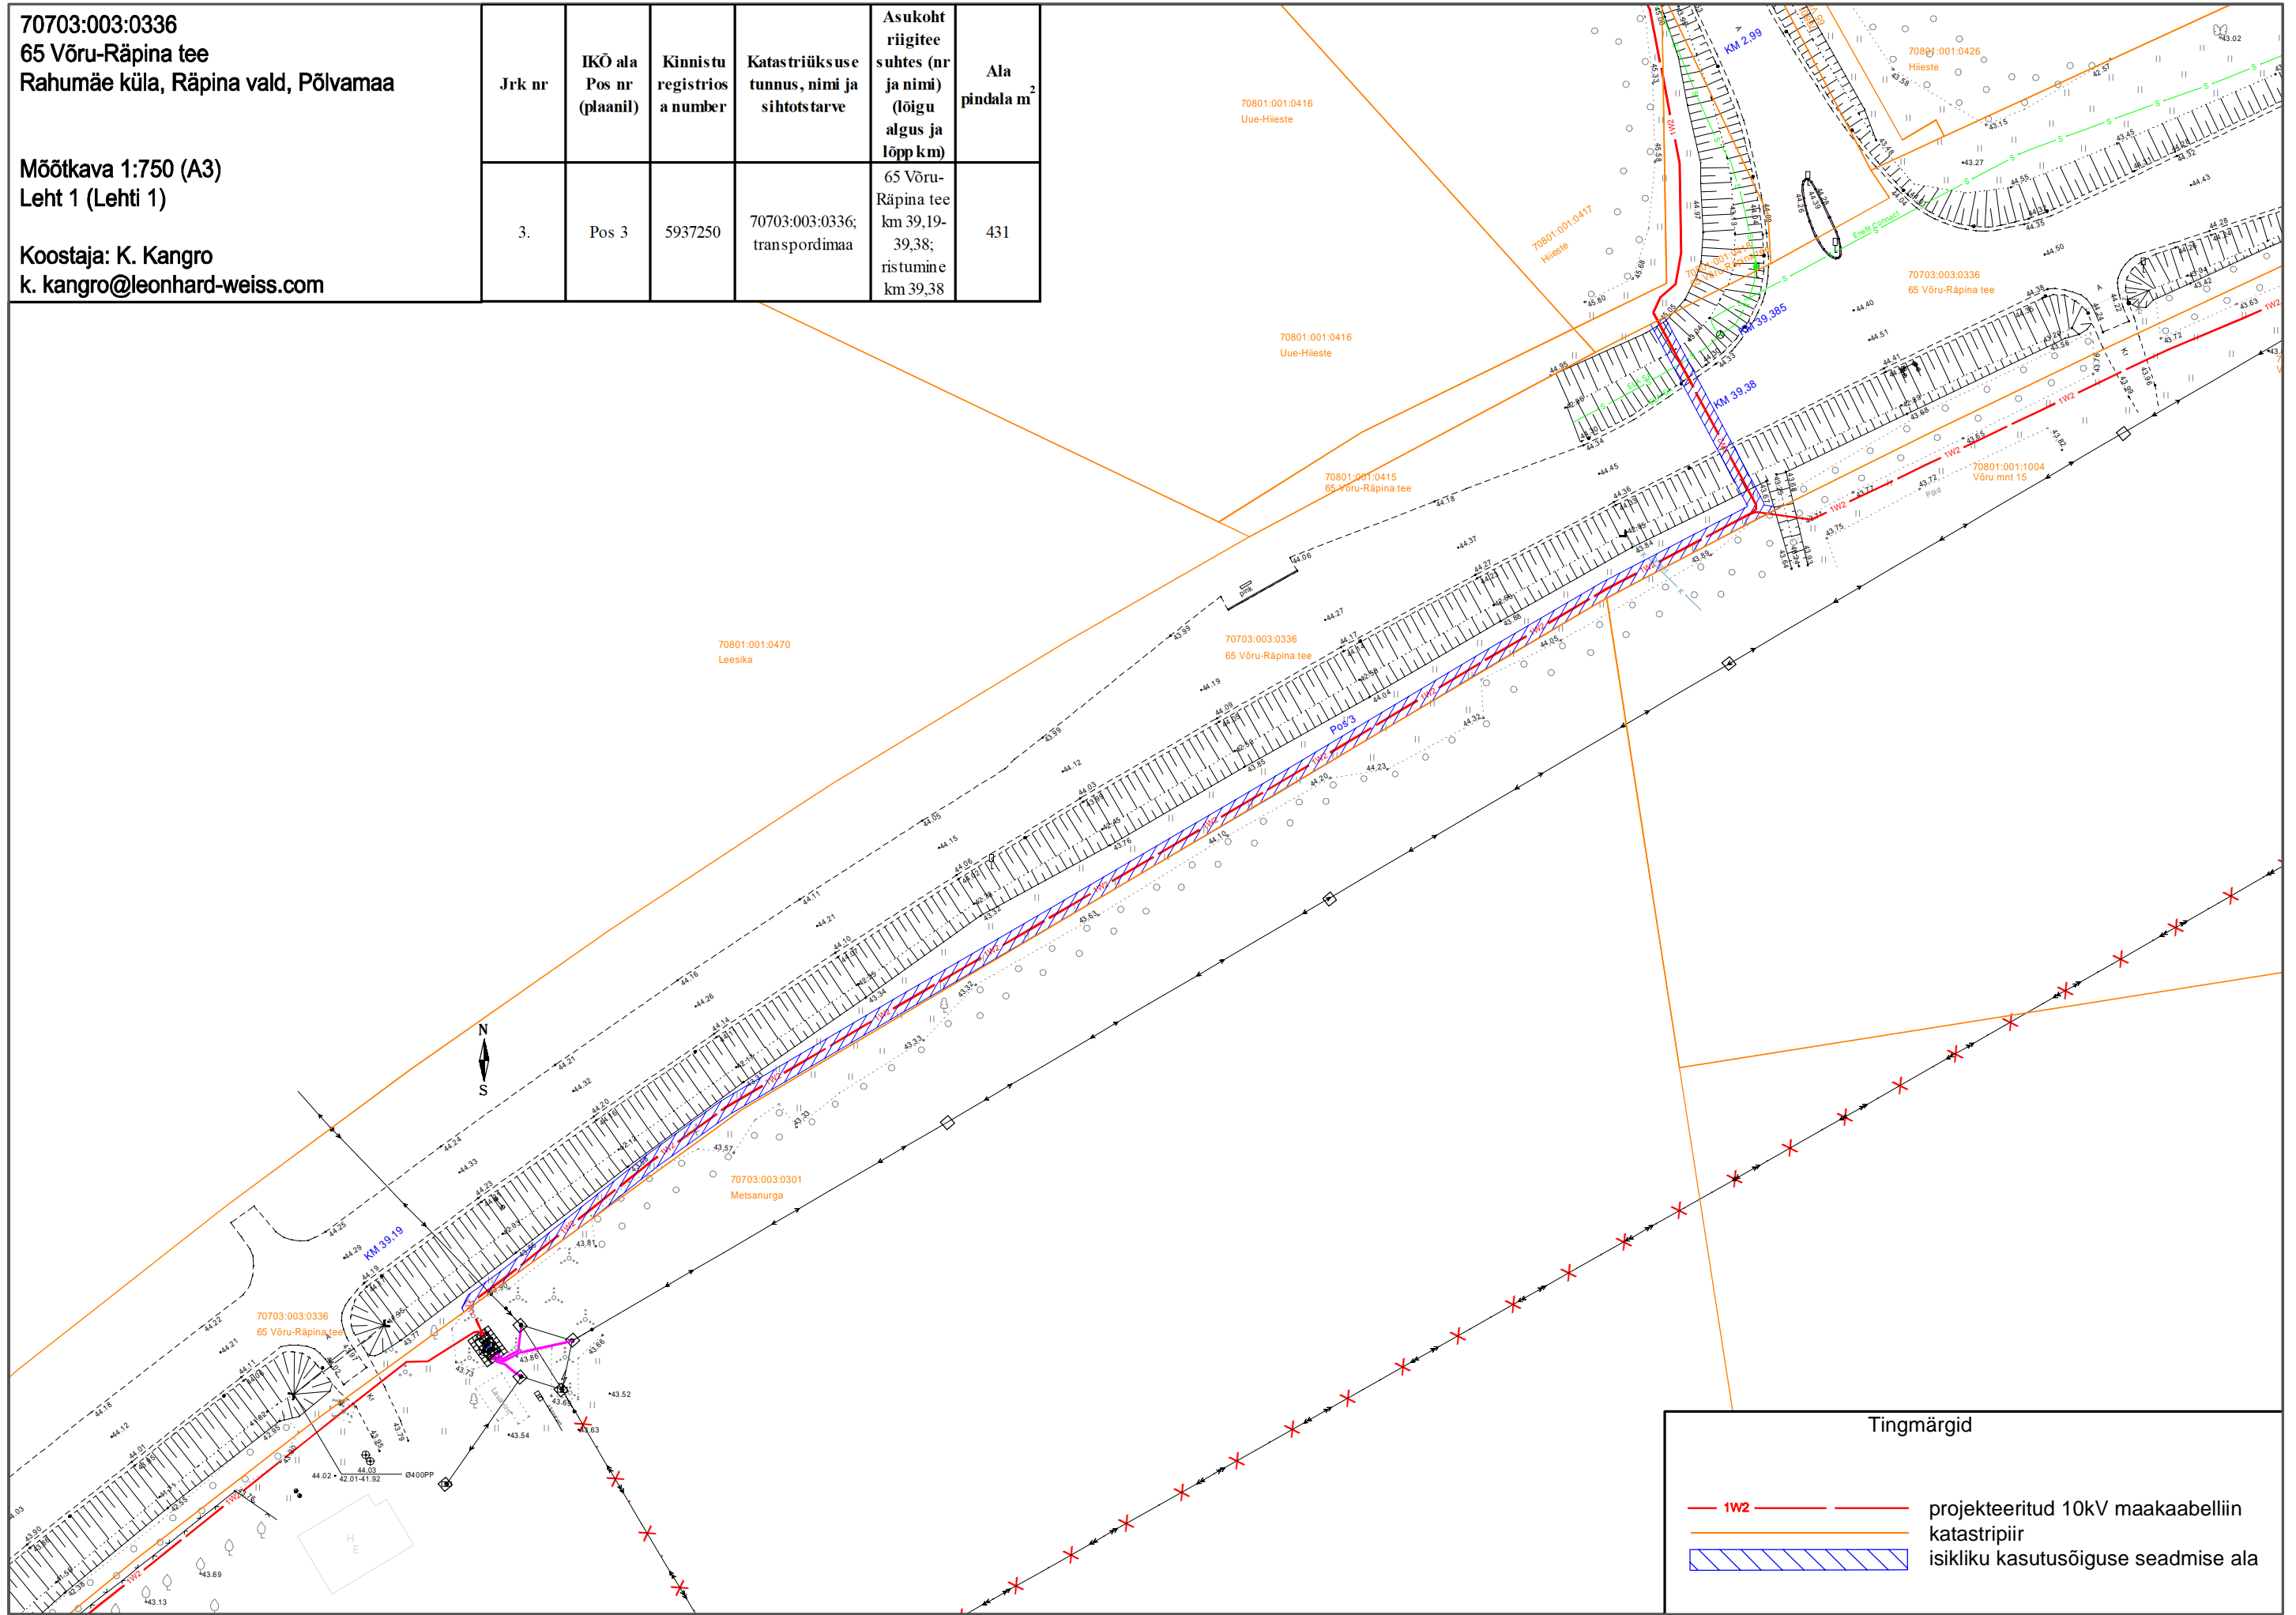

Tingmärgid

- 1W2 — projekteeritud 10kV maakaabelliin
- katastripiir
- isikliku kasutusõiguse seadmise ala