
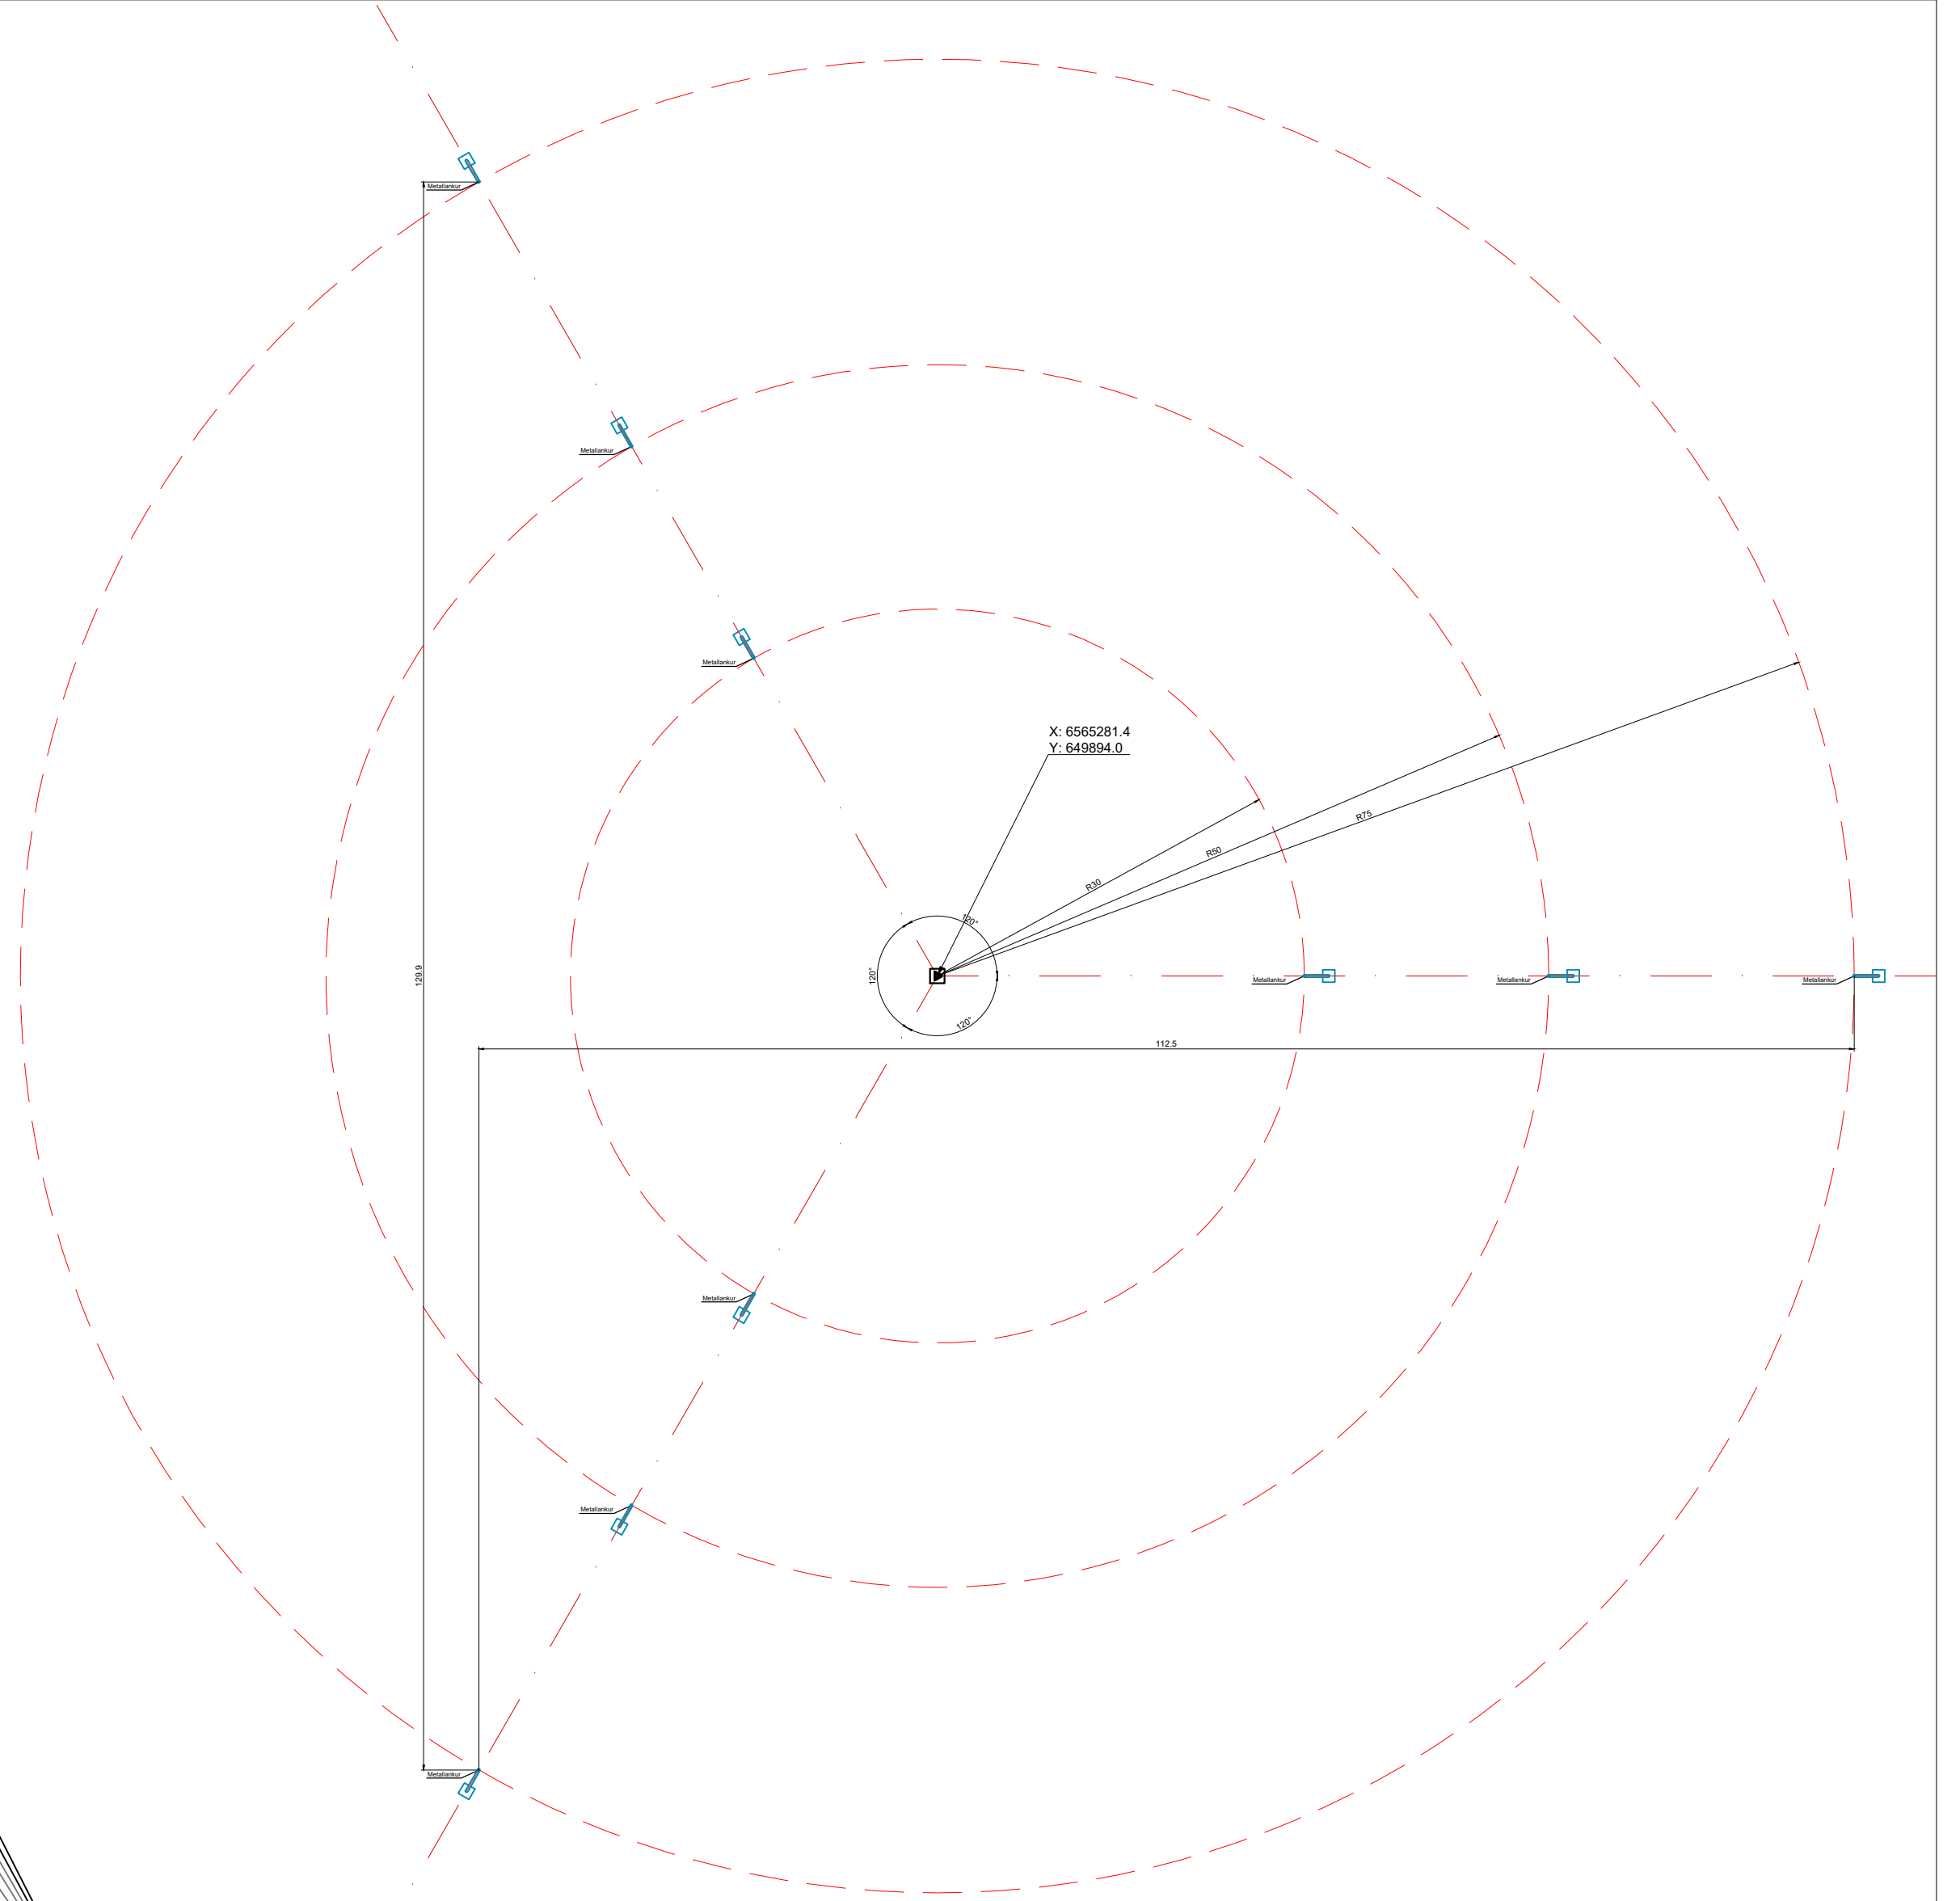


Punased ja valged sektsioonid.
(7 võrdset sektsiooni, algus ja lõpp punased)

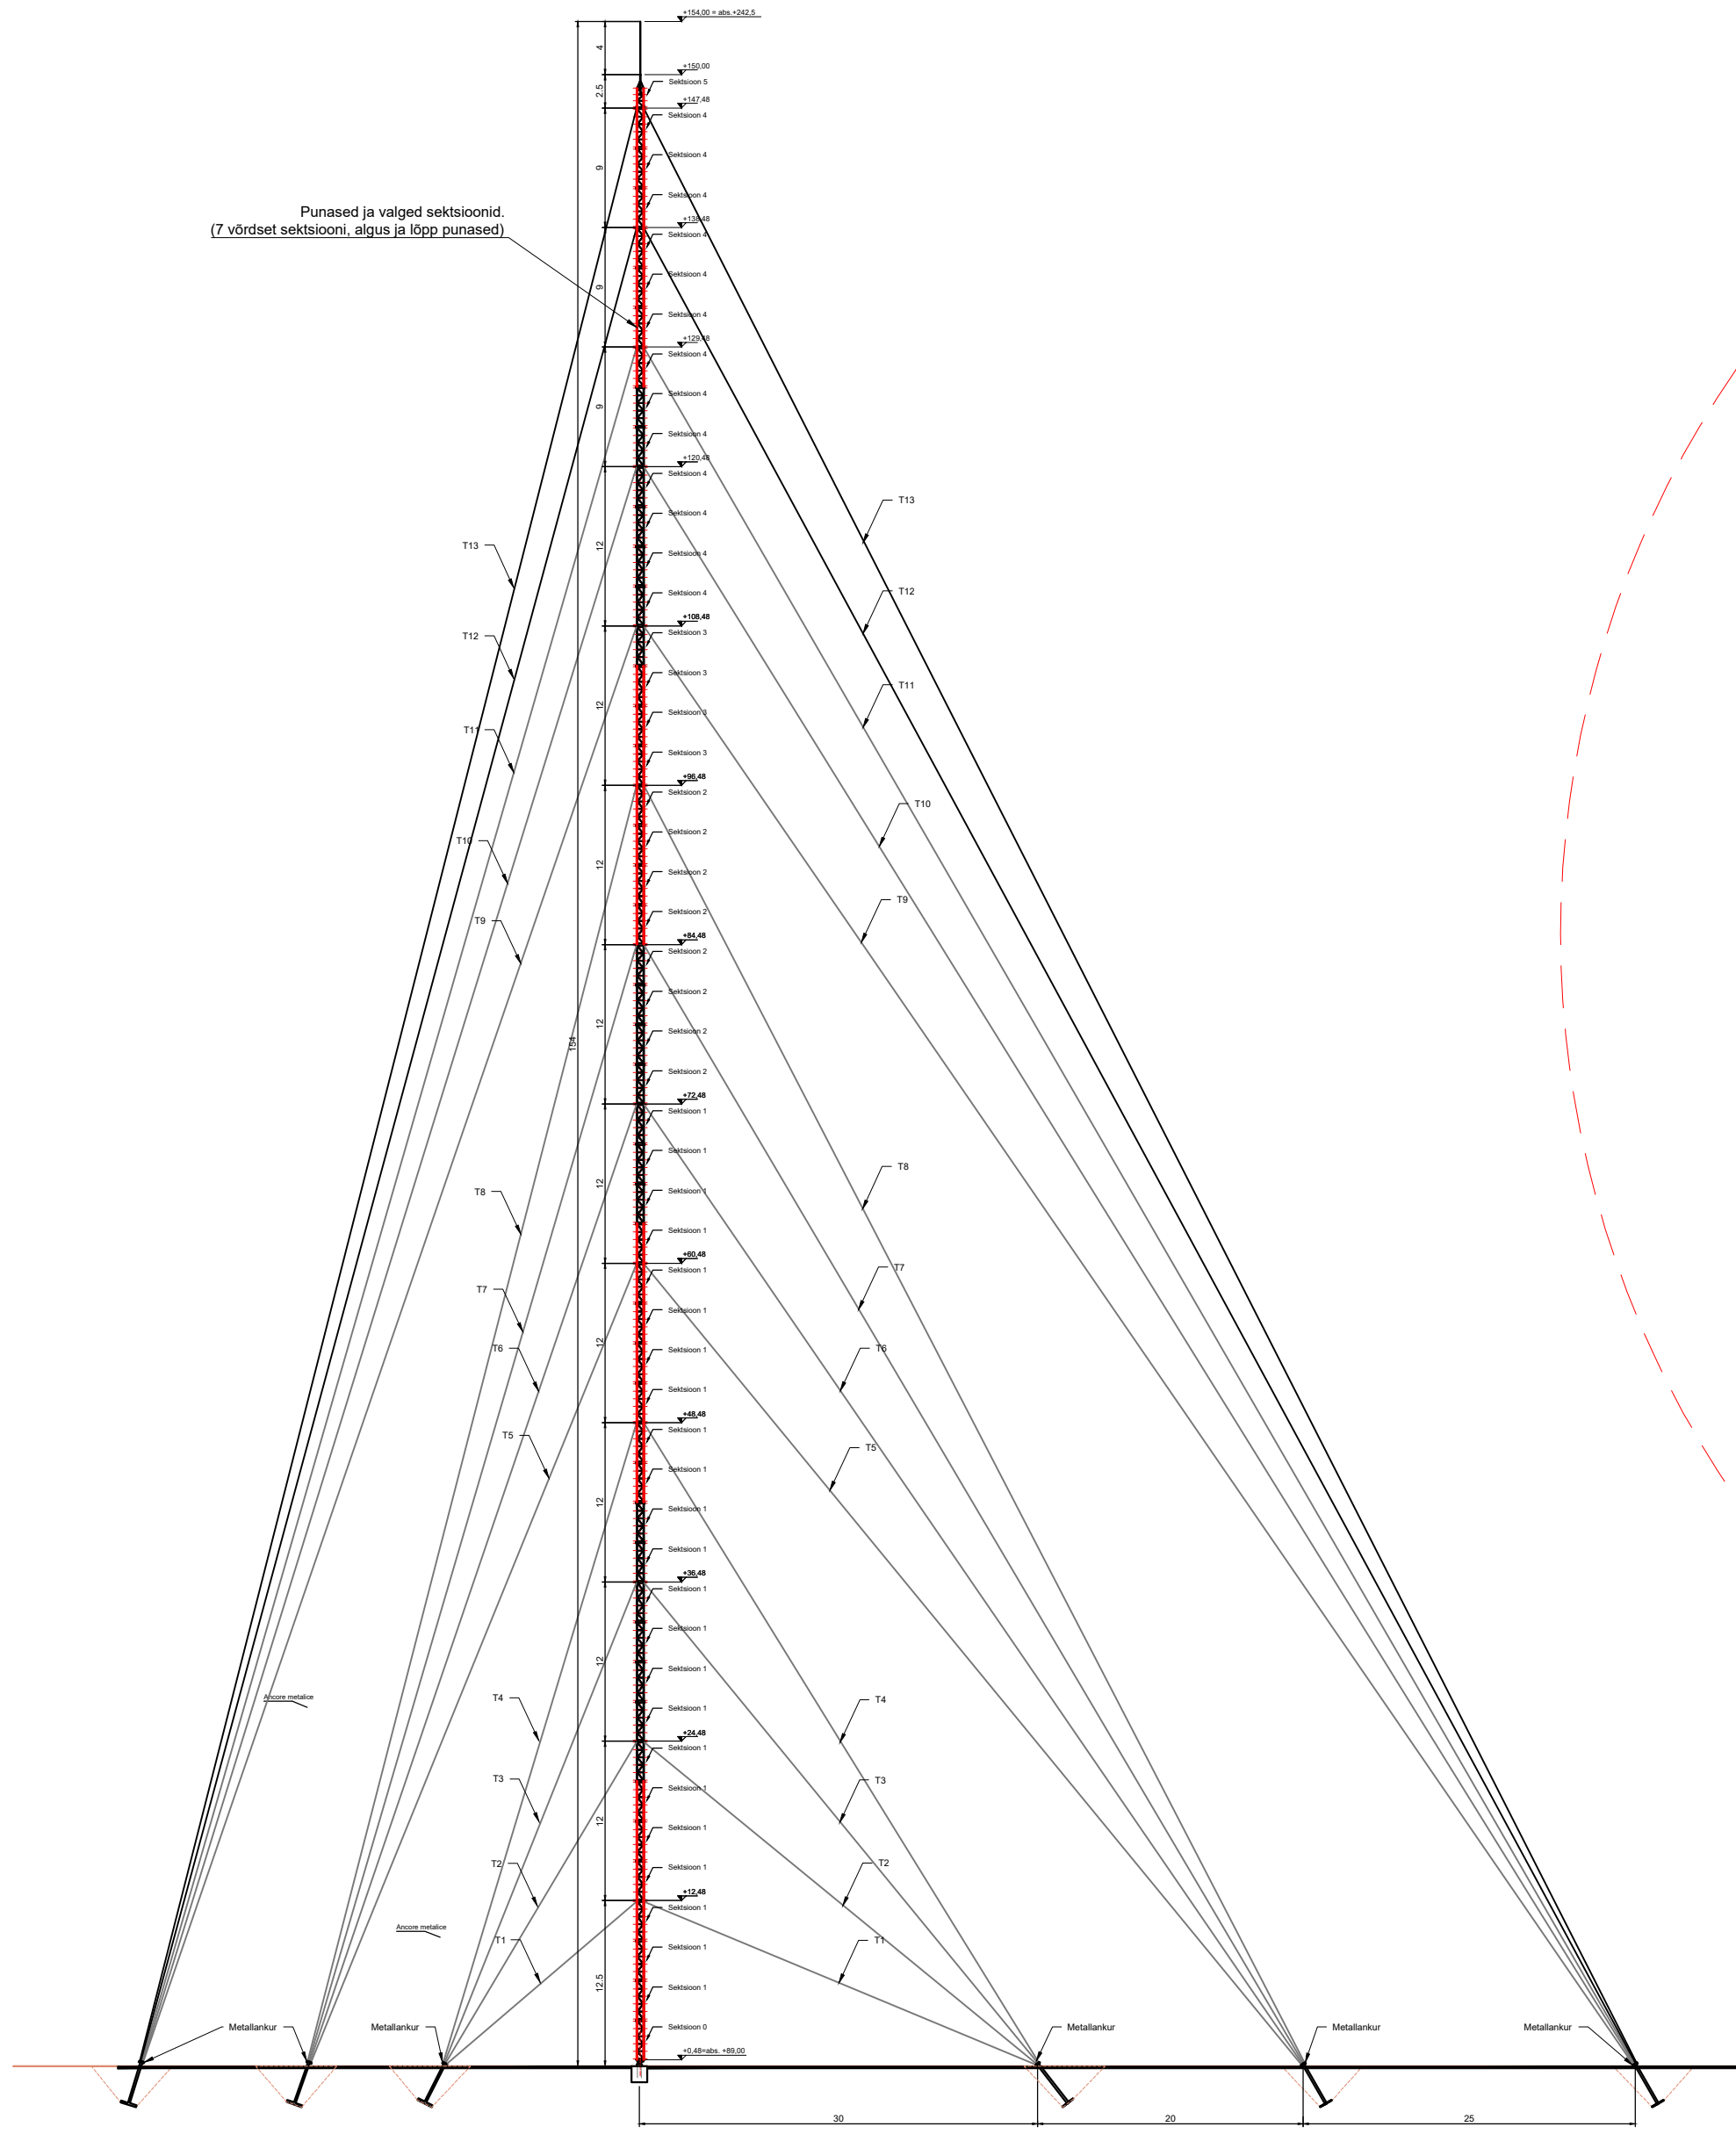

EXIGENTA DE VERIFICARE: A1 si A2

CERNICA G.S. EUGEN P.F.A. C.U.I. 34495141 F39/418/2015 Str. Mandresti, Nr. 44, sat Lamotesti, com. Milcovul, judet Vrancea. Tel: 0765668718		DEN. PROIECT: APLASARE STALP TEMPORAR PENTRU MASURATORI METEOROLOGICE - 154m AMPLASAMENT: Wind measurment mast, 154m, Estonia BENEFICIAR: Evecon OÜ		PR. NR. 120/2024
PROIECTAT Ing.EUGEN CERNICA	SEMNATURA	SCARA: 1:500	SPECIALITATEA : REZISTENTA DENUMIRE PLAN : Plan elevatie si pozitionare stalp masuratori meteo 154m	FAZA D.T.A.C. /P.Th.
DESENAT Ing.EUGEN CERNICA	DATA : 06-2024	SEF PROIECT Arh.EUGENIA FERSEDI	PLAN NR : R01 - 120/2024	REV.00

Acest desen si informatiile cuprinse in el nu pot fi copiate, reproduse sau utilizate, partial sau in intregime decat cu acordul scris al proiectantului si nu vor fi folosite in alt scop decat cel pentru care au fost elaborate.

		Reg no. 10340286 Lossi 3 / Kuresaare Saaremaa / Estonia	Objekt: Karukella Tuulemõõtemast (154m) Address: Karukella tuulemõõtemast (90004:003:1622), Obja küla, Vinni vald, Lääne-Virumaa	Mõõd: M1/500
Projektants: V. Viiklepp +372 56 152 225	Name: Tuulemõõtemasti vaade ja plaan			
Kontrollis: V. Viiklepp	Joonis nr: 228-002	Töö nr.: 228	Staatus: Eetprojekt	Lk: 1
Kuupäev: 14.05.25				