




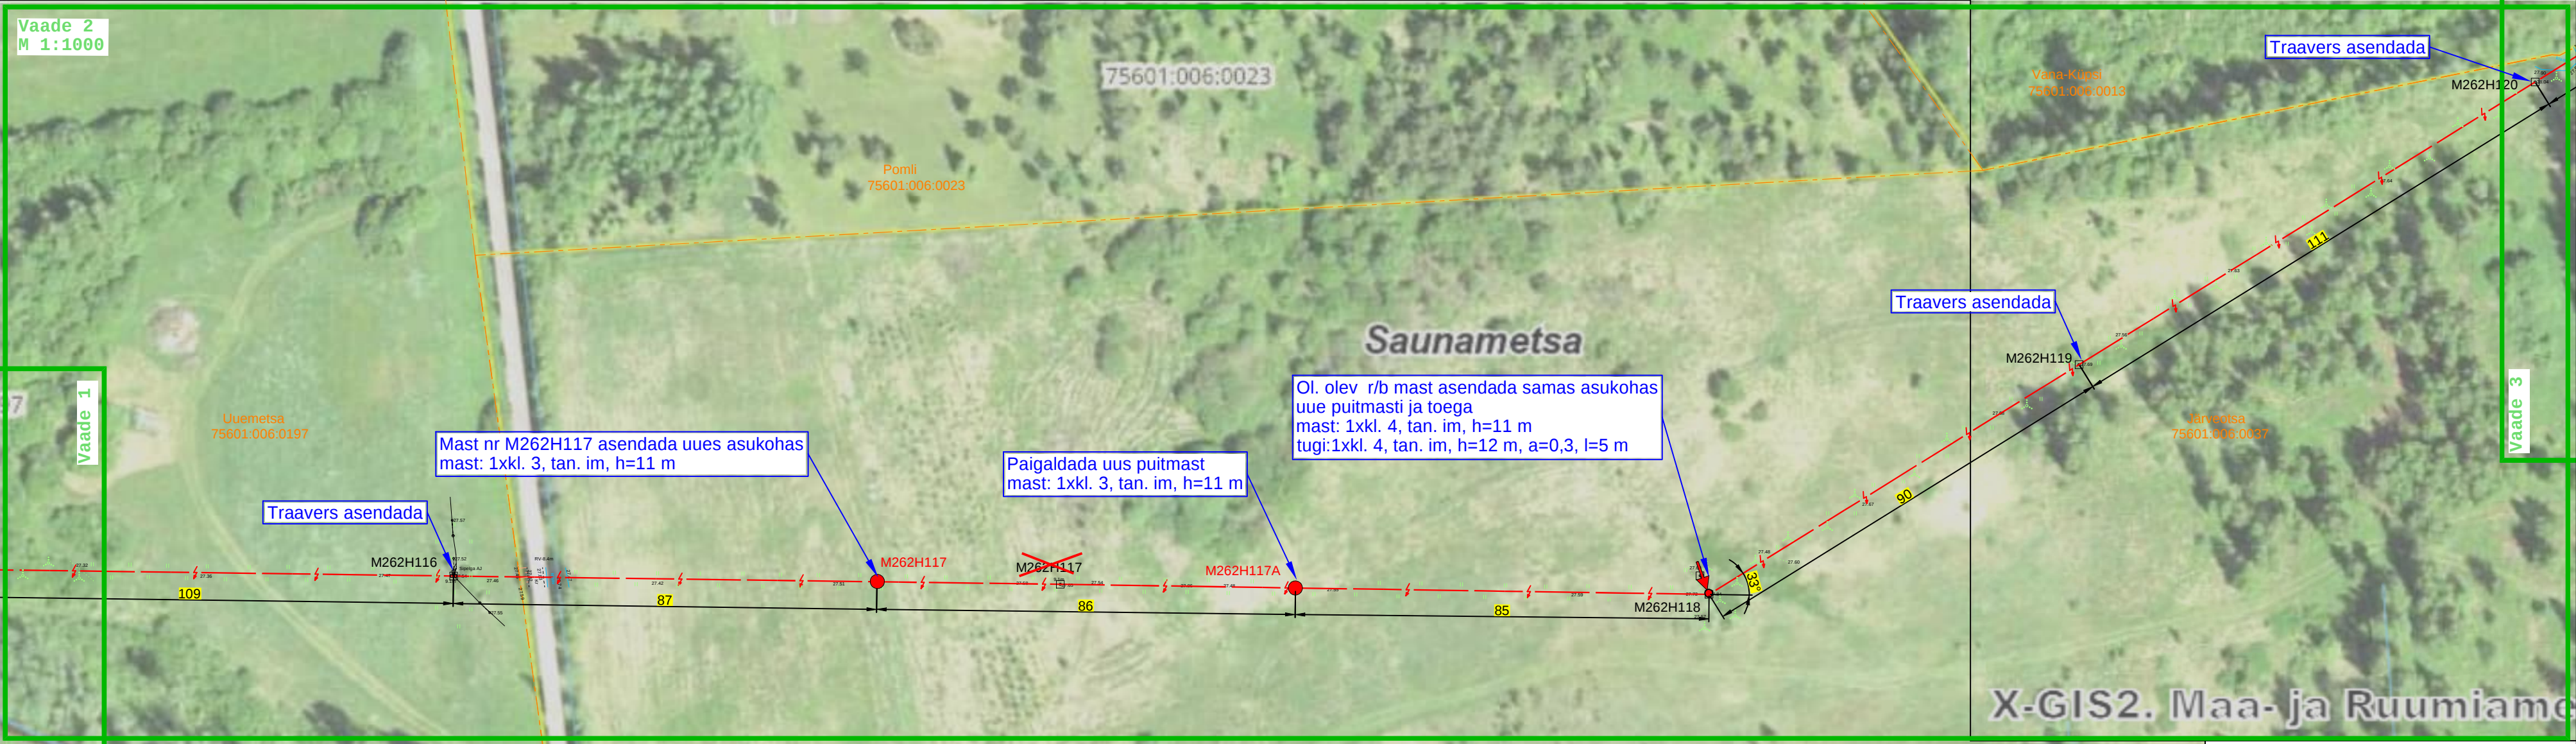

Tingmärke

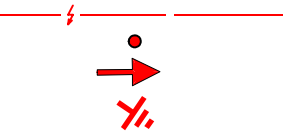

Projekteeritud KP õhuliini asendamine
Projekteeritud mast
Projekteeritud tugi
Projekteeritud maandus

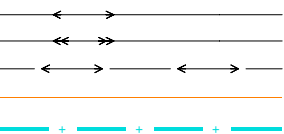

Ol. olev MP õhuliin
Ol. olev KP õhuliin
Ol. olev MP kabel
Katastriüksuse piir
Maantee kaitsevöönd

H - masti kogukõrgus
l - toe/tõmmitsa paigalduskaugus mastist
a - toe/tõmmitsa kinnituskauus põhitraaversist

Projekt					Kilingi-Nõmme - SURJU fiidri rekonstrueerimine Pärnumaal (I etapp)					Tellij						
 LEONHARD WEISS LEONHARD WEISS OÜ E-post estonia@leonhard-weiss.com Telefon +372 601 2285 Registrikood 12083348					Joonis					Joonise nr						
					Asendiplaani vaated 1-2					IP8900-K1-1						
					Projekteeris		K. Kangro		19.02.2026		+372 53045971		Möötkava		M 1:1000/1:500	
					Kontrollis		K. Maaten				+372 512 7053		Staadium			
					Projekti juht								Keel		Leht	
								EST		1						
										2						