


Soinaste külas asuva iseseisva kasutusvõimaluseta maa asukohaplaan

M 1 : 350

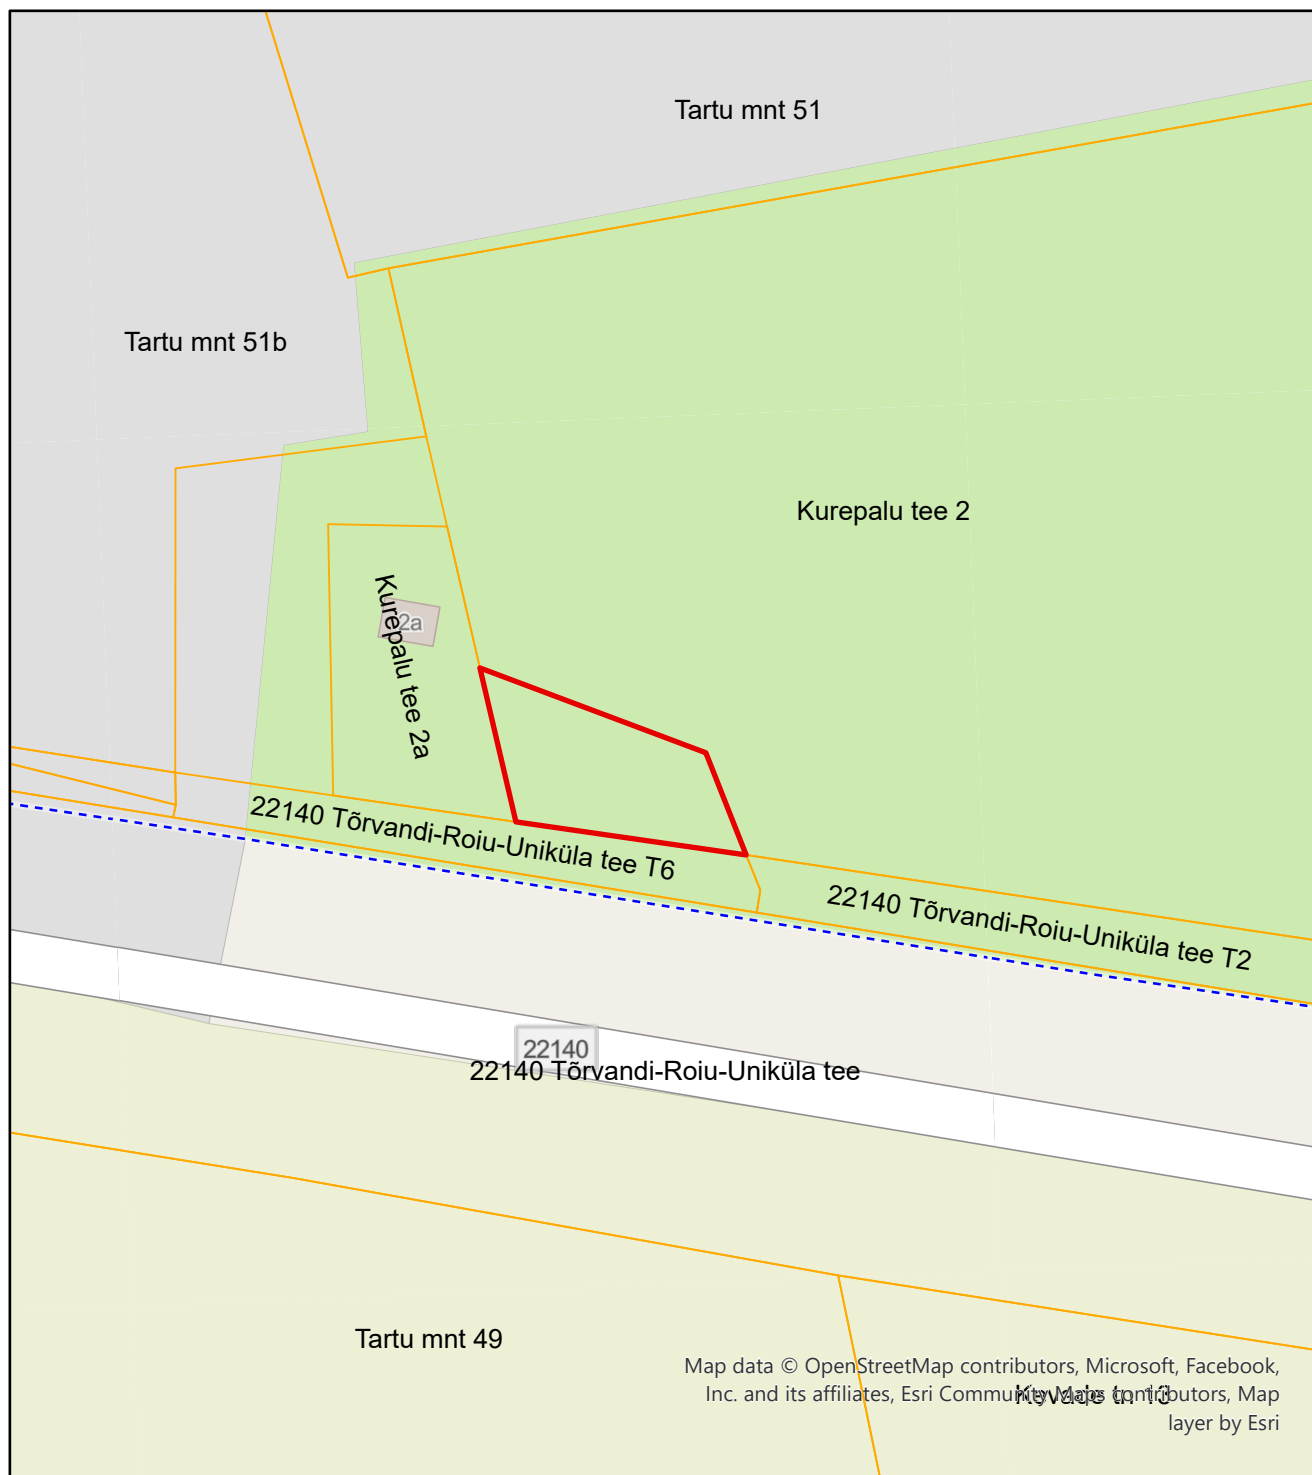

Iseseisva kasutusvõimaluseta maa suurusega ~57,71 m²

Olemasolevate katastriüksuste piirid

Plaani koostas Kambja valla maaspetsialist Marge Einola