





TINGMÄRGID:

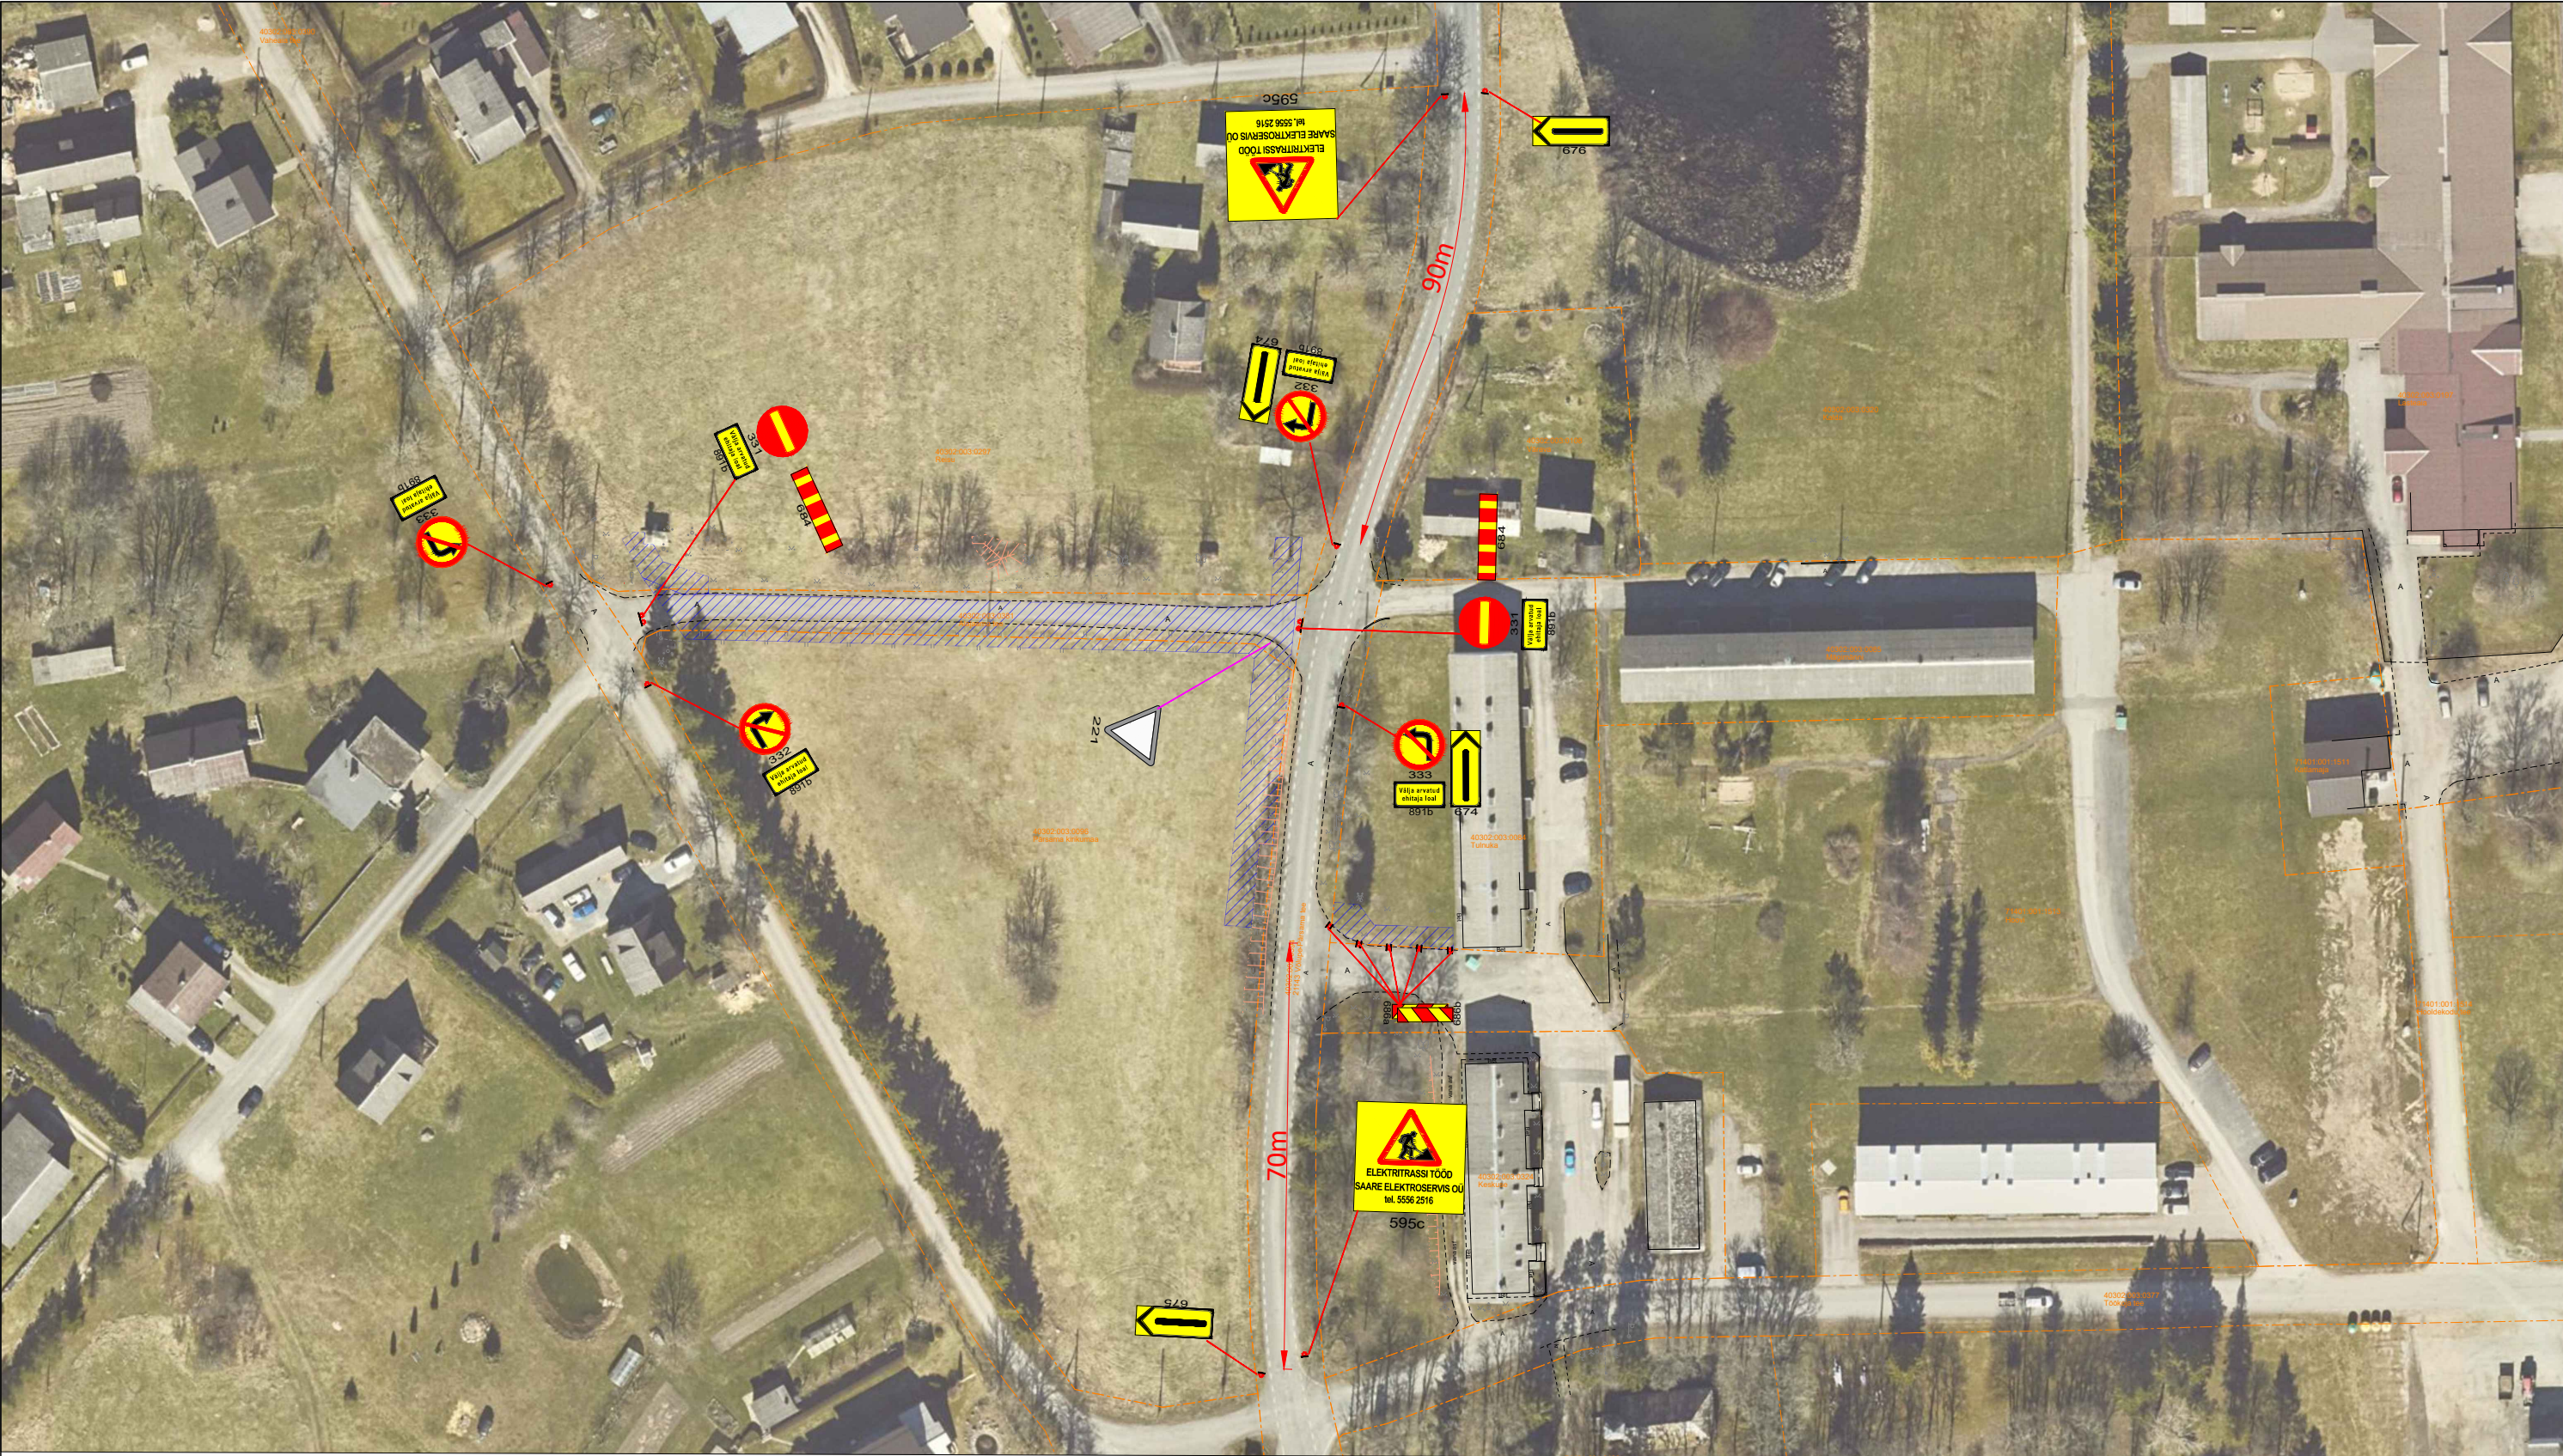

ELEKTRITRASSITÖÖD
SAARE ELEKTROSERVIS OÜ
tel. 5556 2516

595c

 

Projekteeritud ajutine liikluskorraldus



Töötsoon

MÄRKUSED:

- Töötsooni tähistamisel lähtuda Majandus- ja taristuministri määrusest nr 43 "Nõuded ajutisele liikluskorraldusele".
- Lähtuda Transpordiameti juhendist "Riigiteede ajutine liikluskorraldus".
- Märkide tegelik asukoht võib kohapeal varieeruda vastavalt olukorrale ja teeoludele. Töötsooni tähistamiseks paigaldatavate märkide asukoht võib erineda projektis näidatust kuni **±5 meetrit**. Töötsoonile eelnevate hoiatavate ja kiirusepiirangu märkide asukoht võib erineda kuni **±25–50 meetrit**.
- Enne joonisel toodud liikluskorraldusvahendite paigaldamist kooskõlastada joonis Transpordiametis ja kohalikus omavalitsuses.
- Väljaspool tähistatud tööruumi tehnikat ja materjale ei hoita.
- Töötsoon on asulas.**

SIGNAAL
AS Signaal TM; Liimi 3, Tallinn 10621
Tel 656 3532; signaal@signaal.ee

Joonis:		
Ajutise liikluskorralduse joonis		
Projekt:		
Fiidri rekonstueerimine - õhuliini demonteerimine		
Asukoht:		
T21143 Võlupe - Pärsama km 8,16-8,22		
Tellija: Saare Elektroservis OÜ		
Insener:	K.Skljarova (Tel. 5326 8672)	Projekteerija: T.Tepandi
Kuupäev:	27.09.2026	Töö nr: 16955
Joonise nr:	TL-1-1(1)	