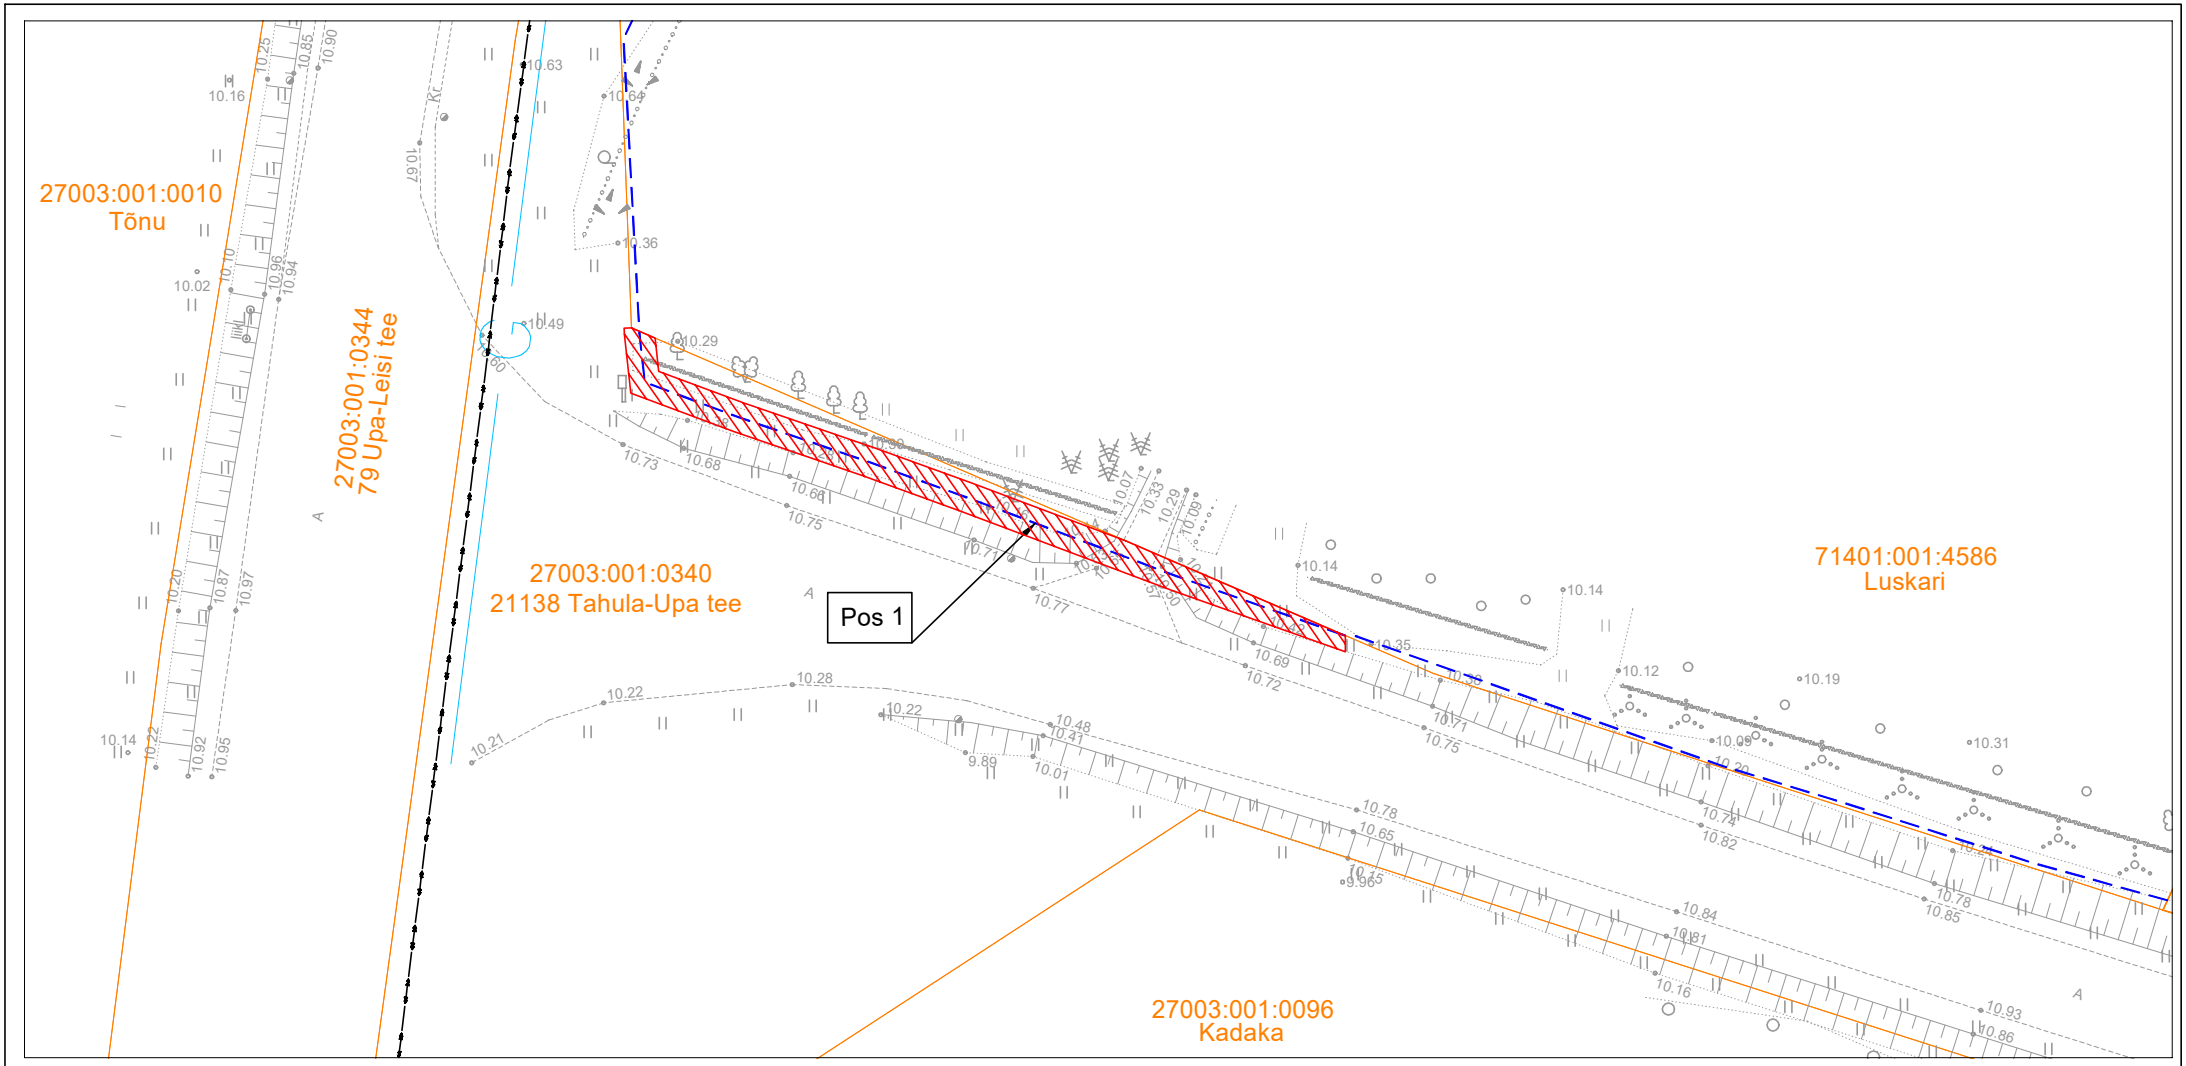


Tingmärgid

- IKÕ seadmise ala
- proj 0,4 kV liitumiskilp
- proj 0,4 kV maakaabelliin
- olemasolev10 kV maakaabel
- olemasolev gaasitrass
- kinnistute piir
- projekteeritava maakaabli pikkus 52m

IKÕ ala Pos nr	Kinnistu registriosa number	Katastriüksuse tunnus, nimi	IKÕ ala pindala m^2
Pos 1	13611750	27003:001:0340 21138 Tahula-Upa tee	98

Projeti nimetus/ asukoht Lauri Upa küla Saaremaa vald Saare maakond			Töö nr LC5552
Koostaja Enersense Aktsiaselts Heiki Jakobson	Mõõtkava 1:500	Leht/ formaat A4	Kuupäev 05.11.2026