


# Isikliku kasutusõiguse seadmise plaan

IKÕ ala Pos nr (plaanil)	Kinnistu registriosa number	Katastriüksuse tunnus, nimi ja sihtotstarve	Asukoht riigitee (nr ja nimi) suhtes (lõigu algus ja lõpp km)	Ala pindala ruutmeetrites m <sup>2</sup>
Pos 1	14191950	59201:003:0377 21135 Püha-Vanamõisa tee Transpordimaa	21135 Püha-Vanamõisa tee ristumine 5,145 km	28 m <sup>2</sup>

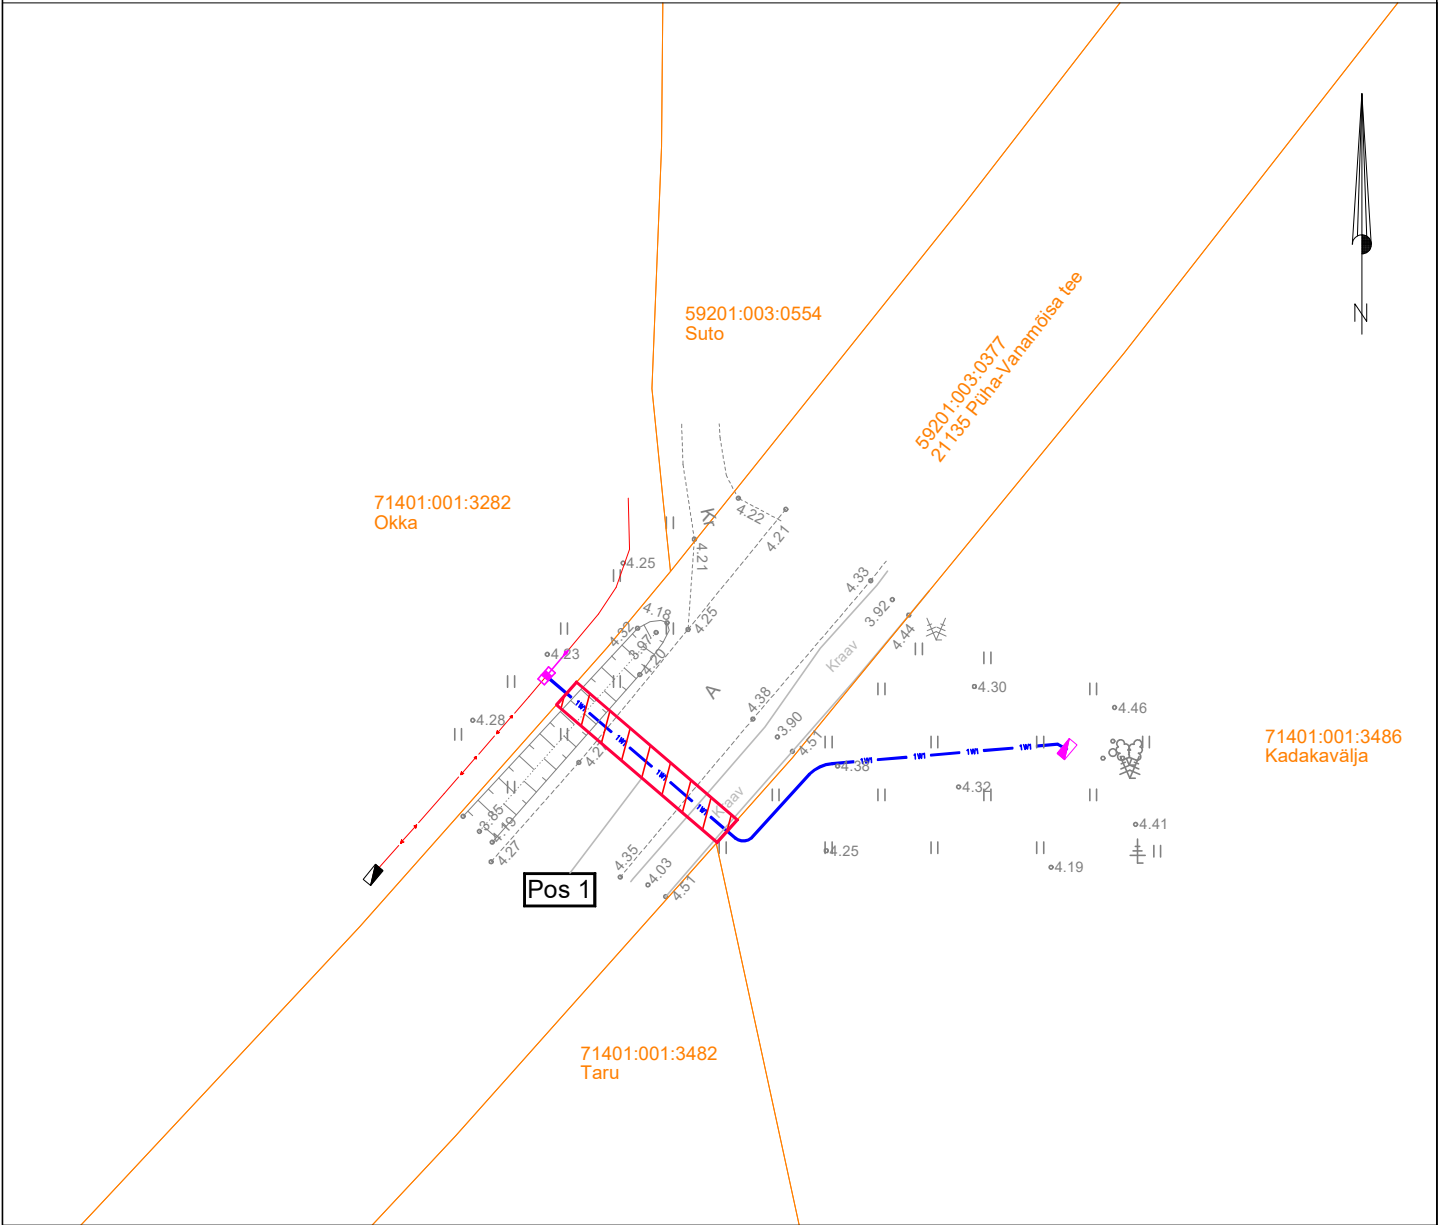

- IKÕ seadmise ala
- Kinnistute piirid
- Projekteeritud 0,4 kV maakaabel kaablikaitsetorus
- Projekteeritud jaotuskilp
- Projekteeritud liitumiskilp
- Olemasolev liitumiskilp
- Olemasolev 0,4 kV maakaabel
- Projekteeritud kaabli pikkus 41 m

Projekti nimi / Aadress LC0609 Kadakavälja Vanamõisa küla Saaremaa vald Saare maakond			Töö nr LC0609
Koostaja Taavi Tuuling	Mõõtkava 1:500	Leht / formaat A4 / pdf	Kuupäev 09.02.2024