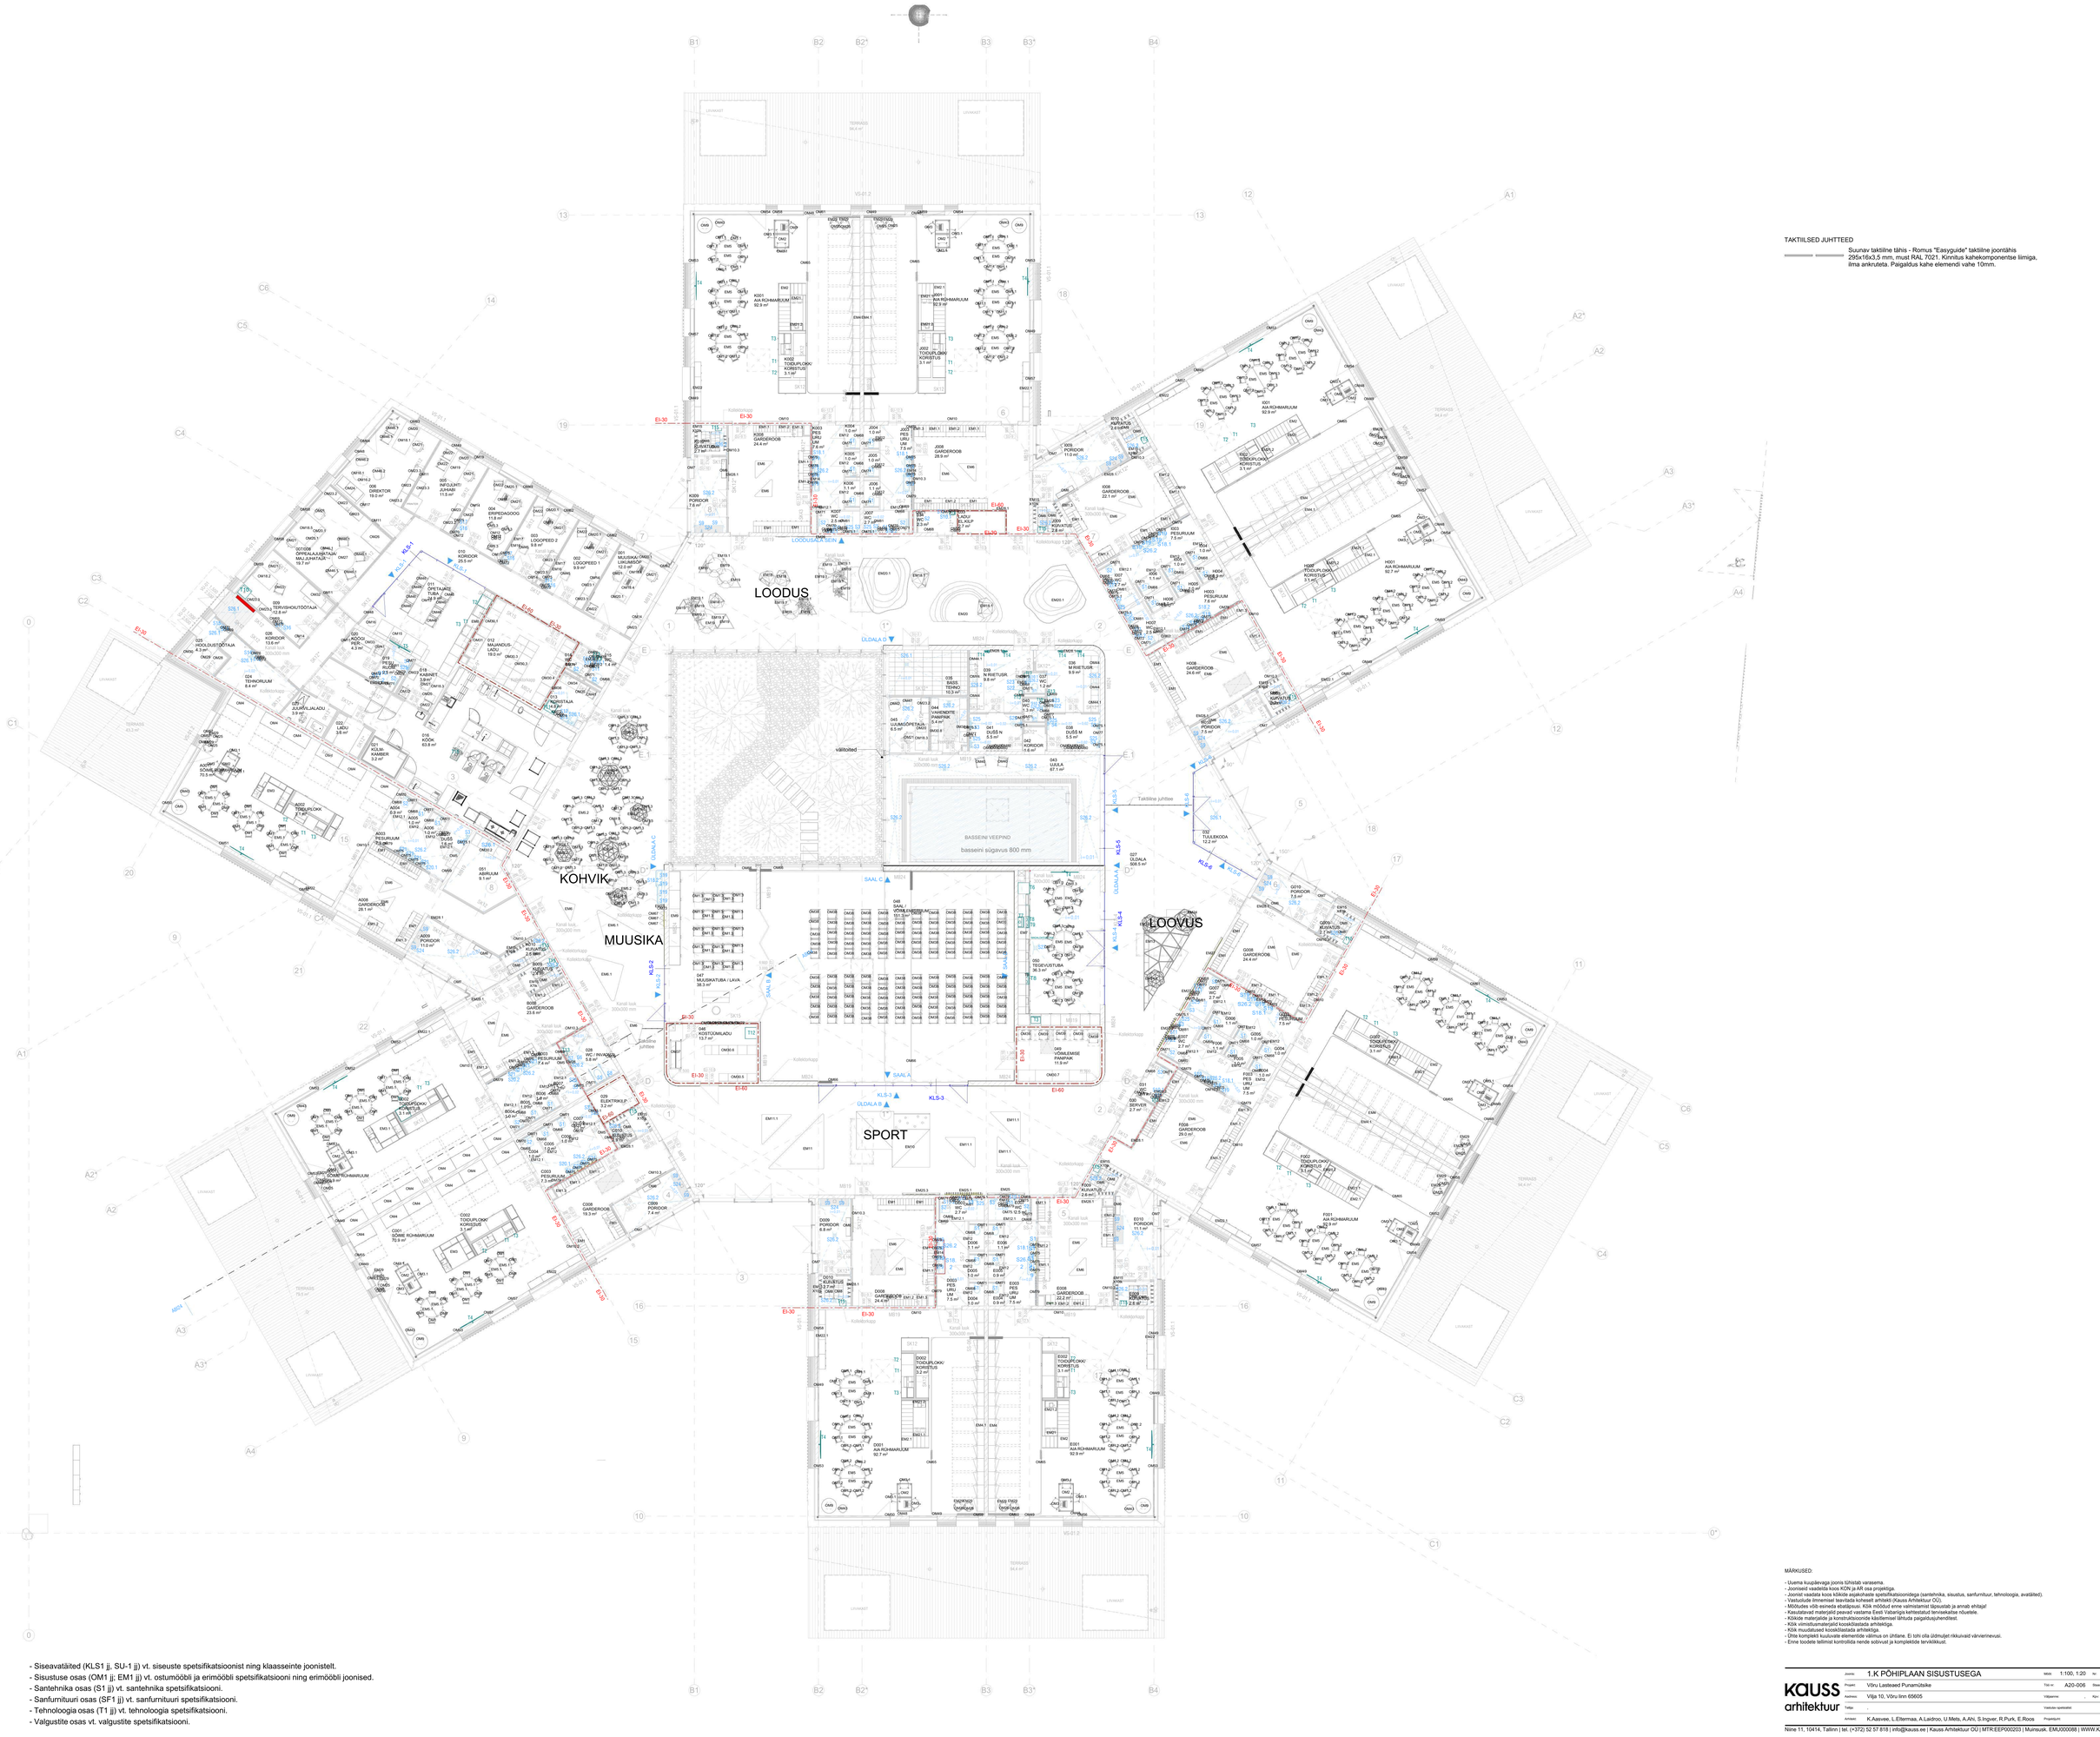

- Siseavatäited (KLS1 jj, SU-1 jj) vt. siseuste spetsifikatsioonist ning klaasseinte joonistelt.
- Sisustuse osas (OM1 jj; EM1 jj) vt. ostumööbli ja erimööbli spetsifikatsiooni ning erimööbli joonised.
- Santehnika osas (S1 jj) vt. santehnika spetsifikatsiooni.
- Sanfurnituuri osas (SF1 jj) vt. sanfurnituuri spetsifikatsiooni.
- Tehnoloogia osas (T1 jj) vt. tehnoloogia spetsifikatsiooni.
- Valgustite osas vt. valgustite spetsifikatsiooni.

MÄRKUSED:

- Uuema kuupäevaga joonis tühistab varasema.
- Jooniseid vaadelda koos KON ja AR osa projektiga.
- Joonist vaadata koos kõikide asjakohaste spetsifikatsioonidega (santehnika, sisustus, sanfurnituur, tehnoloogia, avatäited).
- Vastutuleb ihtnemisel teavitada koheselt arhitekt (Kauss Arhitektuur OÜ).
- Mõõtudes võib esineda ebatäpsusi. Kõik mõõdud enne valmistamist täpsustab ja annab ehitaja!
- Kasutatavad materjalid peavad vastama Eesti Vabariigis kehtestatud tervisekaitse nõuetele.
- Kõikide materjalide ja konstruktsioonide käsitlemisel lähtuda paigaldusjuhenditest.
- Kõik viimistlusmaterjalid kooskõlastada arhitektiga.
- Kõik muudatused kooskõlastada arhitektiga.
- Ühte kompleksi kuuluvate elementide välimus ei ühtane. Ei tohi olla üldmuljet rikkuvaid värvierinevusi.
- Enne toodete tellimist kontrollida rende sobivust ja komplektide tervikliikust.

Joonis:	1.K PÕHIPLAAN SISUSTUSEGA	Mõõt:	1:100, 1:20
Projekt:	Võru Lasteaed Punamütsike	Töö nr:	A20-006
Aadress:	Viljа 10, Võru linn 65605	Staadium:	PP
Tellija:		Väljastmis-kpv:	02.12.2024
Arhitekt:	K.Aasvee, L.Ellermaa, A.Laidroo, U.Meta, A.Ahi, S.Ingver, R.Purk, E.Roos	Vastutav spetsialist:	Anu Ahi
		Projektijuht:	Simo Sirk

KAUSS arhitektuur

Niine 11, 10414, Tallinn | tel. (+372) 52 57 818 | info@kauss.ee | Kauss Arhitektuur OÜ | MTR.EEP002203 | Muinsuskr. EMU000088 | WWW.KAUSS.EE