


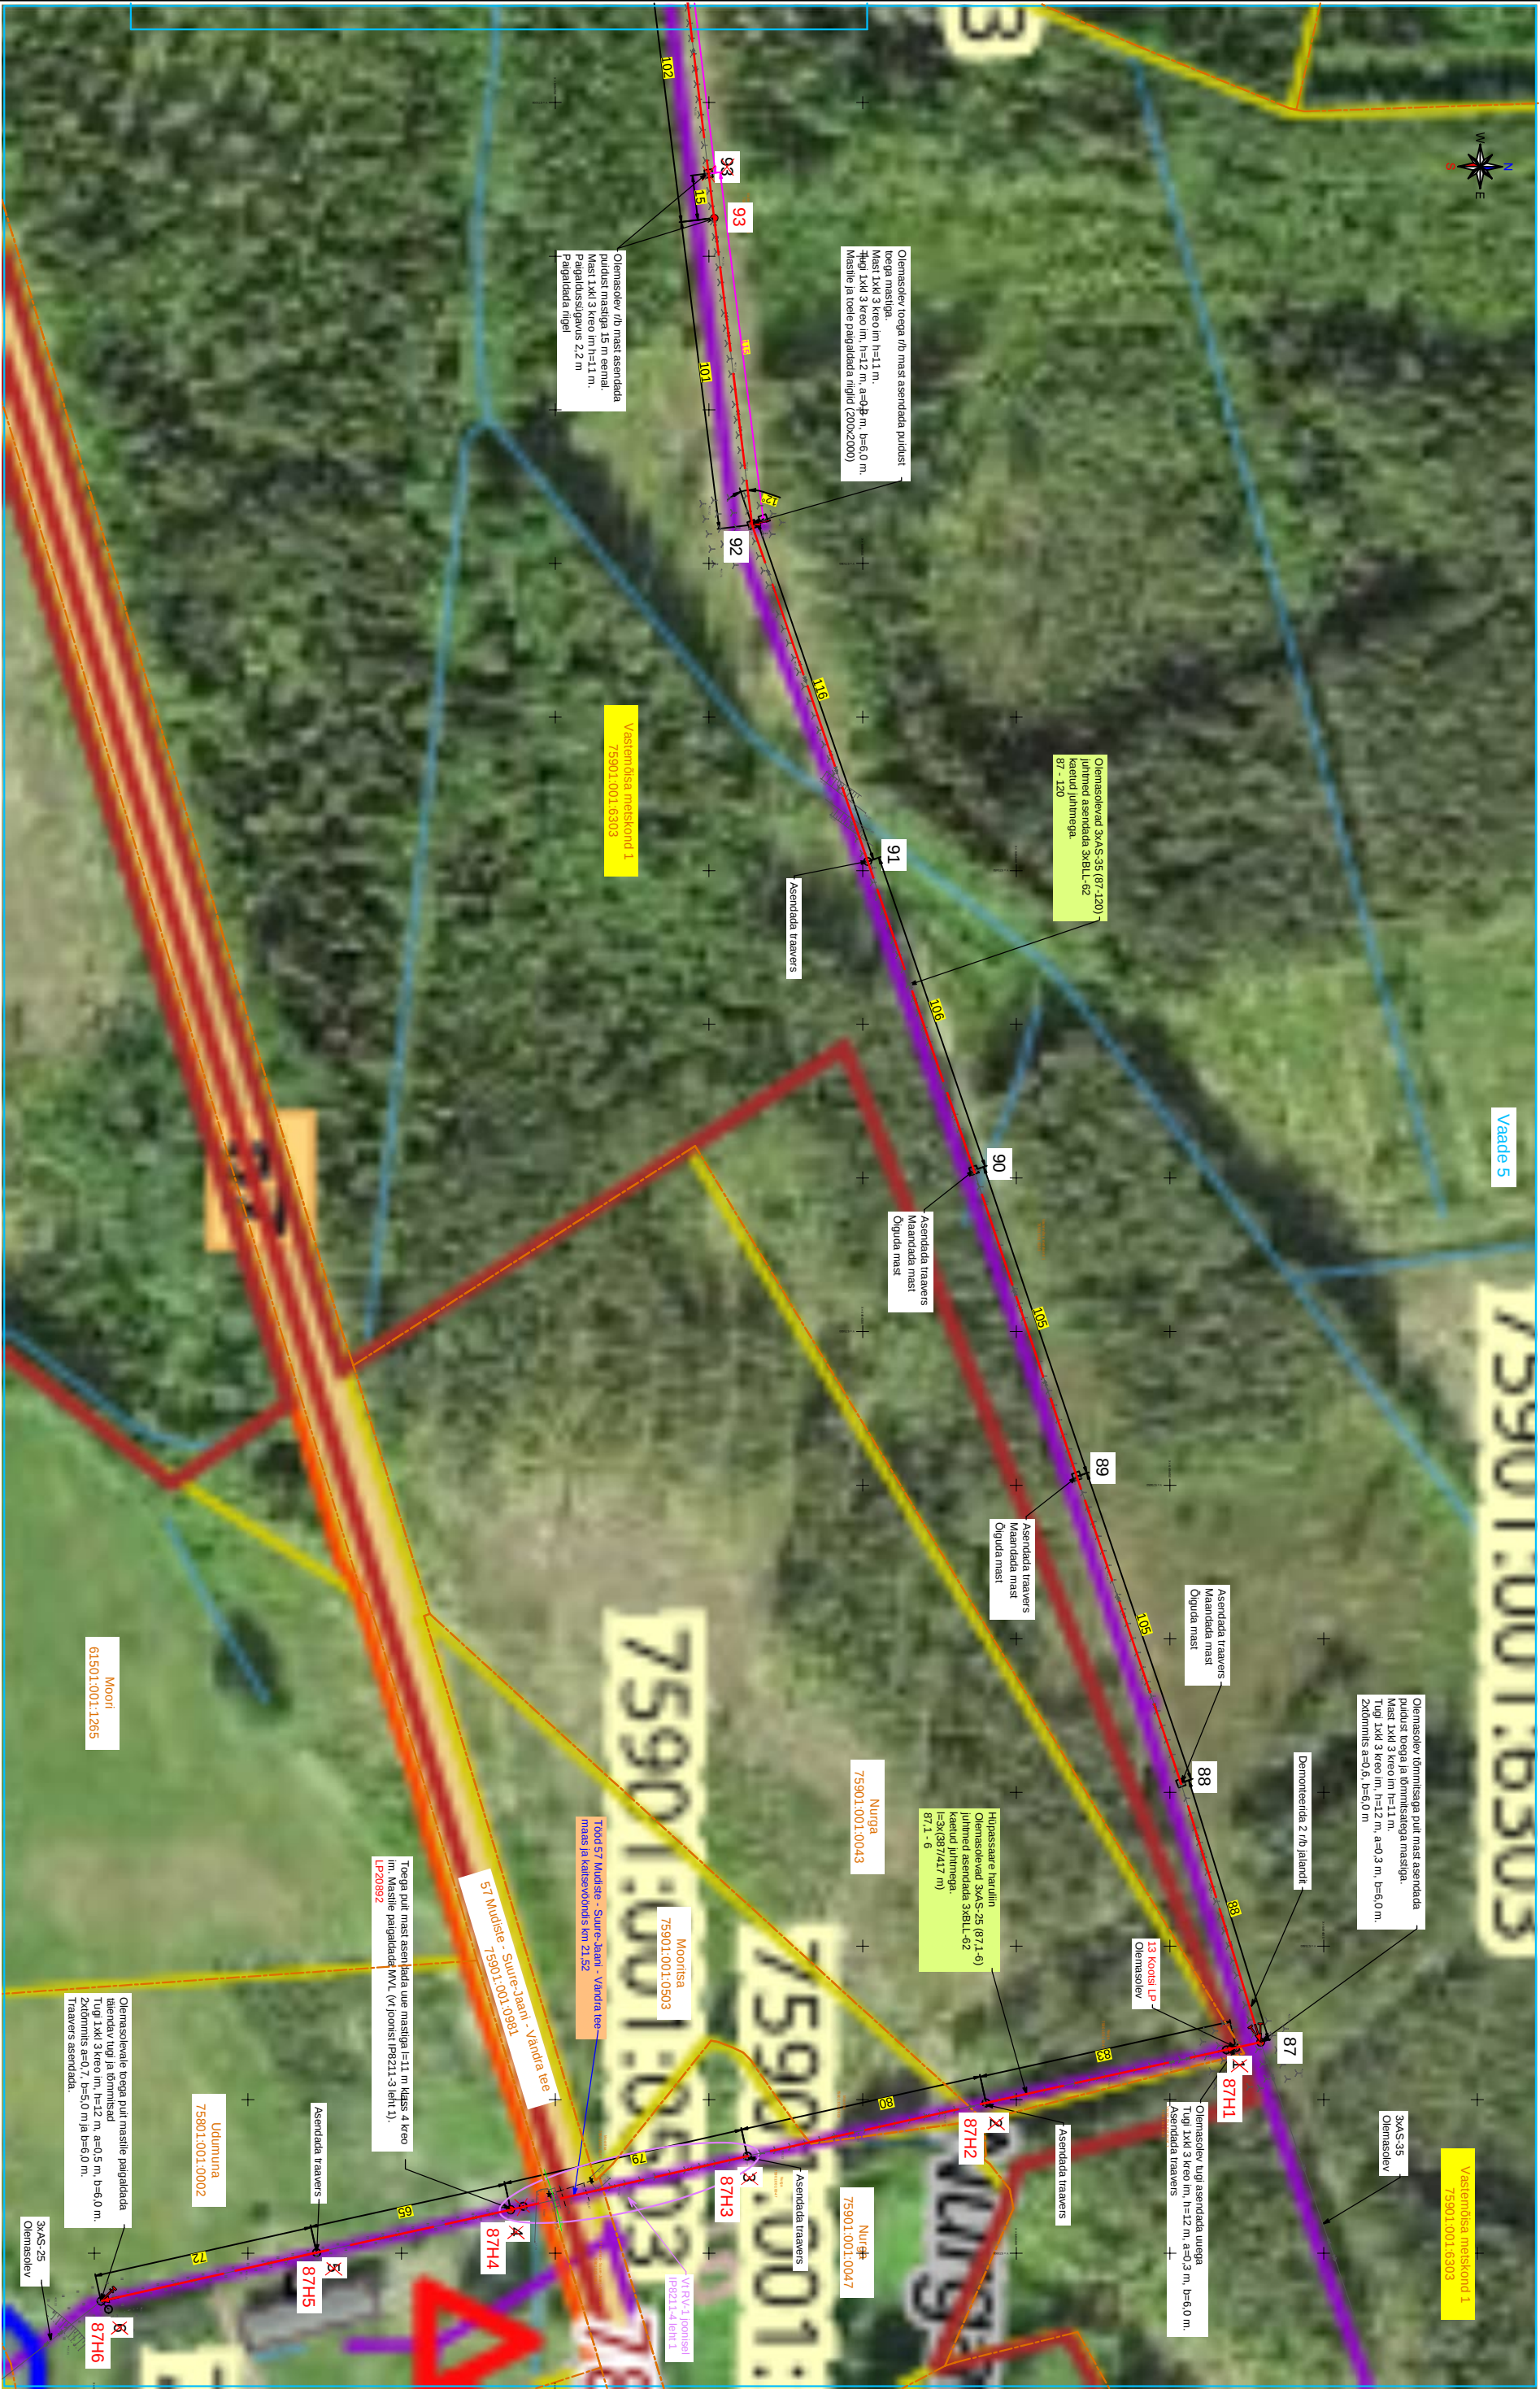

Tingimärke

- Projekteeritud/asendatav mast
- Projekteeritud masti tügi
- Rekonstrueeritav KP õhuliini raudbetoon postidel
- Projekteeritud masti maandus
- Olemasolev õhuliin
- Kinnistu piir

Võhma-Vihkula fiidri rekonstrueerimine (M87-M6-M120) Viljandi ja Pärnu maakond

Elektrilevi OÜ

Joonis nr				Joonise nr			
Asendiplaani vaade 5				IP8211-1			
Projekteeris	Kaupo Maaten	11.2025	5127053	Möötkava	M 1:2000		
Kontrollis	Aap Erik		5309 0199	Sisaldus	Tööprojekt		
Projekti tüüp				Keel	Leht	Leht	Leht
				EST	4	5	



LEONHARD WEISS

E-post: estonia@leonhard-weiss.com

Tel: +372 601 2285

Registrikood: 12083348

EL10665798-0001