
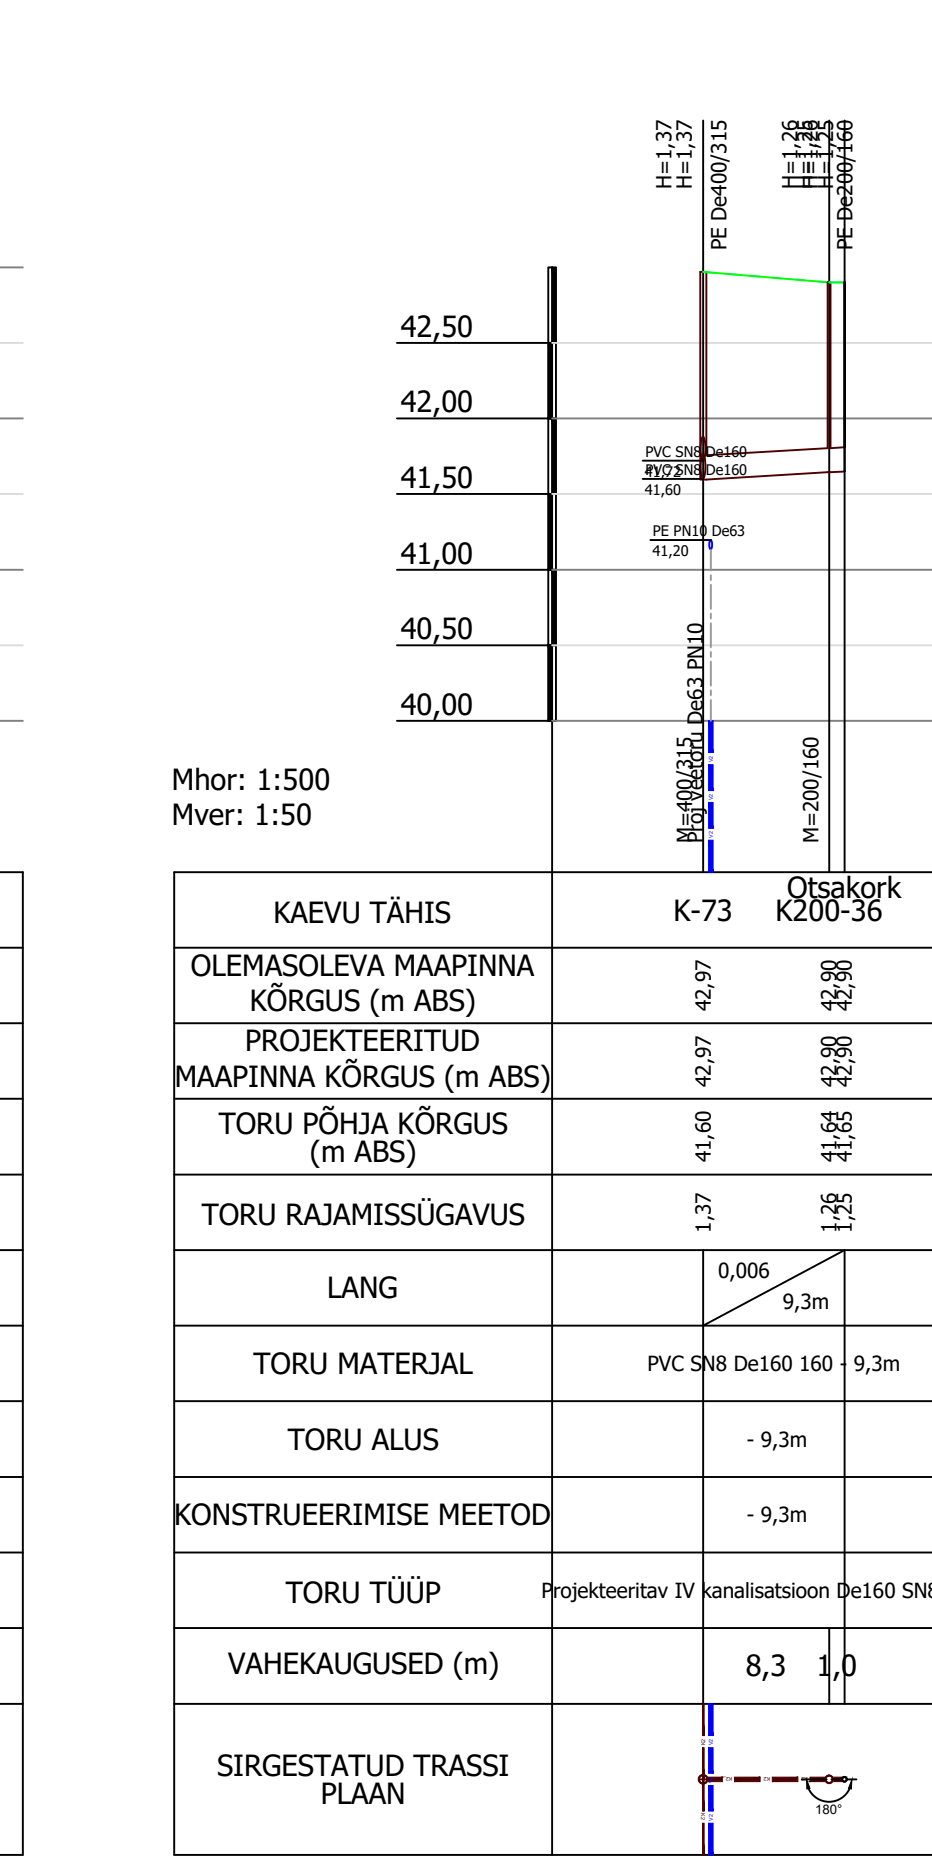
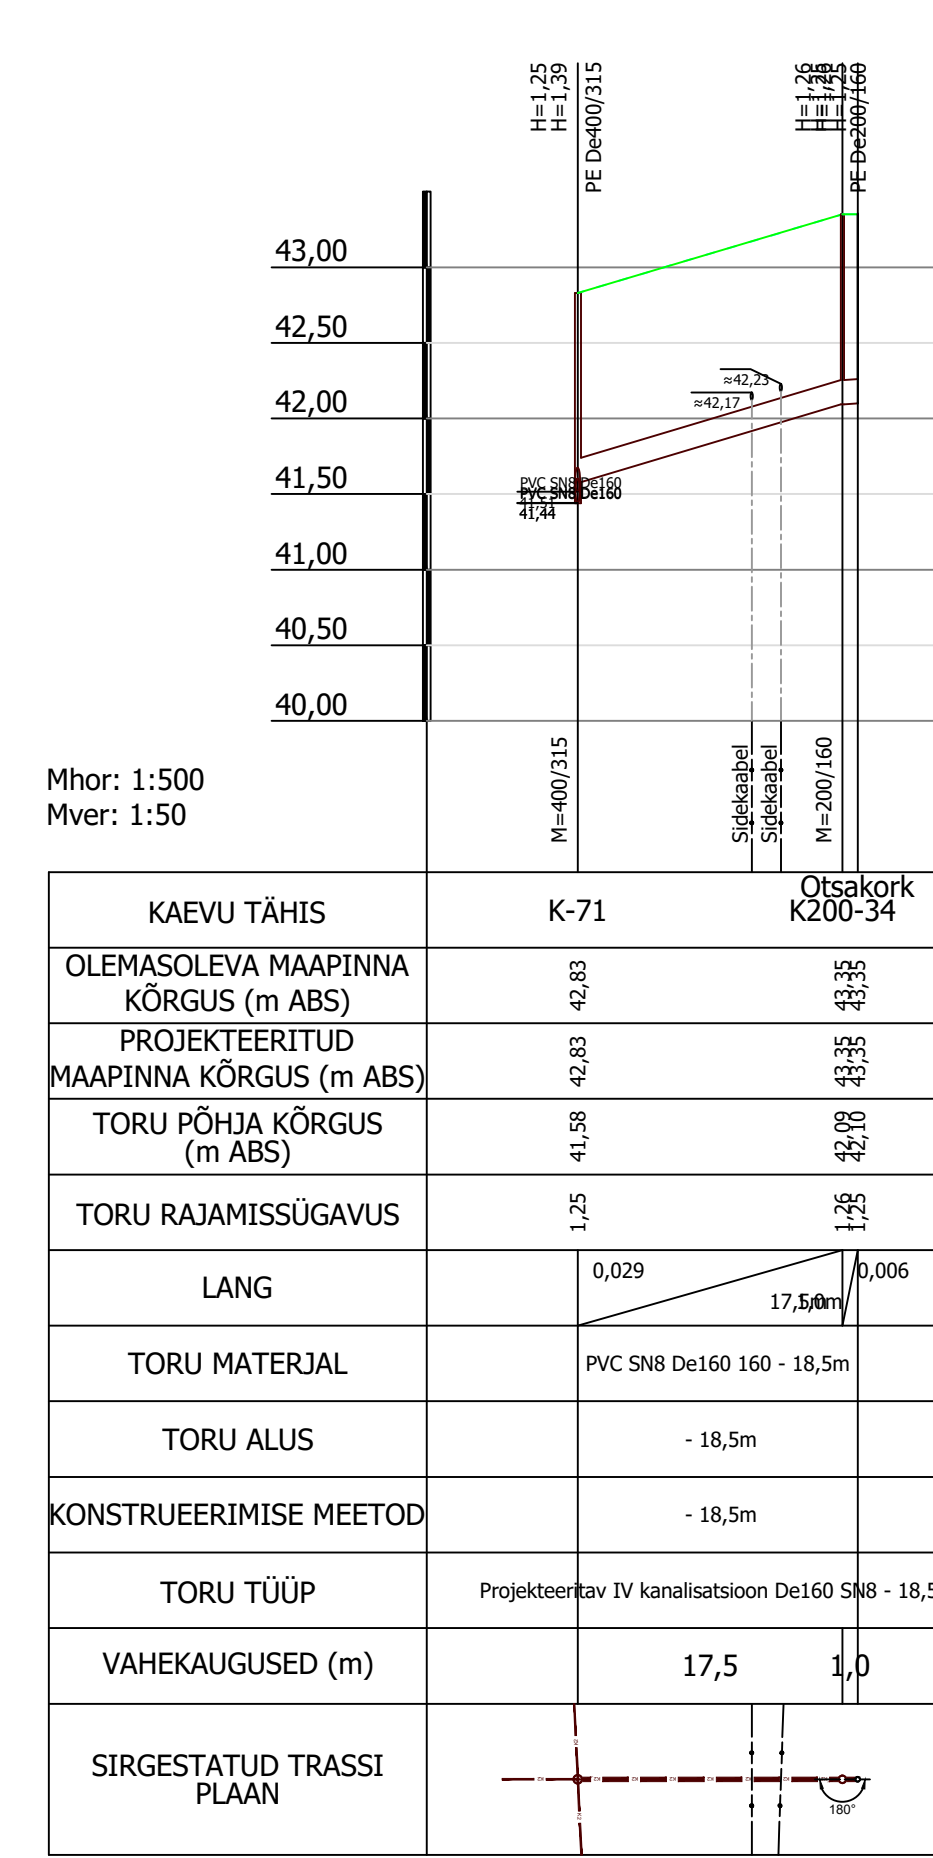
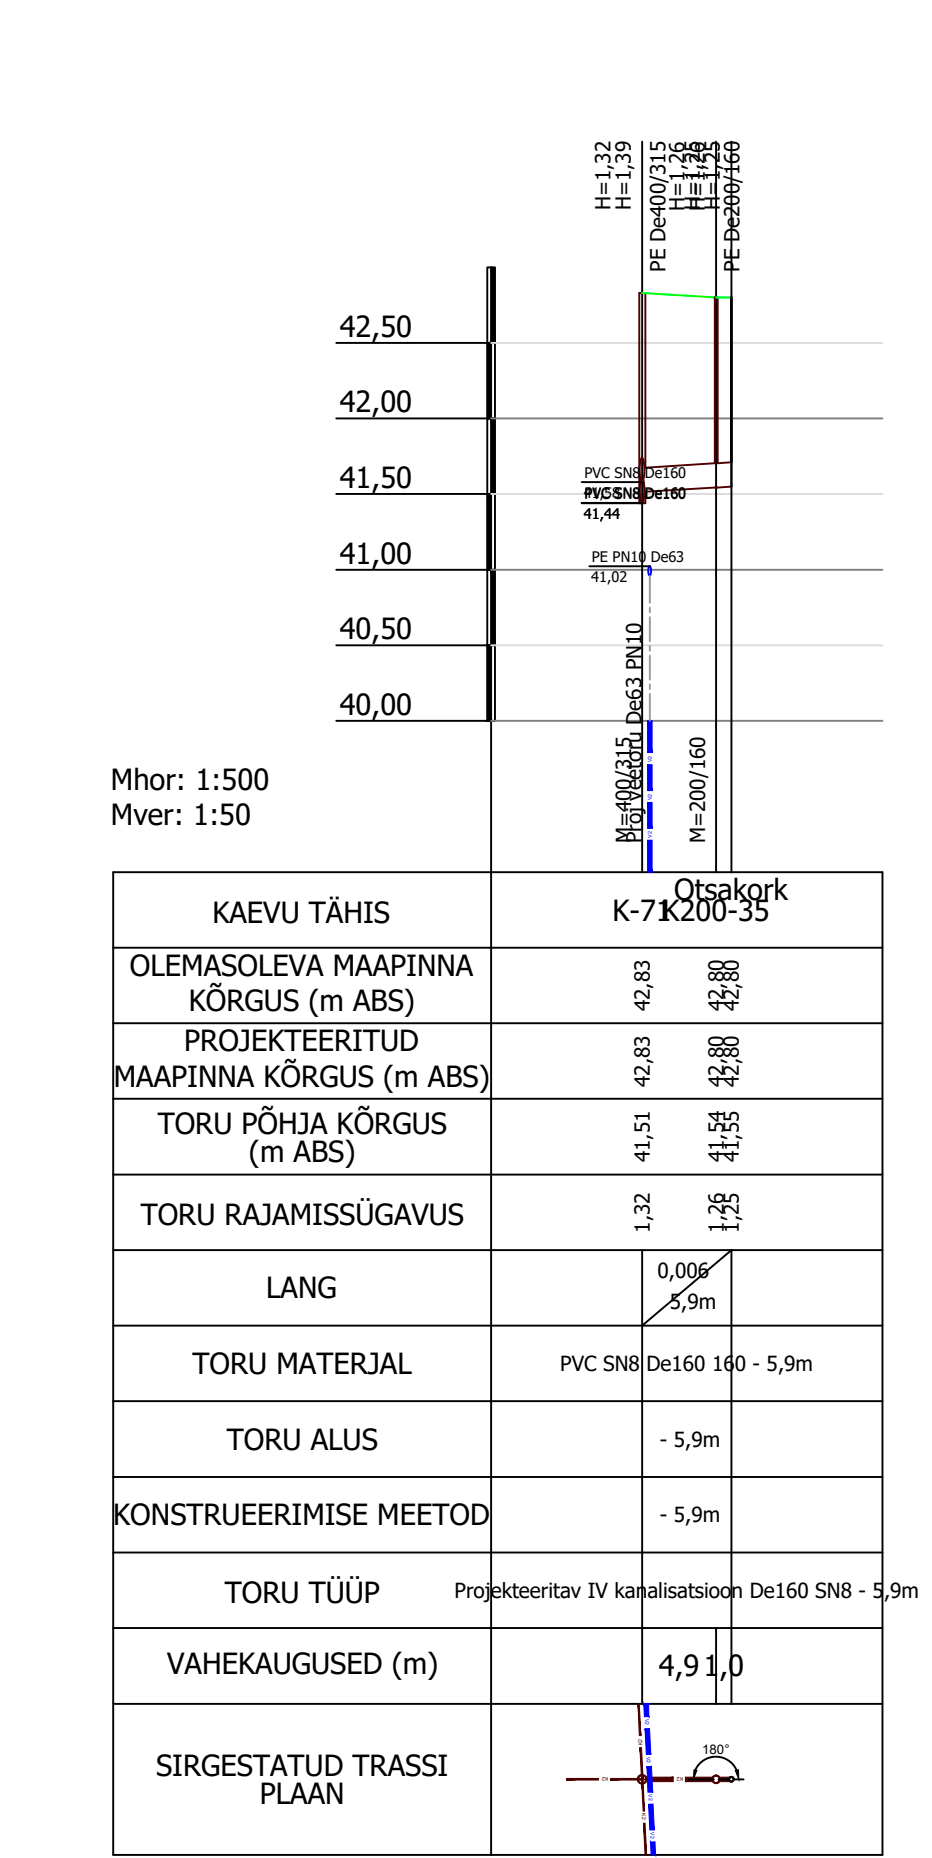
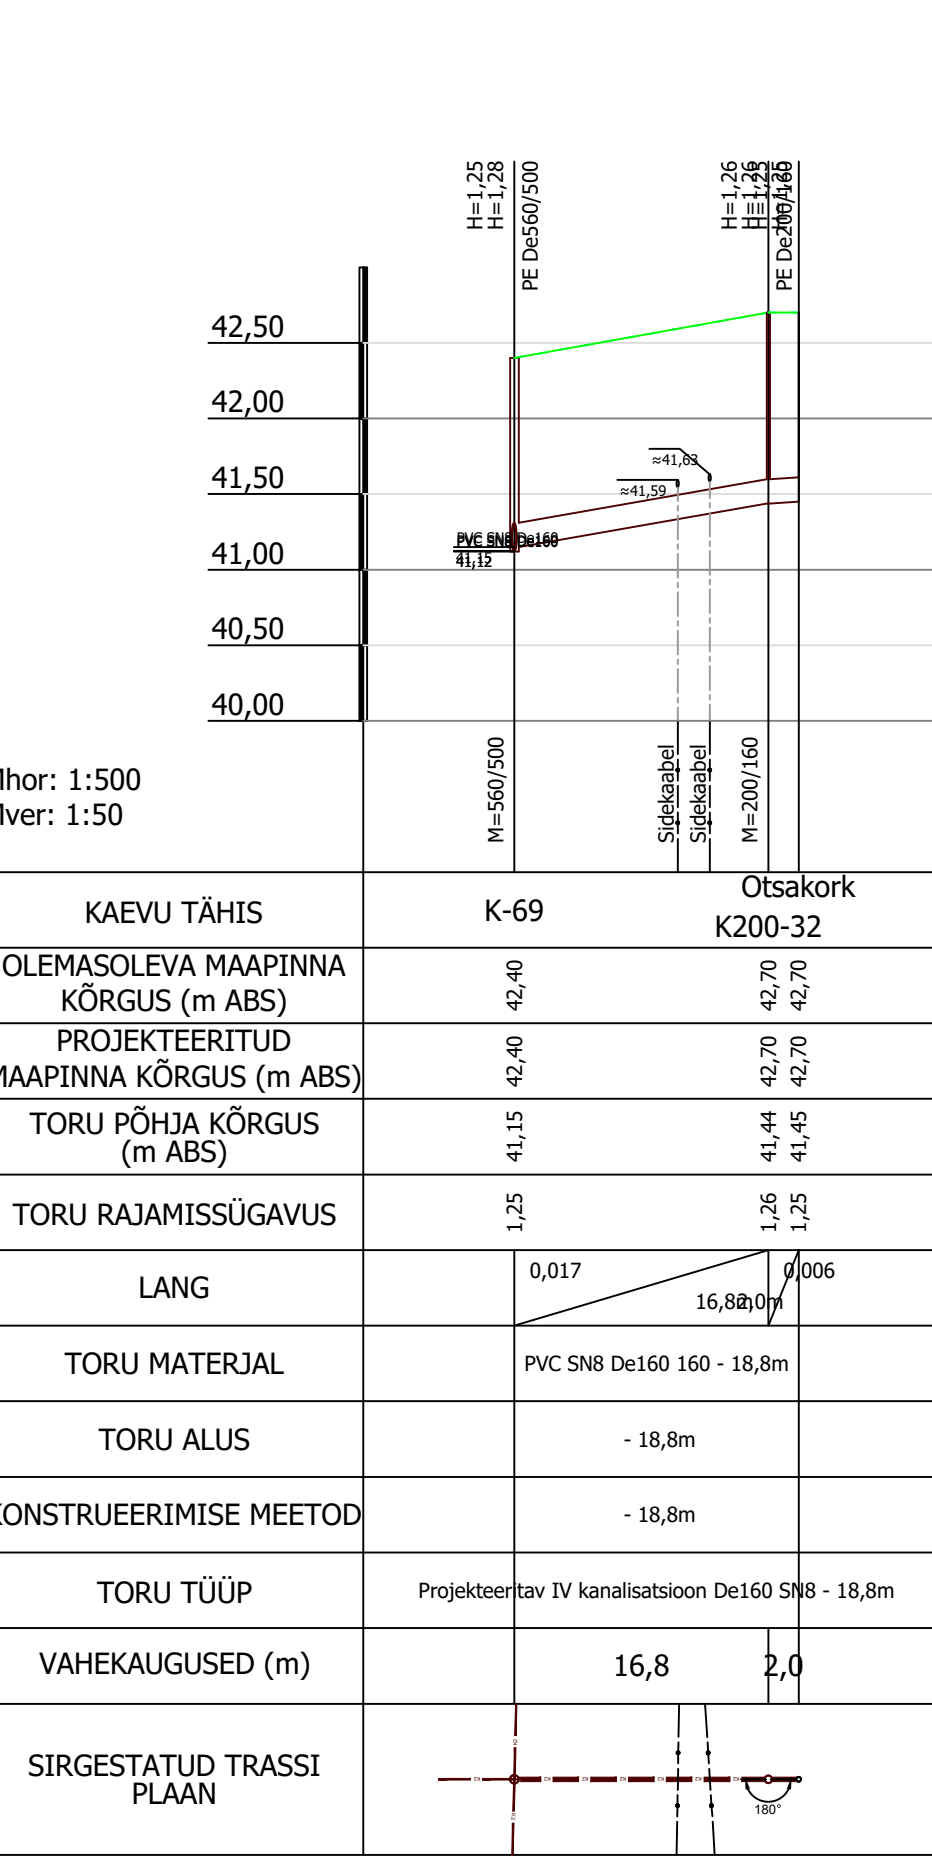
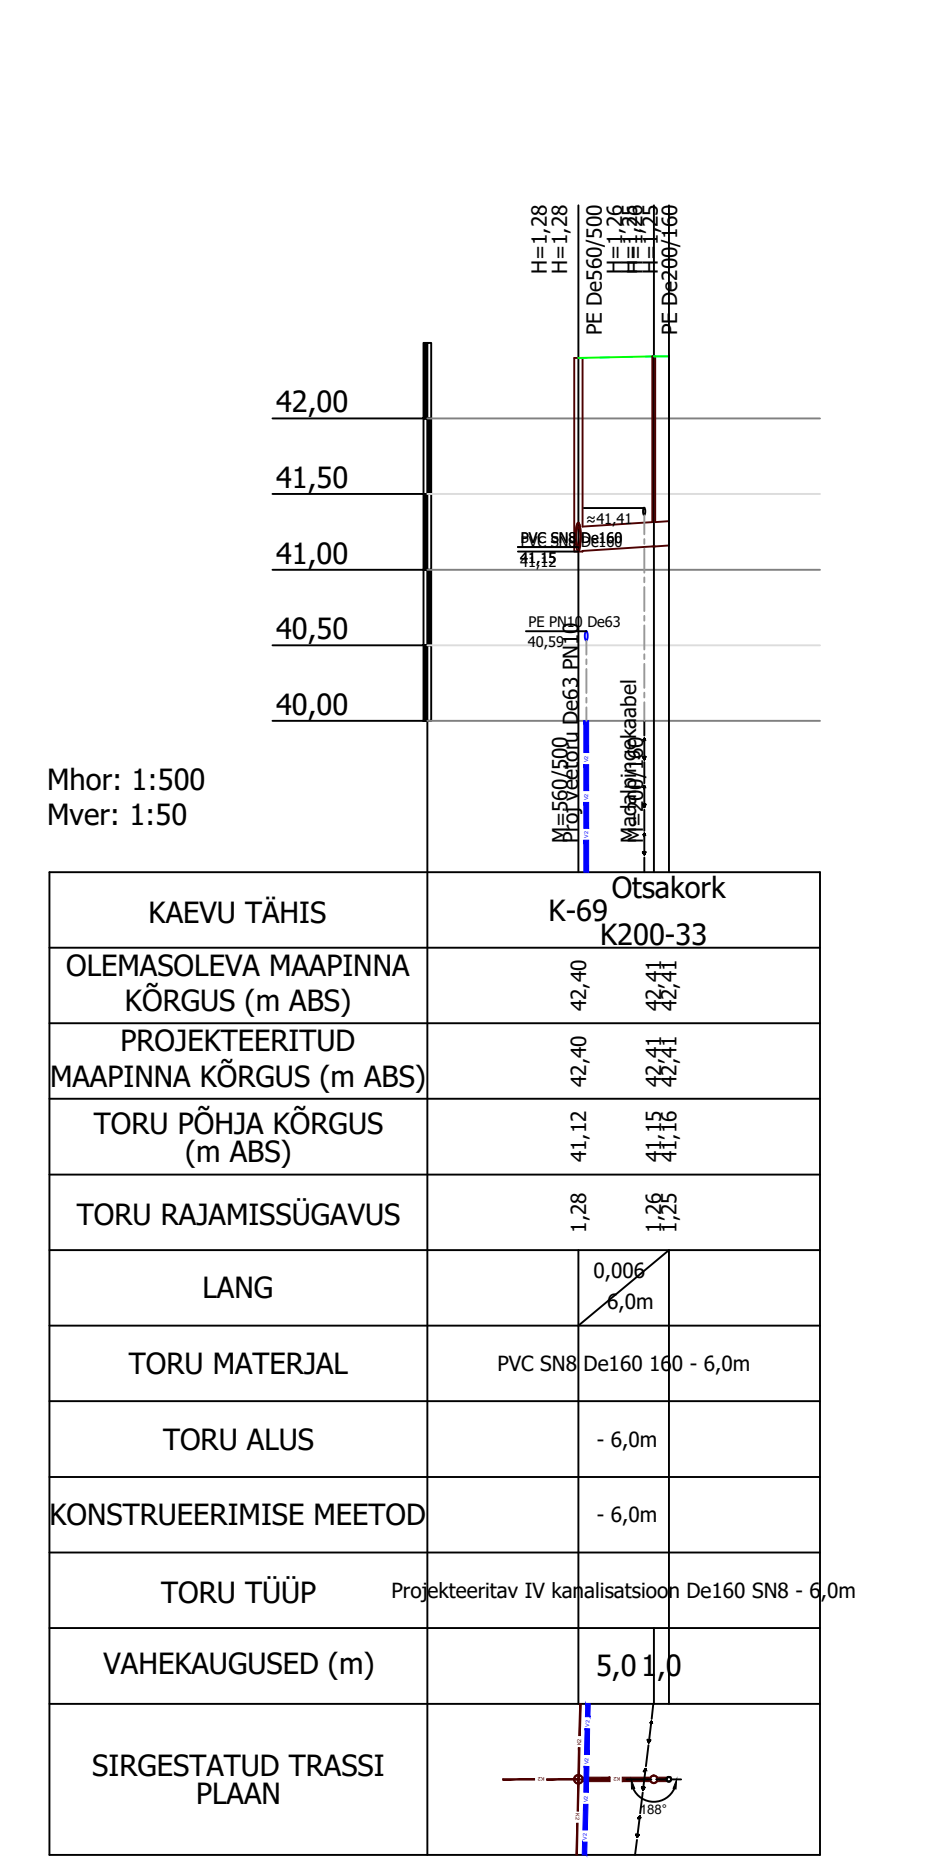
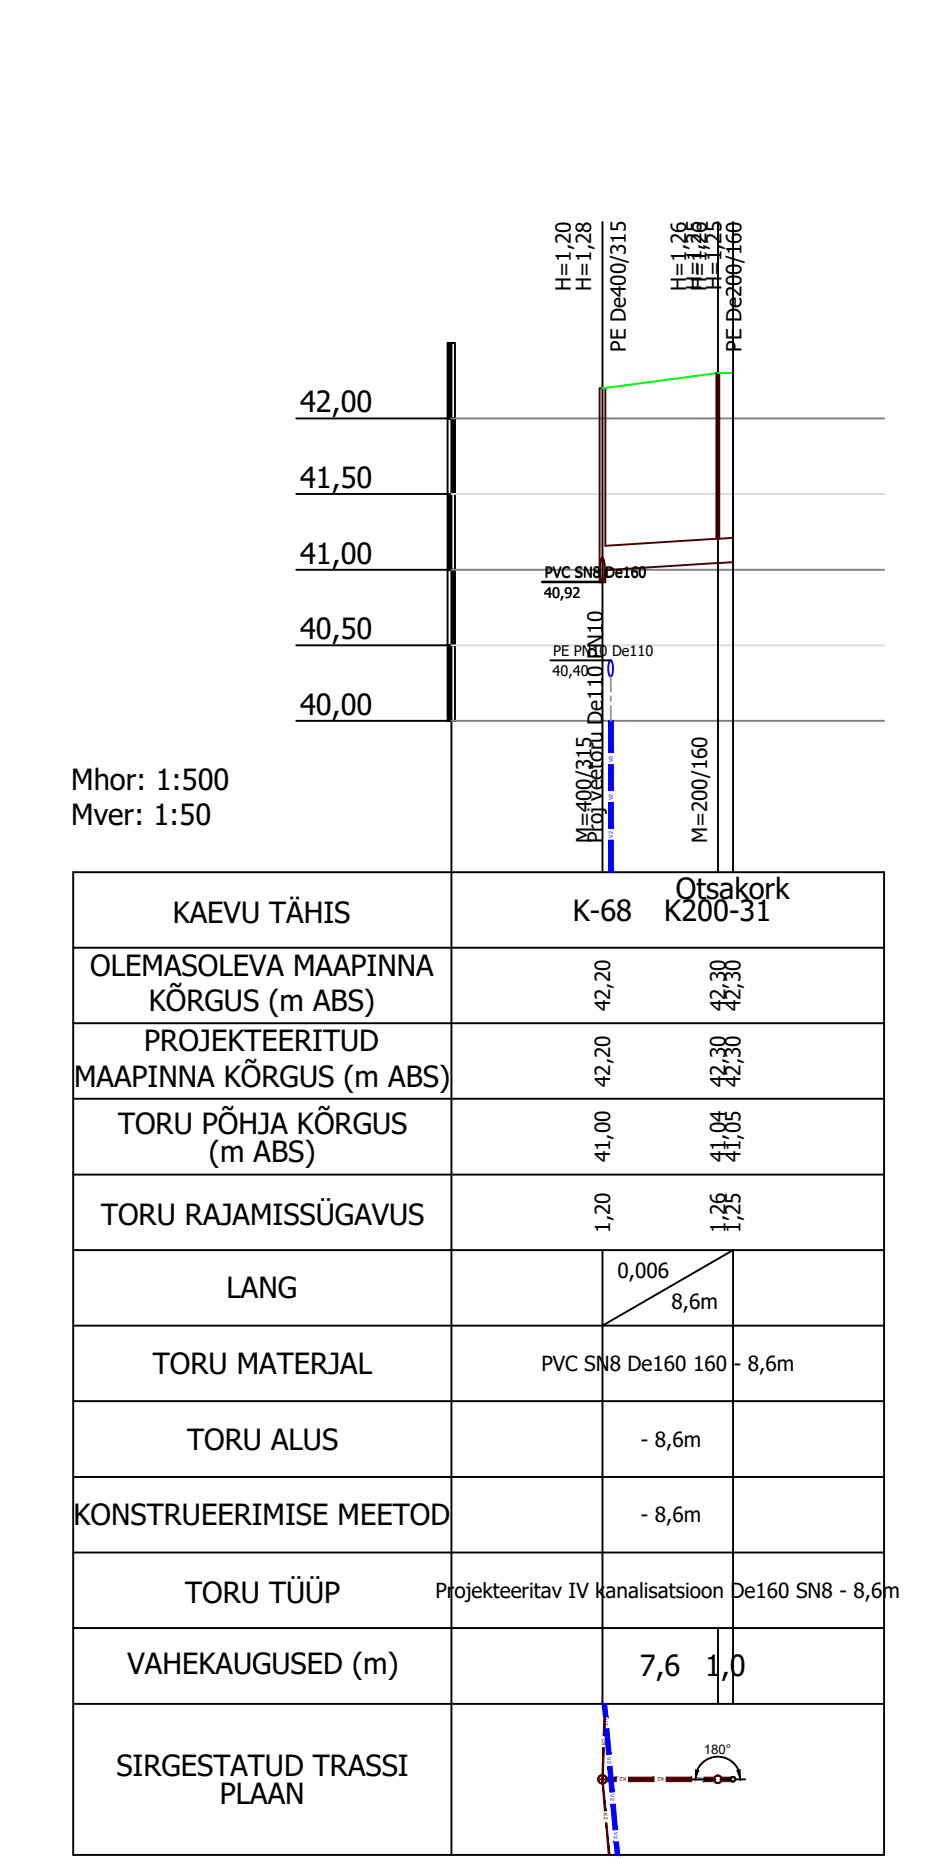
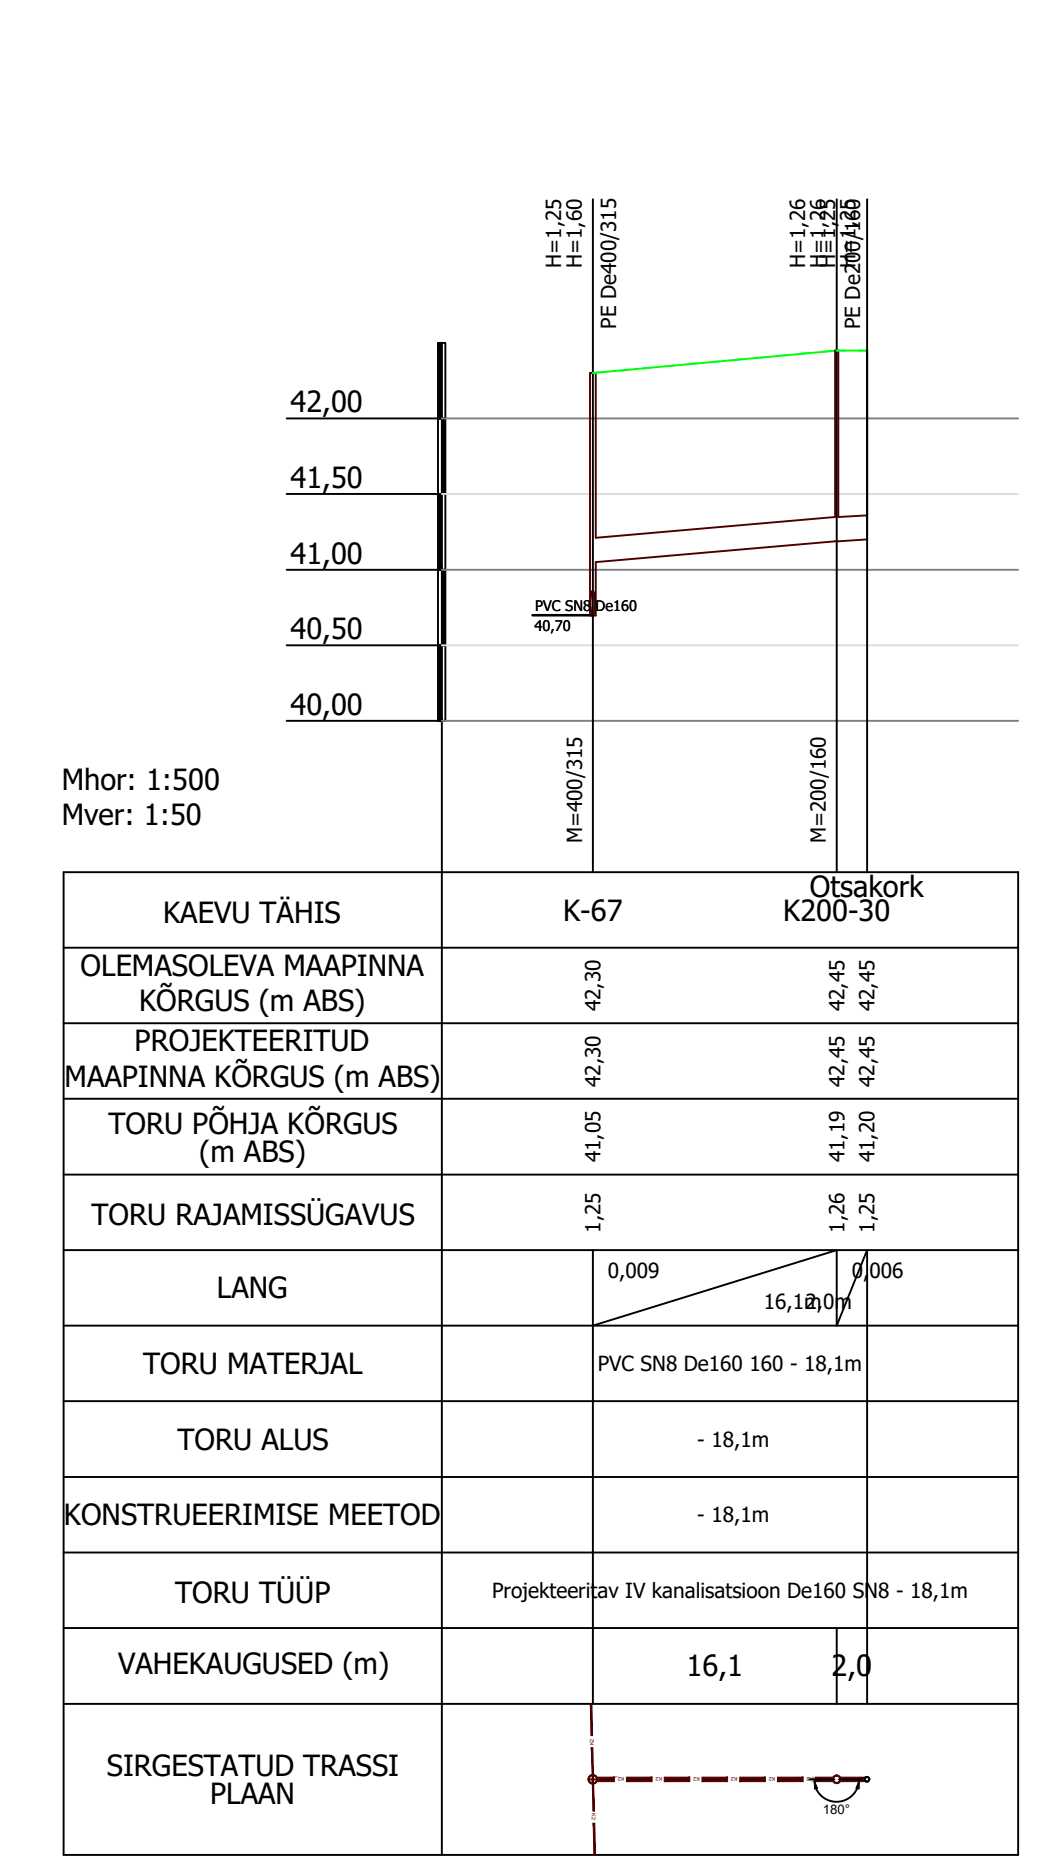


Kanalisatsioon 8

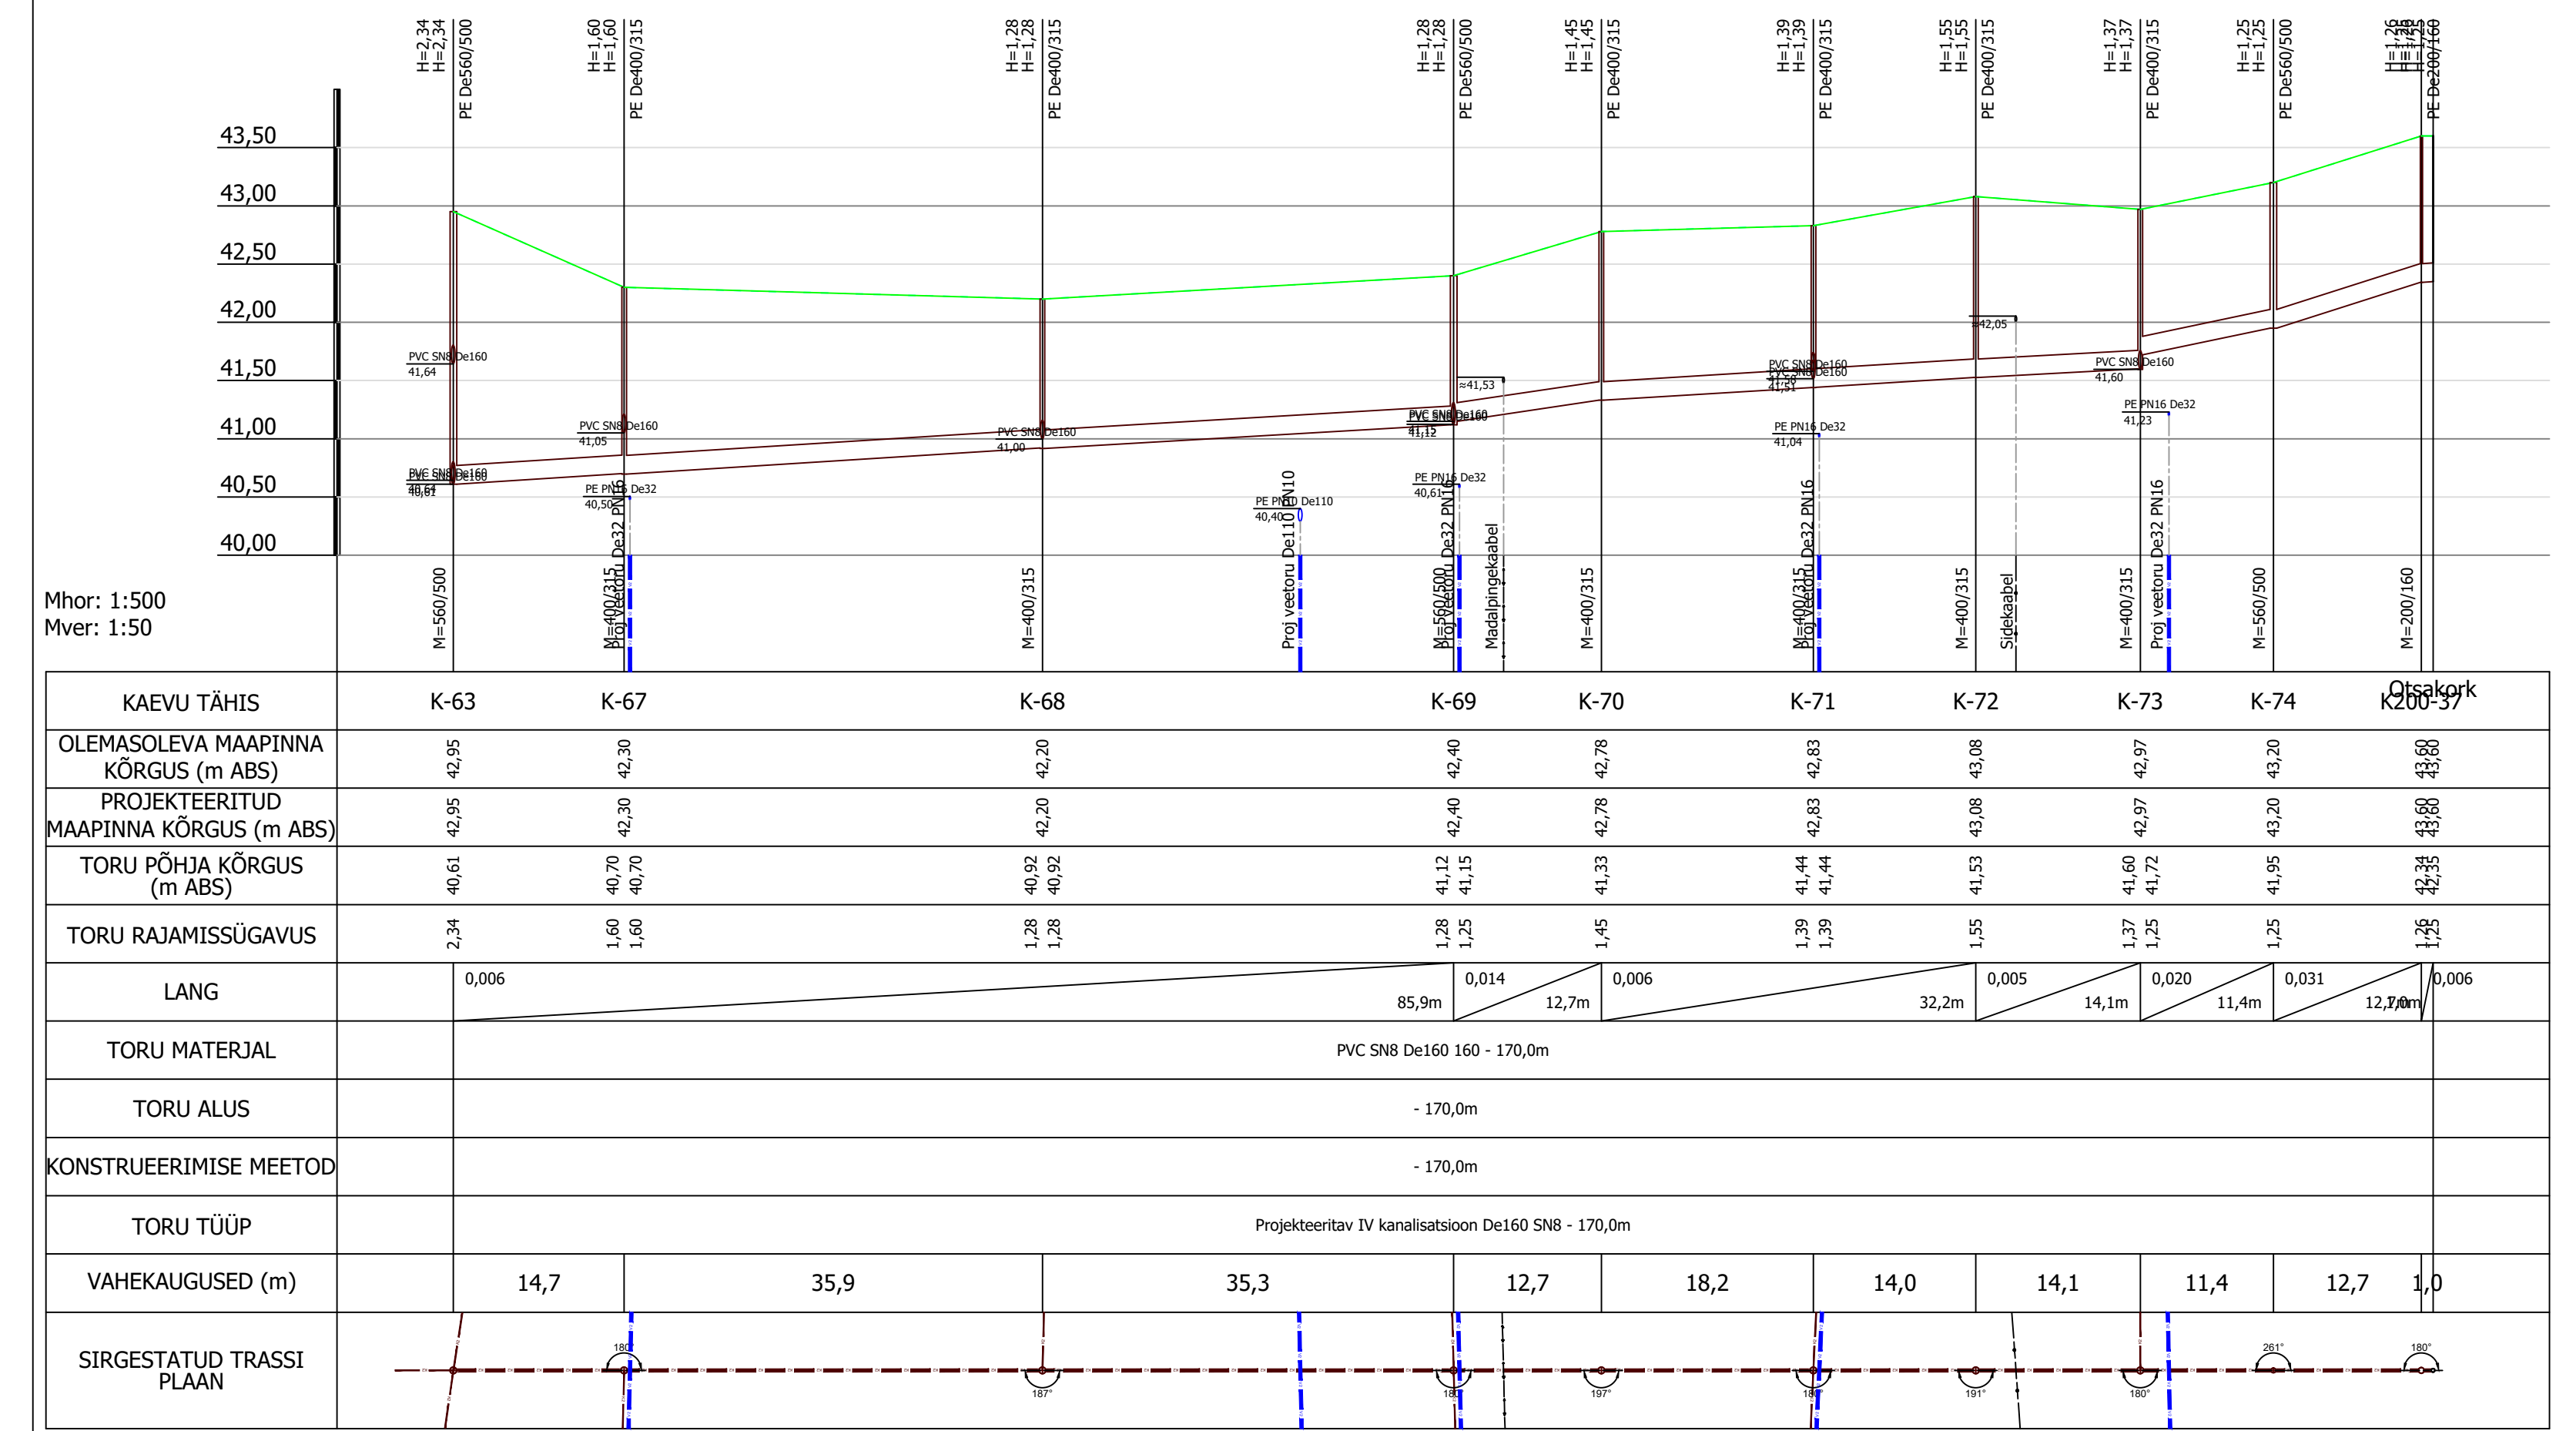

- MÄRKUSED:
- Kõrgused EH2000 süsteemis;
 - Koordinaadid L-EST 97 süsteemis;
 - Määrused ja kirjeldused ehitustööde kohta vaata seletuskirjast;
 - Ehitustööde materjalide mahud vaata põhimaterjalide tabelis;
 - Varem paigutatud kaablid, torud, seadmed ja tarindite läheduses tuleb kaevetöid teha nende omaniku juhendamisel kohaselt;
 - Insenerkõrde kaabeltoordis teostada löök katset, vajadusel võrgud teostada;
 - Enne ehitustööde algust täpsustada ristuvate kommunikatsioonide asukoht ja eesvoolude sügavused;
 - Kõik jooned ja objektid hallis toonis tähistavad mõeldamisel ajeliseid olusid;
 - Joonised ja seletuskiri on projekti lahutamatu osa ning need tuleb kasutada koos;
 - Kateldite taastamine on lahendamisel eraldi projektiga.

MUUDATUS NR	KUUPÄEV	PROJEKTEERIS	SELOITUS
Projektsõltaja	Töid nr:	Kaupäev:	Staudium:
AS VIIMS I KEEVITUS	05.09 2024	TP	
Projektsõltaja	Tähtis:	Leht:	Lehti kokku:
REG. KOOD. 10041320	00 Ü Raven	VK-6-08	8 20
Objekt:	Möökaava:		
Raasiku aleviku ühisveevärgi- ja kanalisatsiooni projekteerimis-ehitustööd, Osa II	Kanalisatsioon Pikiprofiil 8		
Vastutav spets:	Joonistaja:	Möökaava:	
E.Antons / digitalikiri/	K.Kartau / digitalikiri/	1:500	
Projektsõltaja:	Kontrollis:	Projektsõltaja:	
J.Ritso / digitalikiri/	J.Ritso / digitalikiri/		