


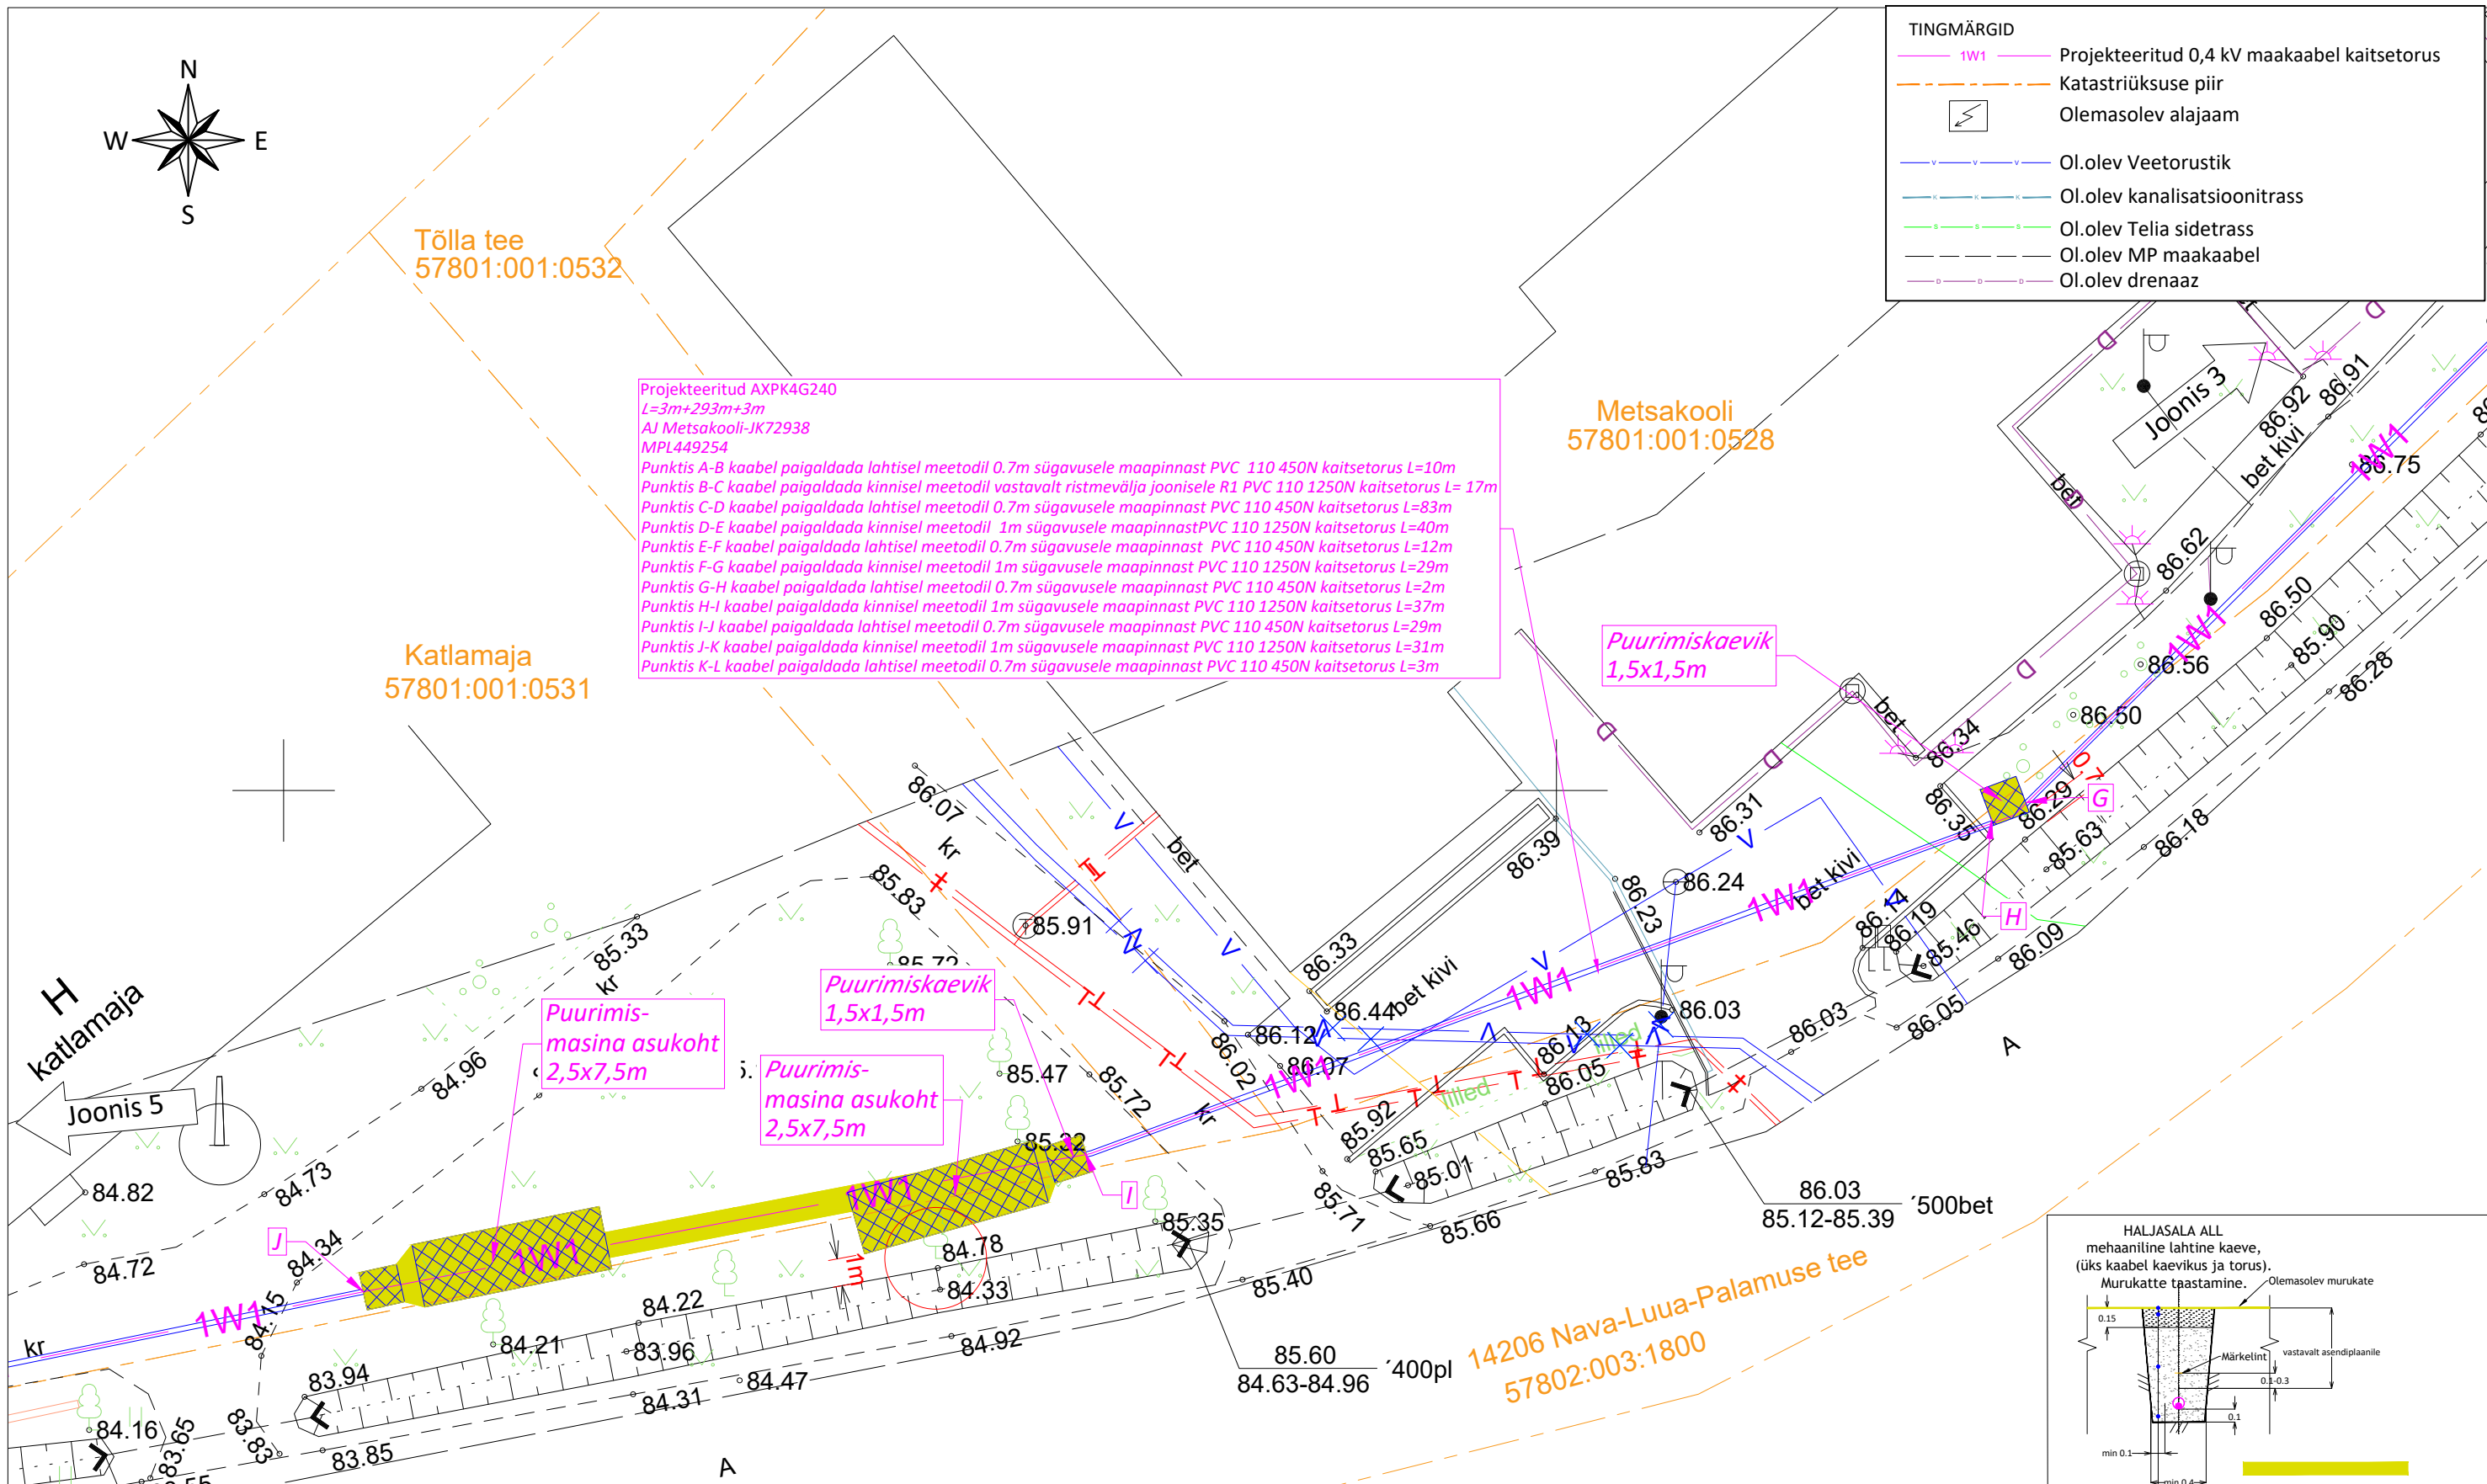

Alusplaanina on kasutatud:
- Kirjanurk OÜ poolt koostatud geodeetilis alusplaani (töö nr 15107G). Koostamise aeg:10.07.2026 Koordinaadid L-EST 97 süsteemis, kõrgused EH-2000 süsteemis.

MÄRKUSED:
1. Pärast ehitustöid taastada pinnase endine olukord ning korrastada ehitusjäljed. Pinnase täitmisel arvestada hilisemat vajumist, tagasitaidetav pinnas tihendada.
2. Käesolevat joonist käsitleda lahutamatu osana projektdokumentatsiooni teiste jooniste ning projekti seletuskirjaga

Tellija: 		Address: Pillikoori põik 2/2-6, Lohkva küla, Luunja vald, Tartu maakond, 62207		Kuupäev: 14.07.2026
Töö nimetus: Luua katlamaja peakaitsme suurendamine madalpingel Luua küla Jõgeva vald Jõgeva maakond.		MTR: TEL003344		Töö nr: LC5293
Joonise nimetus: ASENDIPLAAN		Reg nr: 14217559		Joonise nr: 04
		Telefon: 59089993		Mõõtkava: M 1:250/A3
		e-mail: lauri.visnapuu@elefish.ee		Muudatus: Ver 1
		Projekteerija: Lauri Visnapuu		
		Kontrollija: Tanel Heering		