ISIKLIKU KASUTUSÕIGUSE ALA PLAAN
11340 Tallinn-Saku-Laagri tee (71901:001:0350), Saku alevik, Saku vald, Harju maakond
M1:1000 Leht 6/6

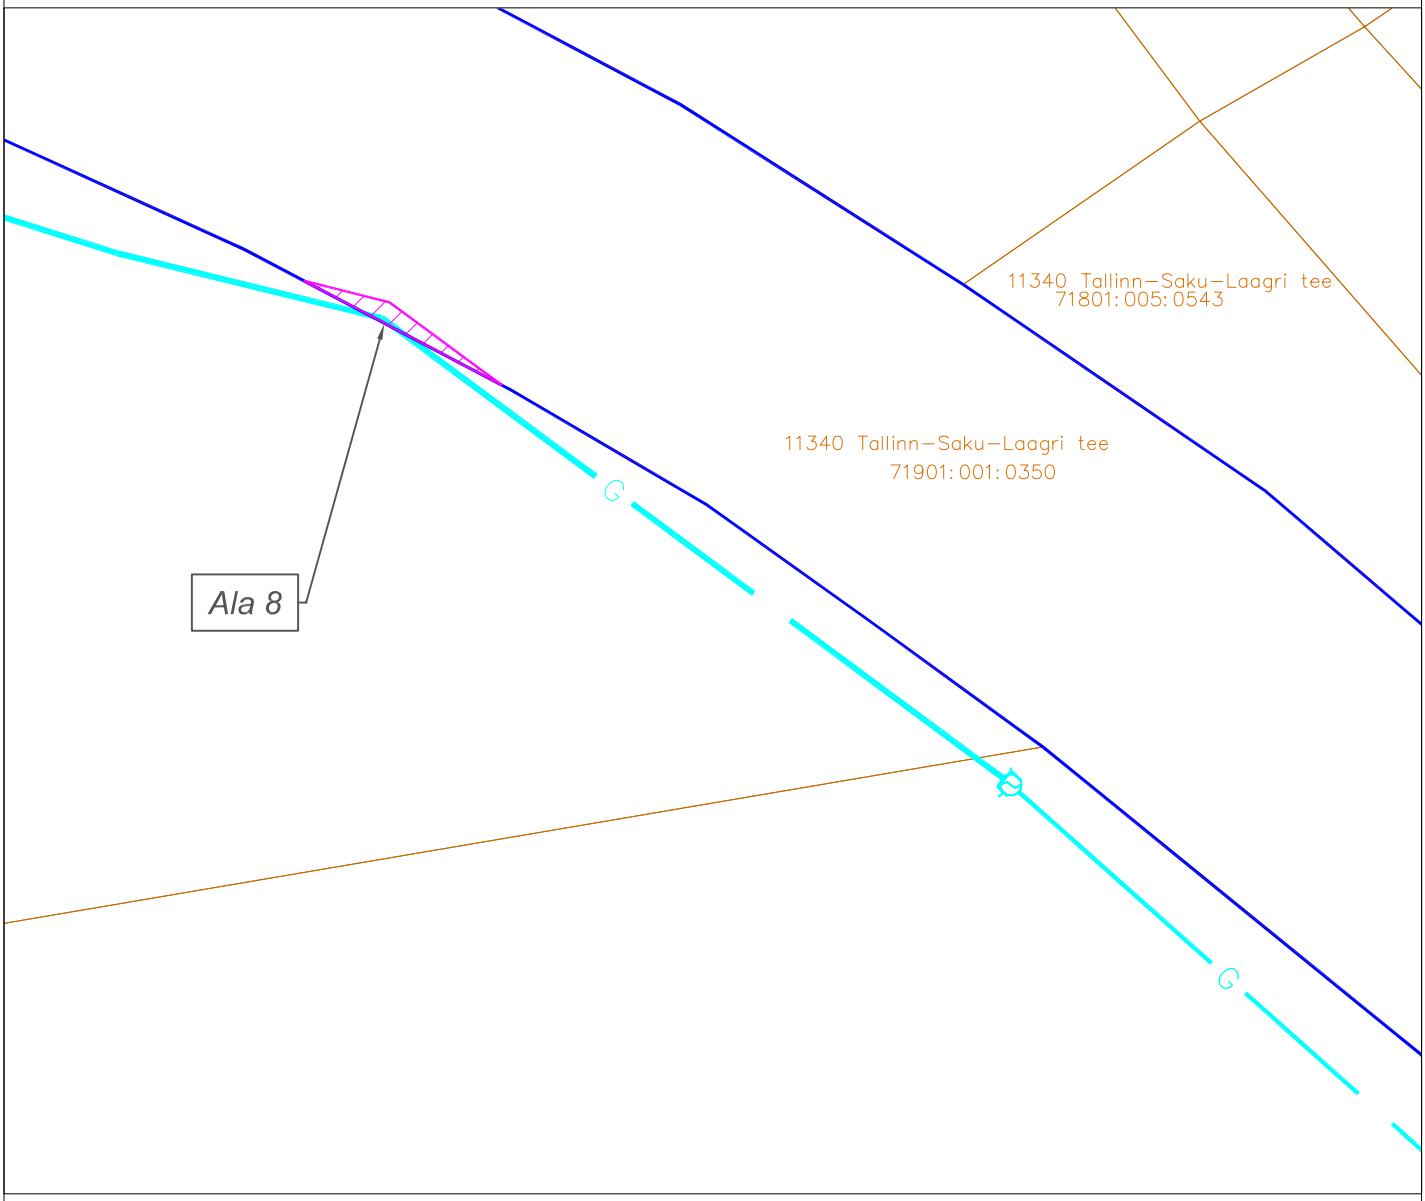


TINGMÄRGID:

Koormatava kinnisasja piir

Kasutusõiguse ala

Olemasolev gaasitorustik

Kinnistu piir

RAJATISE TEHNILISED ANDMED:

Kasutusõiguse 8 ala ca 10,0 m²

Kaitsevööndi ulatus torustikule välisservast 1,0 m

Gaasitorustiku pikkus - 2,9 m