






Isikliku kasutusõiguse seadmise plaan

Jrk nr	IKÕ ala Pos nr (plaanil)	Kinnistu registriosa number	Katastriüksuse tunnus, nimi ja sihtotstarve	Asukoht riigitee (nr ja nimi)	Ala pindala ruutmeetrites m2
1.	Pos 1	6424801	78401:101:4279 Peterburi tee T8	1 Tallinna-Narva tee	7m2

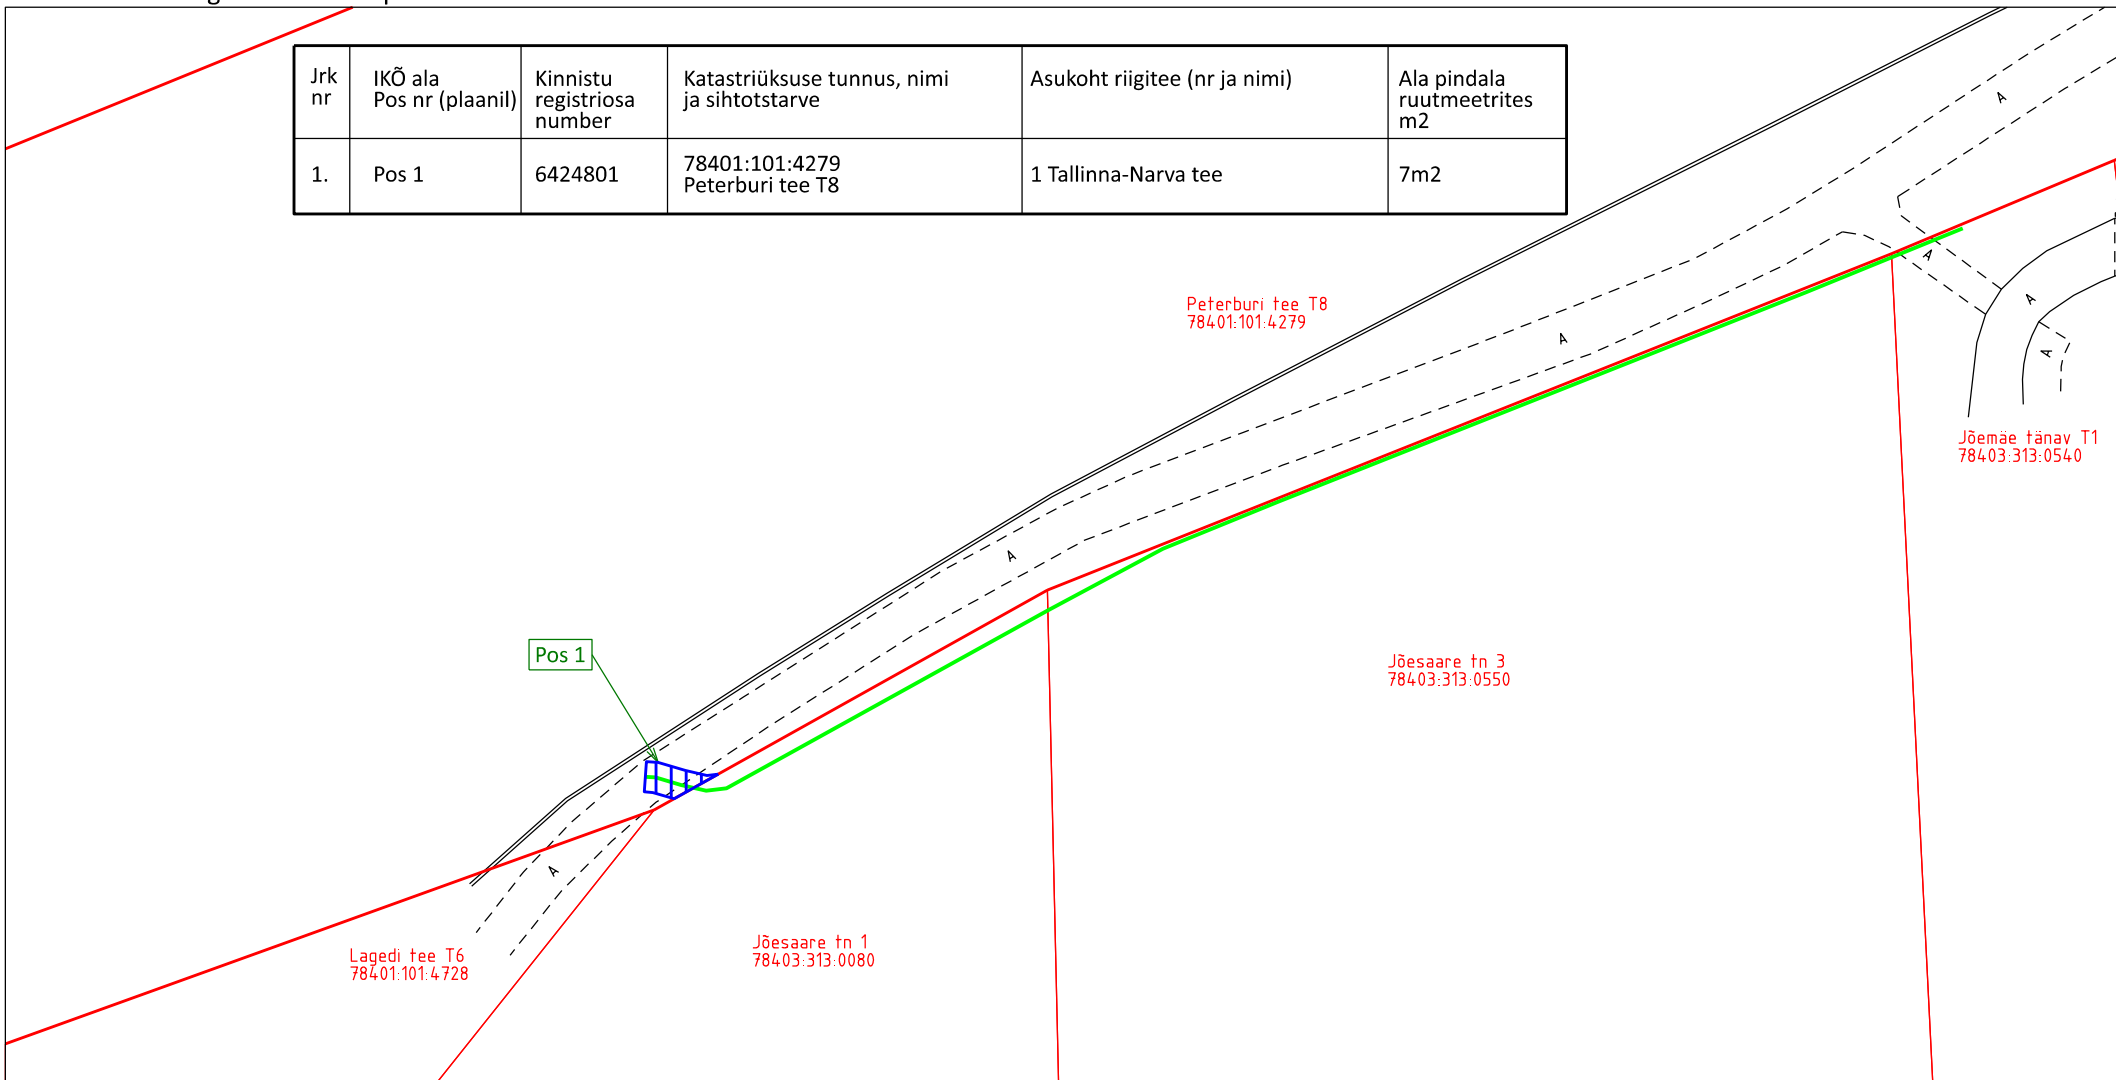

M 1:500
Koostaja: René Ots
Projekti number: E2403

-  Isikliku kasutusõiguse ala pindalaga 7m2
-  Projekteeritud liinirajatis (sidetoru pinnases)
-  Lepingu objektiks oleva kinnistu piir
-  Kinnistupiirid