
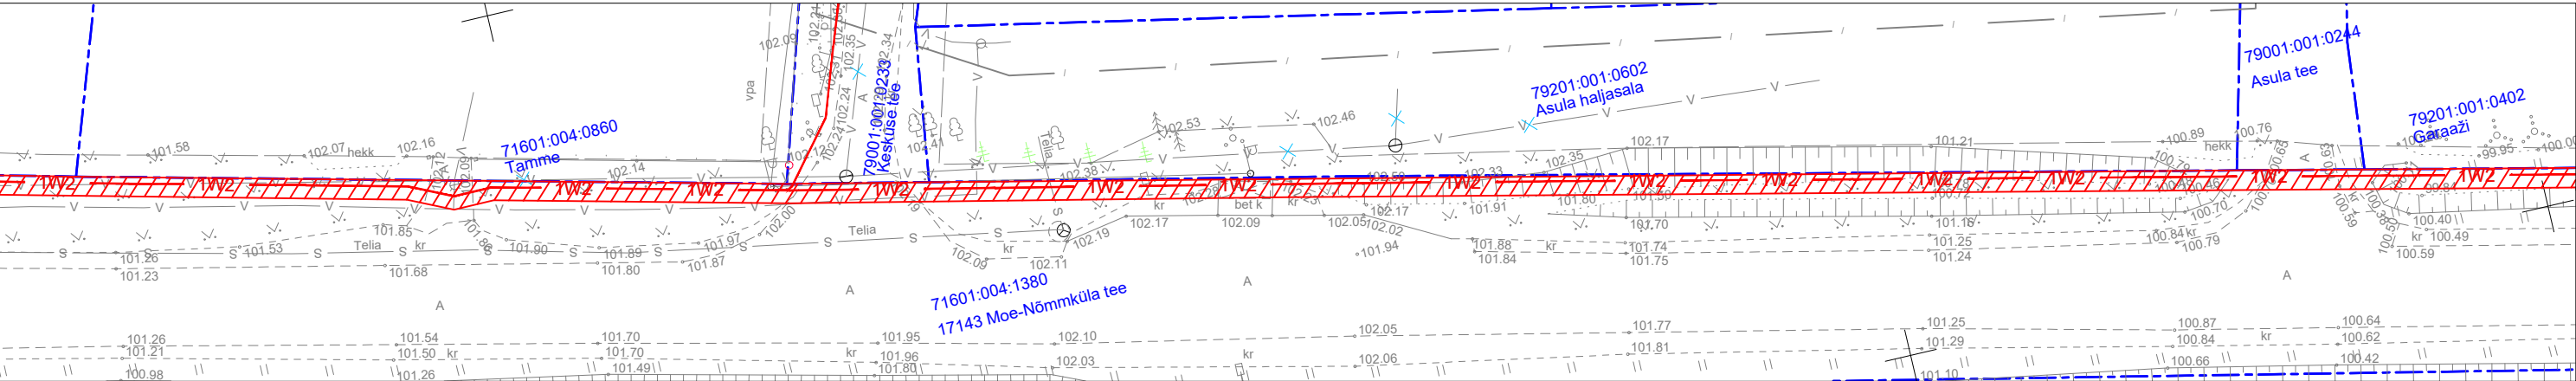
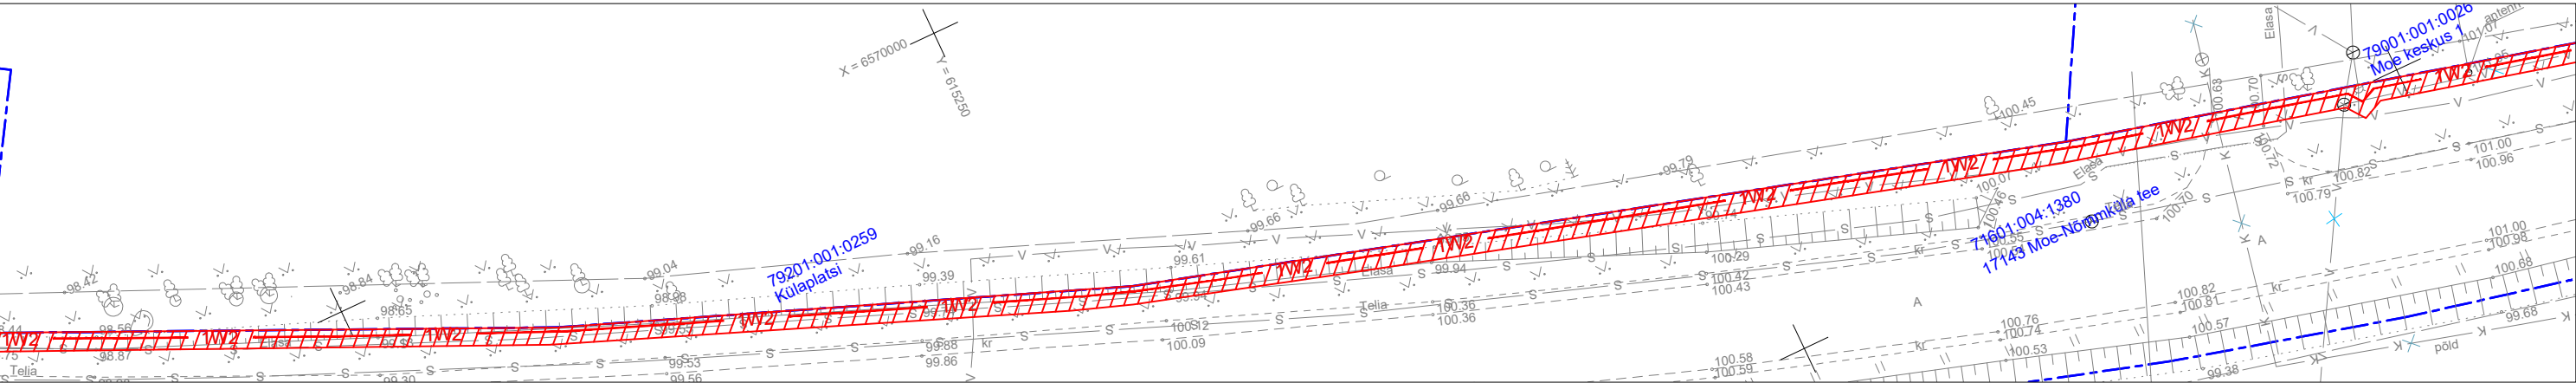


# Isikliku kasutusõiguse seadmise plaan

Tapa-Moe elektrivõrgu rekonstrueerimine lk 1  
Töö nr IP7213

M 1:1000 (1 cm = 10 m), A3

17143 Moe-Nõmmküla tee  
Katastritunnus 71601:004:1380  
Registriosa nr 7247650

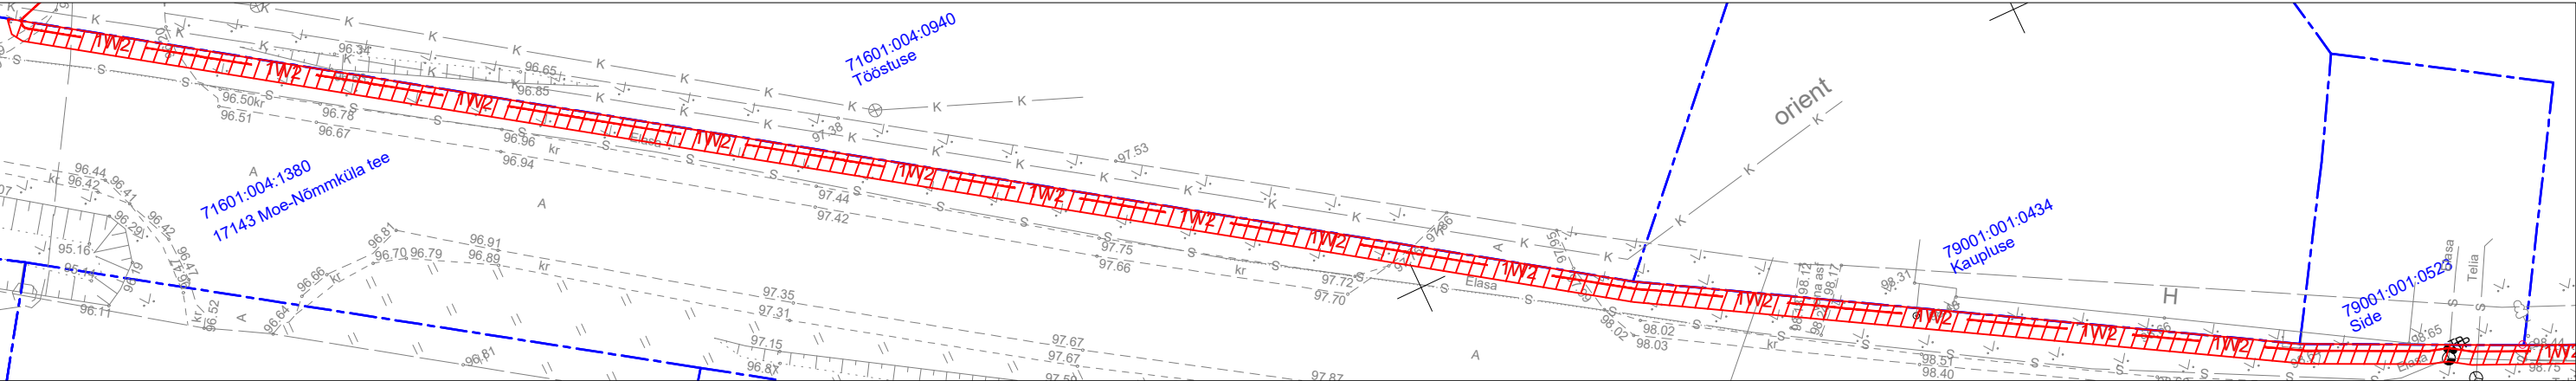

- TINGMÄRGID:
- Katastriüksuse piir
  - 1W2 Projekteeritud 10 kV maakaabelliin
  - Kasutusõiguse ala 3842 m2

Jrk nr	IKÕ ala Pos nr (plaanil)	Kinnistu registriosa number	Katastriüksuse tunnus, nimi ja sihtotstarve	Asukoht riigitee (nr ja nimi) suhtes (lõigu algus ja lõpp km)	Ala pindala m2
1	Pos 1	7247650	17143 Moe-Nõmmküla tee Katastritunnus 71601:004:1380 Transpordimaa	17143 Moe-Nõmmküla tee km-l 1,01-3,55	3842 m2

Koostaja:  
Keskkonnaprojekt OÜ

Koostaja:  
Keskkonnaprojekt OÜ

17143 Moe-Nõmmküla tee  
Katastritunnus 71601:004:1380  
Registriora nr 7247650






Isikliku kasutusõiguse seadmise plaan

Tapa-Moe elektrivõrgu rekonstrueerimine lk 4  
Töö nr IP7213

M 1:1000 (1 cm = 10 m), A3

17143 Moe-Nõmmküla tee  
Katastritunnus 71601:004:1380  
Registriosa nr 7247650

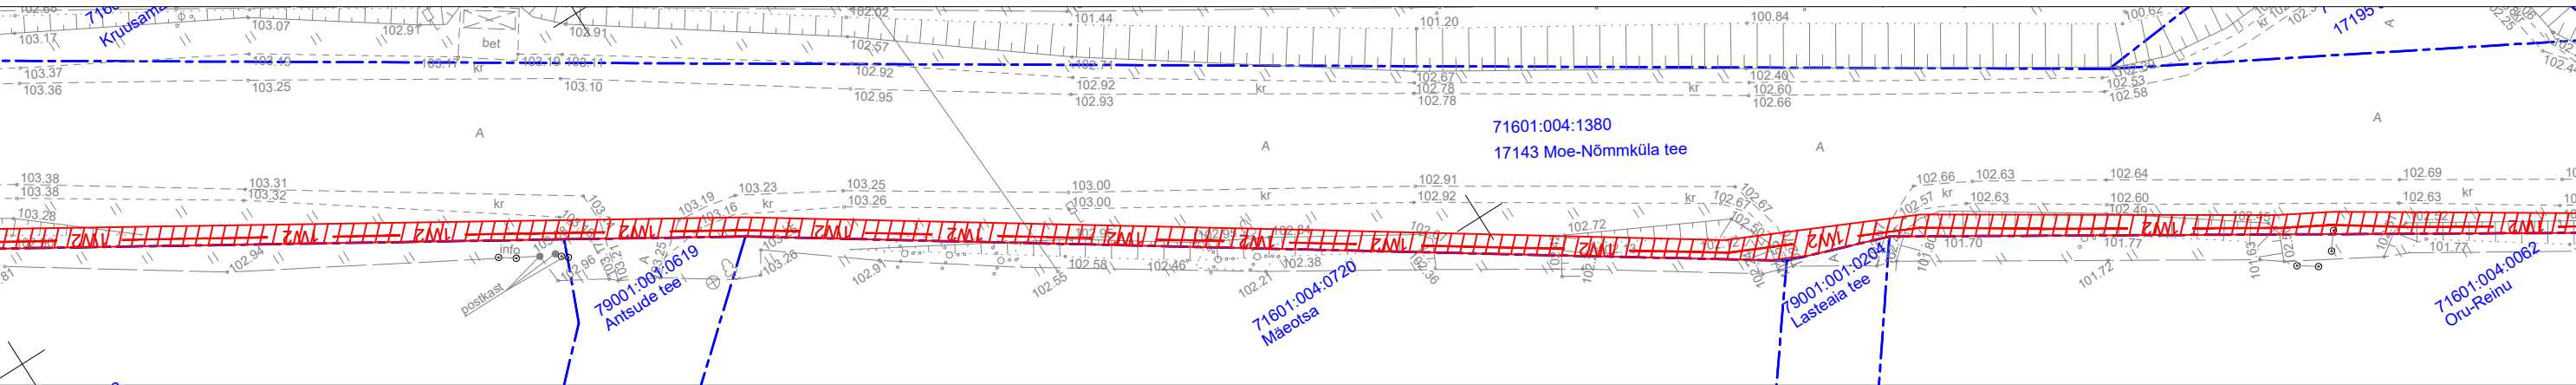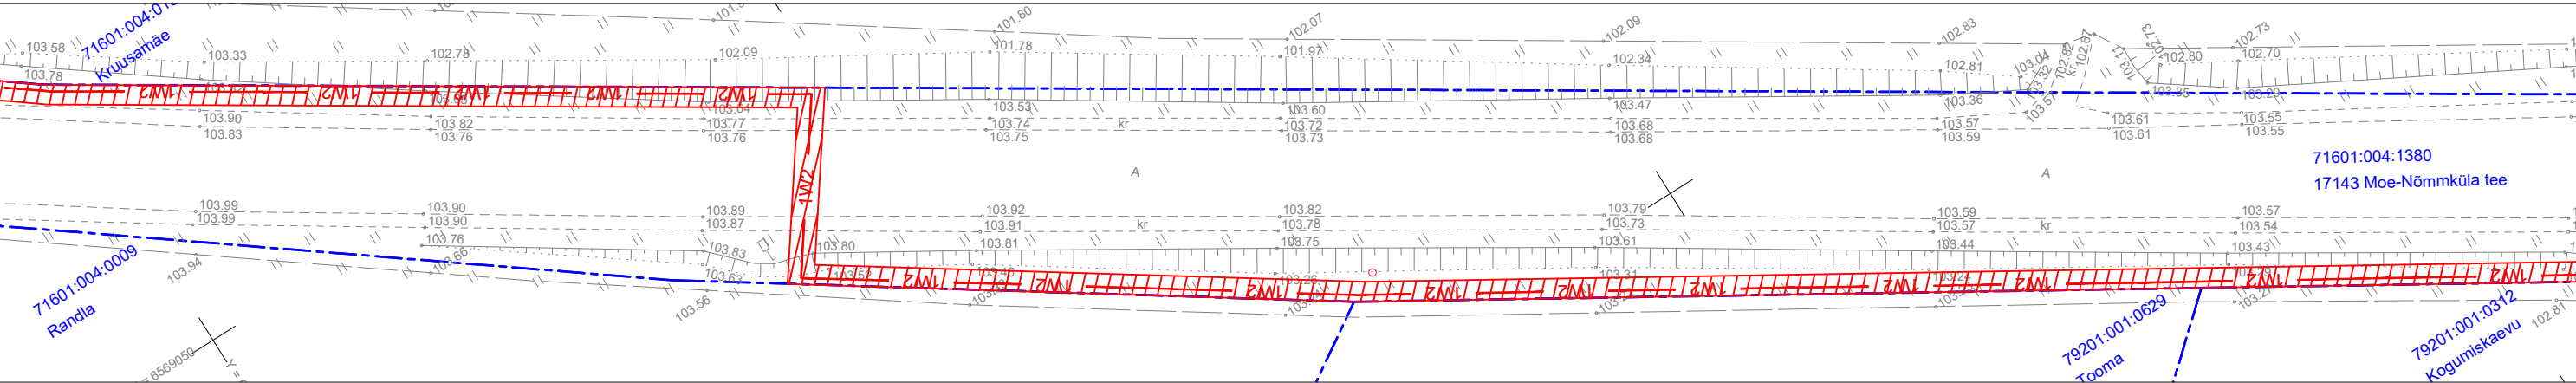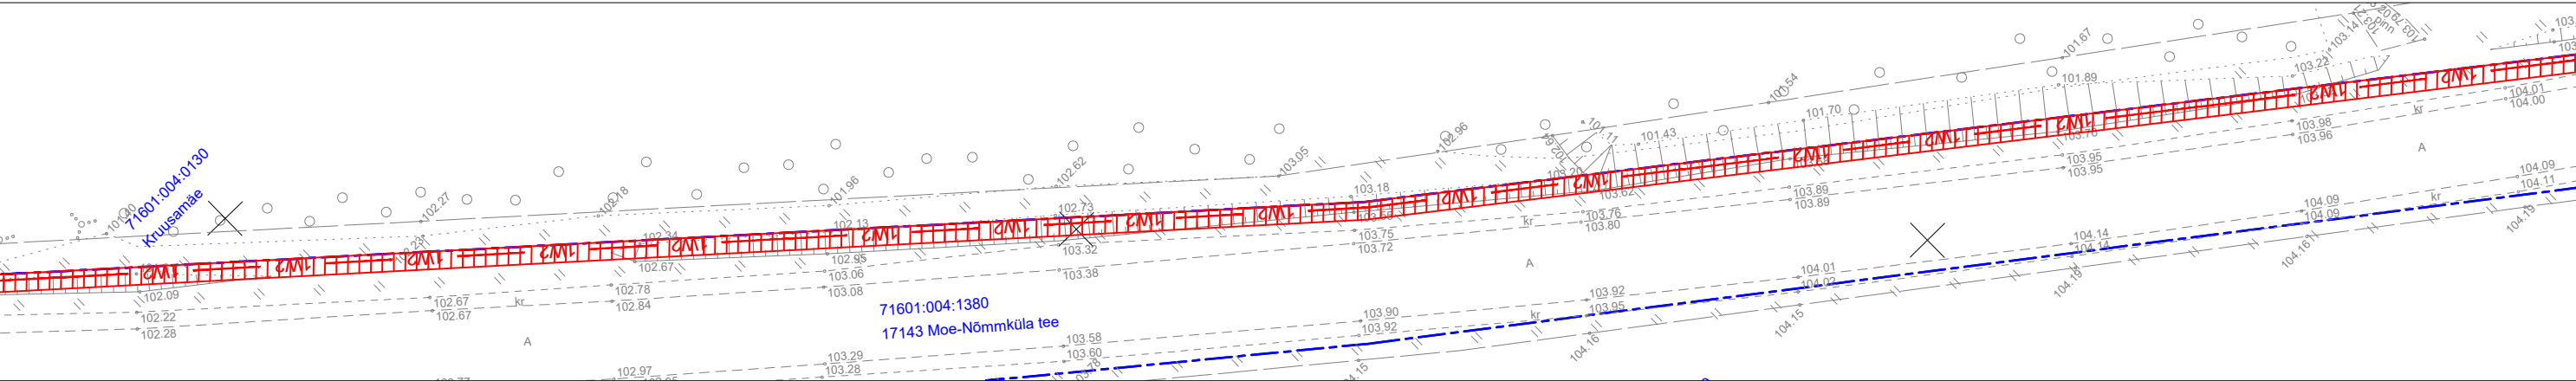

- TINGMÄRGID:
- Katastriüksuse piir
  - 1W2 Projekteeritud 10 kV maakaabelliin
  - Kasutusõiguse ala 3842m2

Jrk nr	IKÕ ala Pos nr (plaanil)	Kinnistu registriosa number	Katastriüksuse tunnus, nimi ja sihtotstarve	Asukoht riigitee (nr ja nimi) suhtes (lõigu algus ja lõpp km)	Ala pindala m2
1	Pos 1	7247650	17143 Moe-Nõmmküla tee Katastritunnus 71601:004:1380 Transpordimaa	17143 Moe-Nõmmküla tee km-l 1,01-3,55	3842 m2


Koostaja:  
Keskkonnaprojekt OÜ

# Isikliku kasutusõiguse seadmise plaan




Tapa-Moe elektrivõrgu rekonstrueerimine lk 5  
Töö nr IP7213

M 1:1000 (1 cm = 10 m), A3

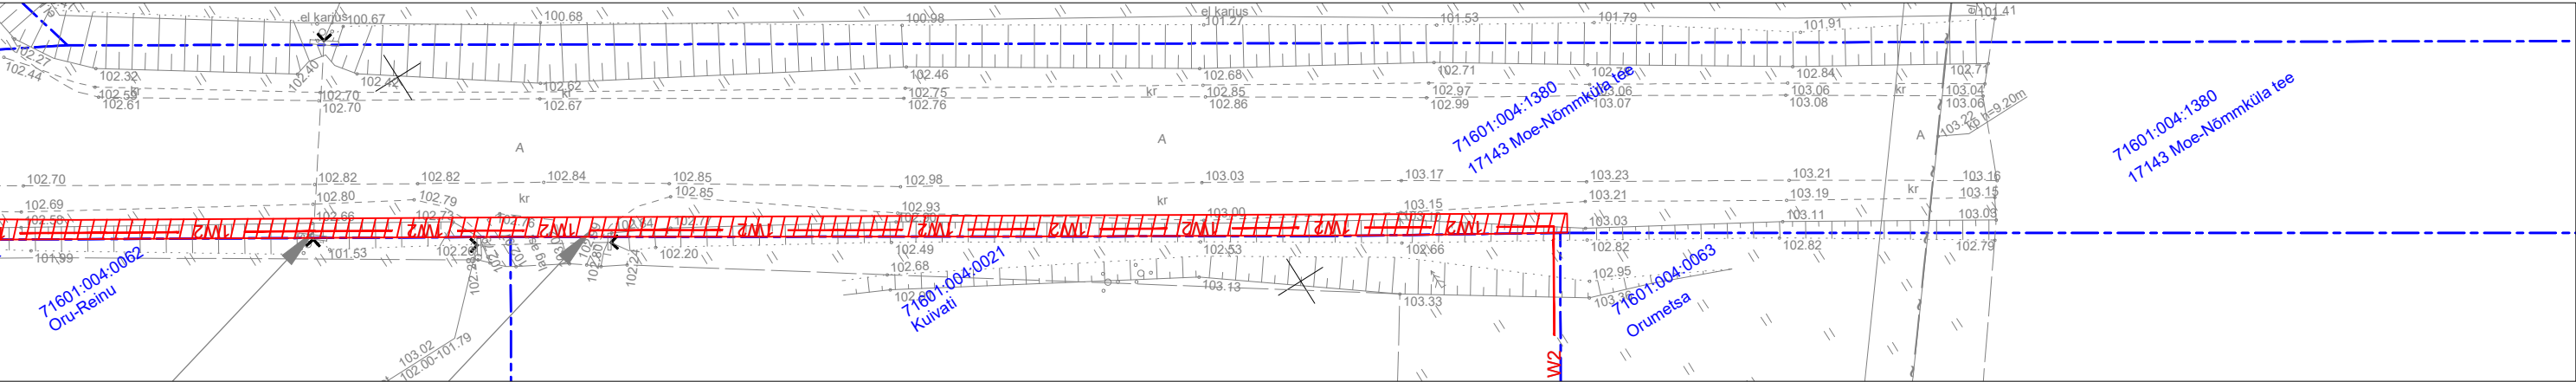17143 Moe-Nõmmküla tee  
Katastritunnus 71601:004:1380  
Registriosa nr 7247650



## TINGMÄRGID:

-  Katastriüksuse piir
-  Projekteeritud 10 kV maakaabelliin
-  Kasutusõiguse ala 3842 m2

Jrk nr	IKÕ ala Pos nr (plaanil)	Kinnistu registriosa number	Katastriüksuse tunnus, nimi ja sihtotstarve	Asukoht riigitee (nr ja nimi) suhtes (lõigu algus ja lõpp km)	Ala pindala m2
1	Pos 1	7247650	17143 Moe-Nõmmküla tee Katastritunnus 71601:004:1380 Transpordimaa	17143 Moe-Nõmmküla tee km-l 1,01-3,55	3842 m2

Koostaja:  
Keskkonnaprojekt OÜ