
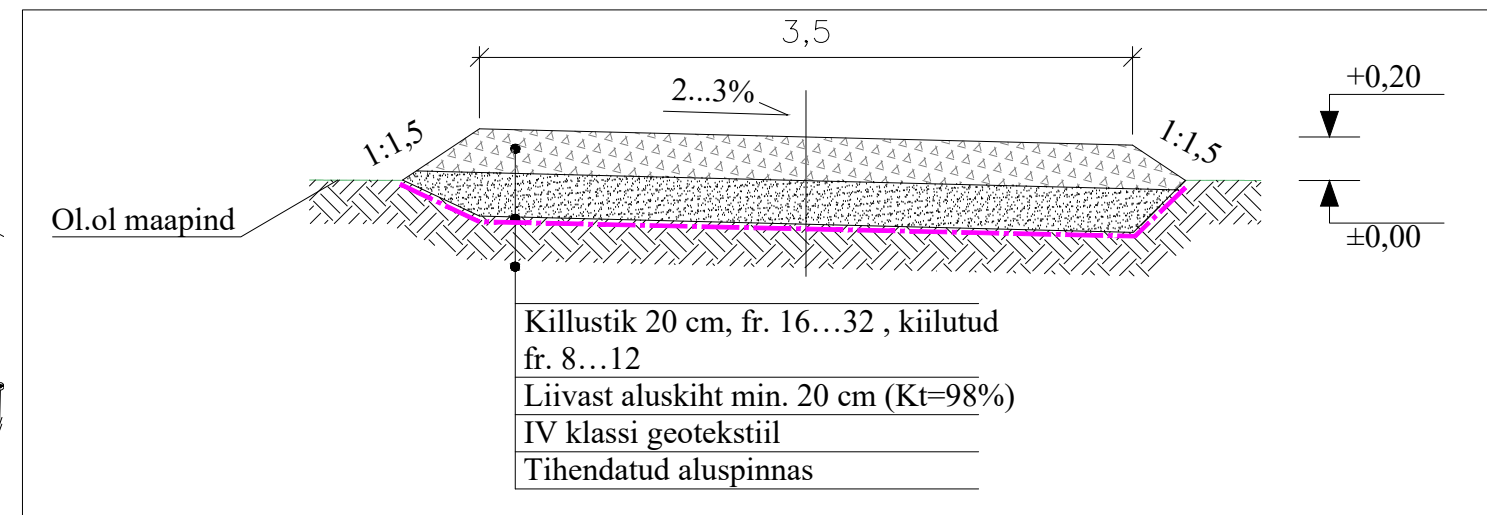
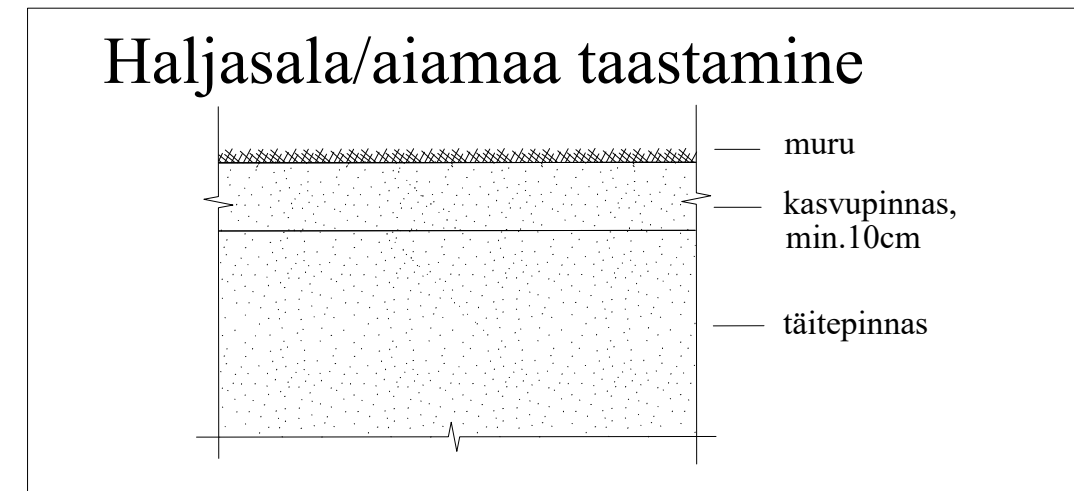


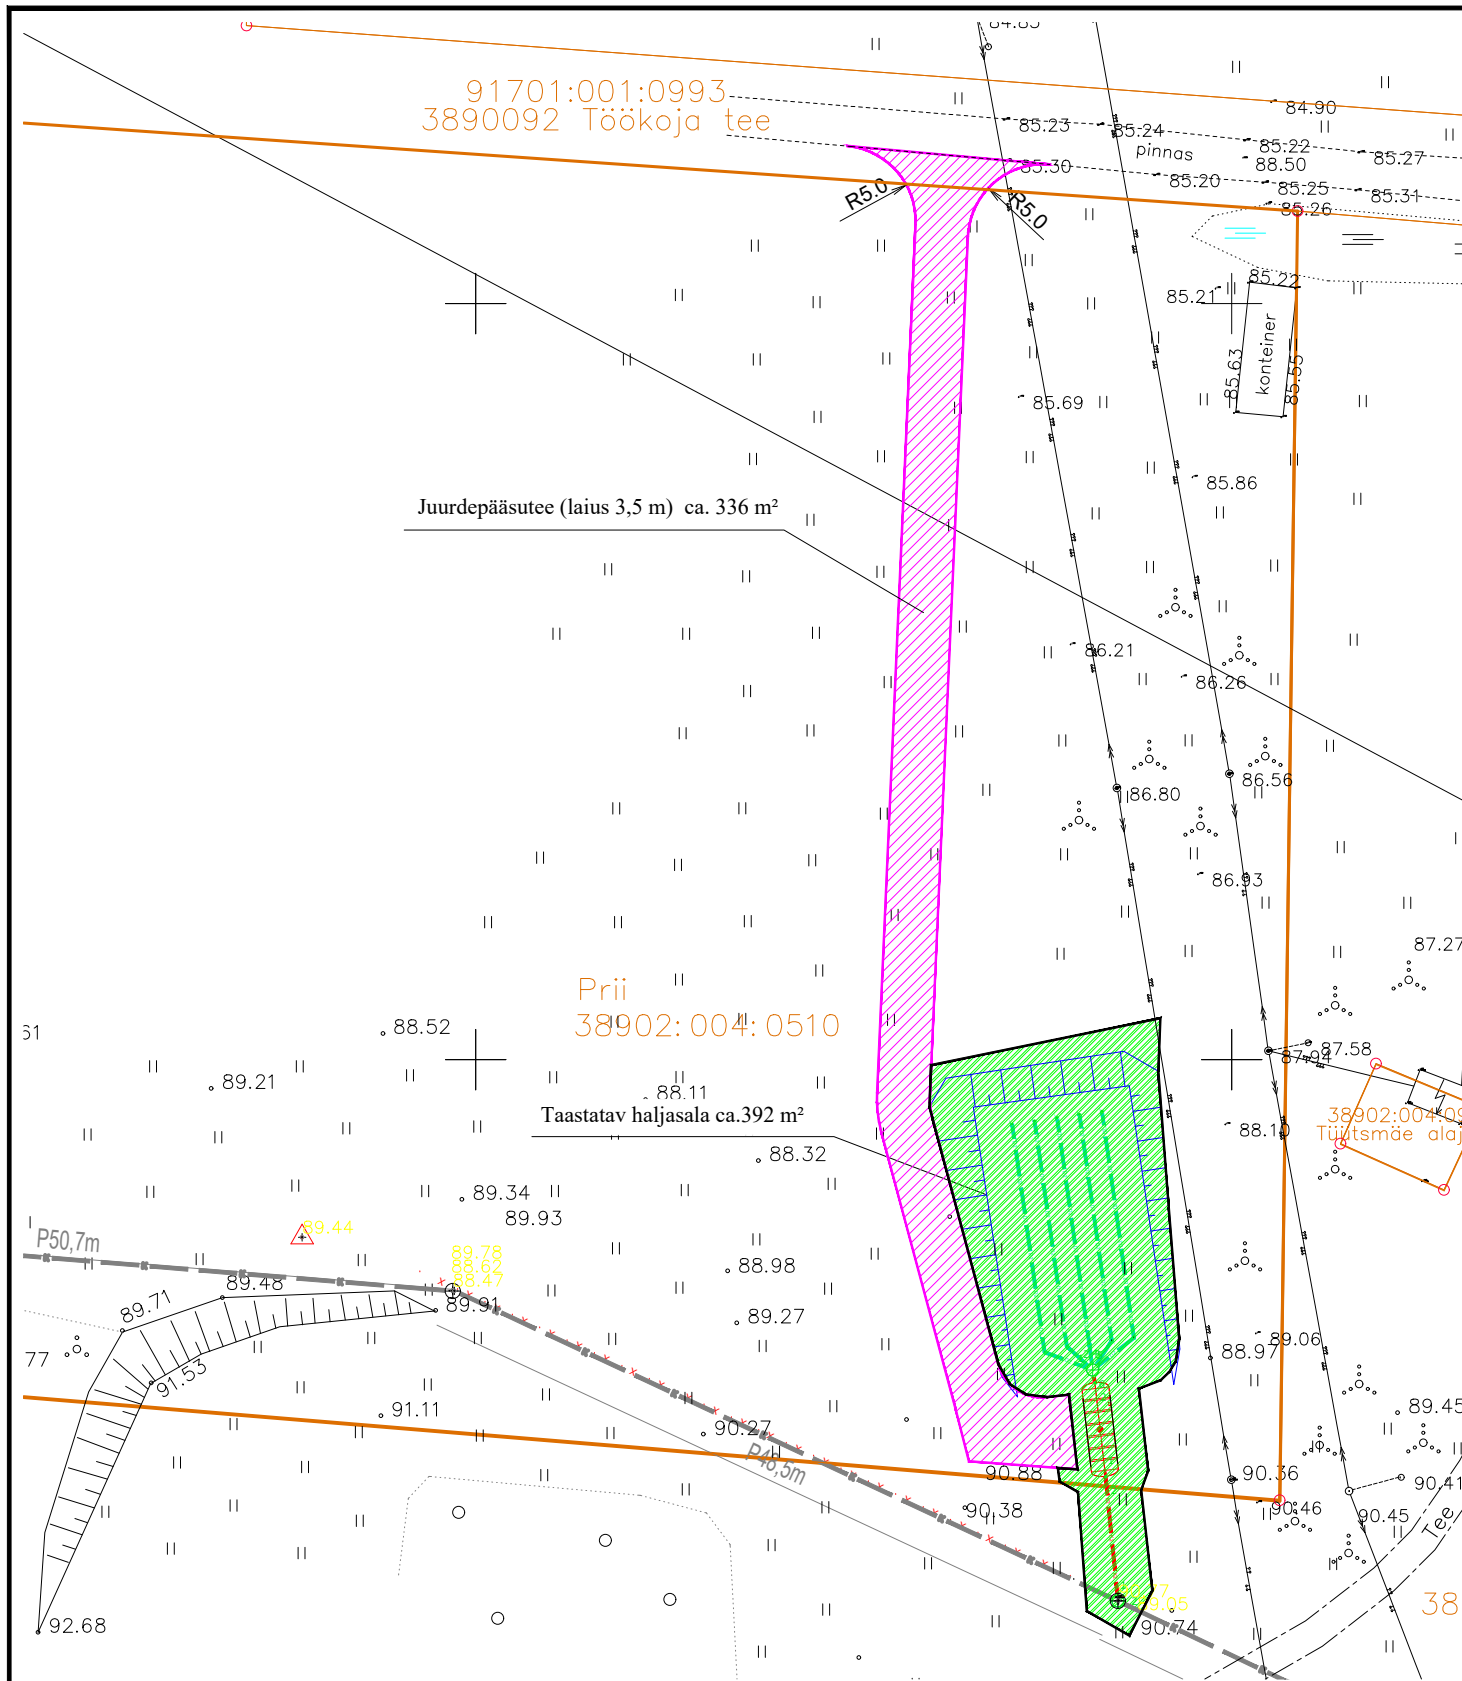

MÄRKUSED:

- 1) Kõrgused on BK77 süsteemis.
- 2) Enne ehitustööde algust üle mõõta olemasolevate ristuvate torustike ja teiste kommunikatsioonide kõrgused.
- 3) Üle mõõta ka olemasolevate torustike kõrgused, mis ühendatakse projekteeritud torustikega.
- 4) Enne ehitustööd looduses üle täpsustada septiku ja imbväljaku lõplik asukoht ning maapinna kõrgus.
- 5) Vajadusel korrigeerida projektlaheandust.
- 6) Peale ehitust taastatakse kõigi ehitustegevuse käigus rikutud pinnakatete ehituseelne olukord

VÕRU VESI Ringtee 10 Võru 65605 tel 782 8330		Töö ja joonise nimetus: Uue-Kimalase kinnistu pumpla, septik ja imbsüsteem Sooküla, Lasva vald, Võru maakond Katendite taastamine			
Koostas: Peep Pihus		Staadium: PP	Tellija: AS Võru Vesi		
Kontrollija: Peep Pihus		Muudatus: 00	Töö nr.: 54-17	Kuupäev: 01.11.2024	Skaala: Joonise nr.: VK-4-02