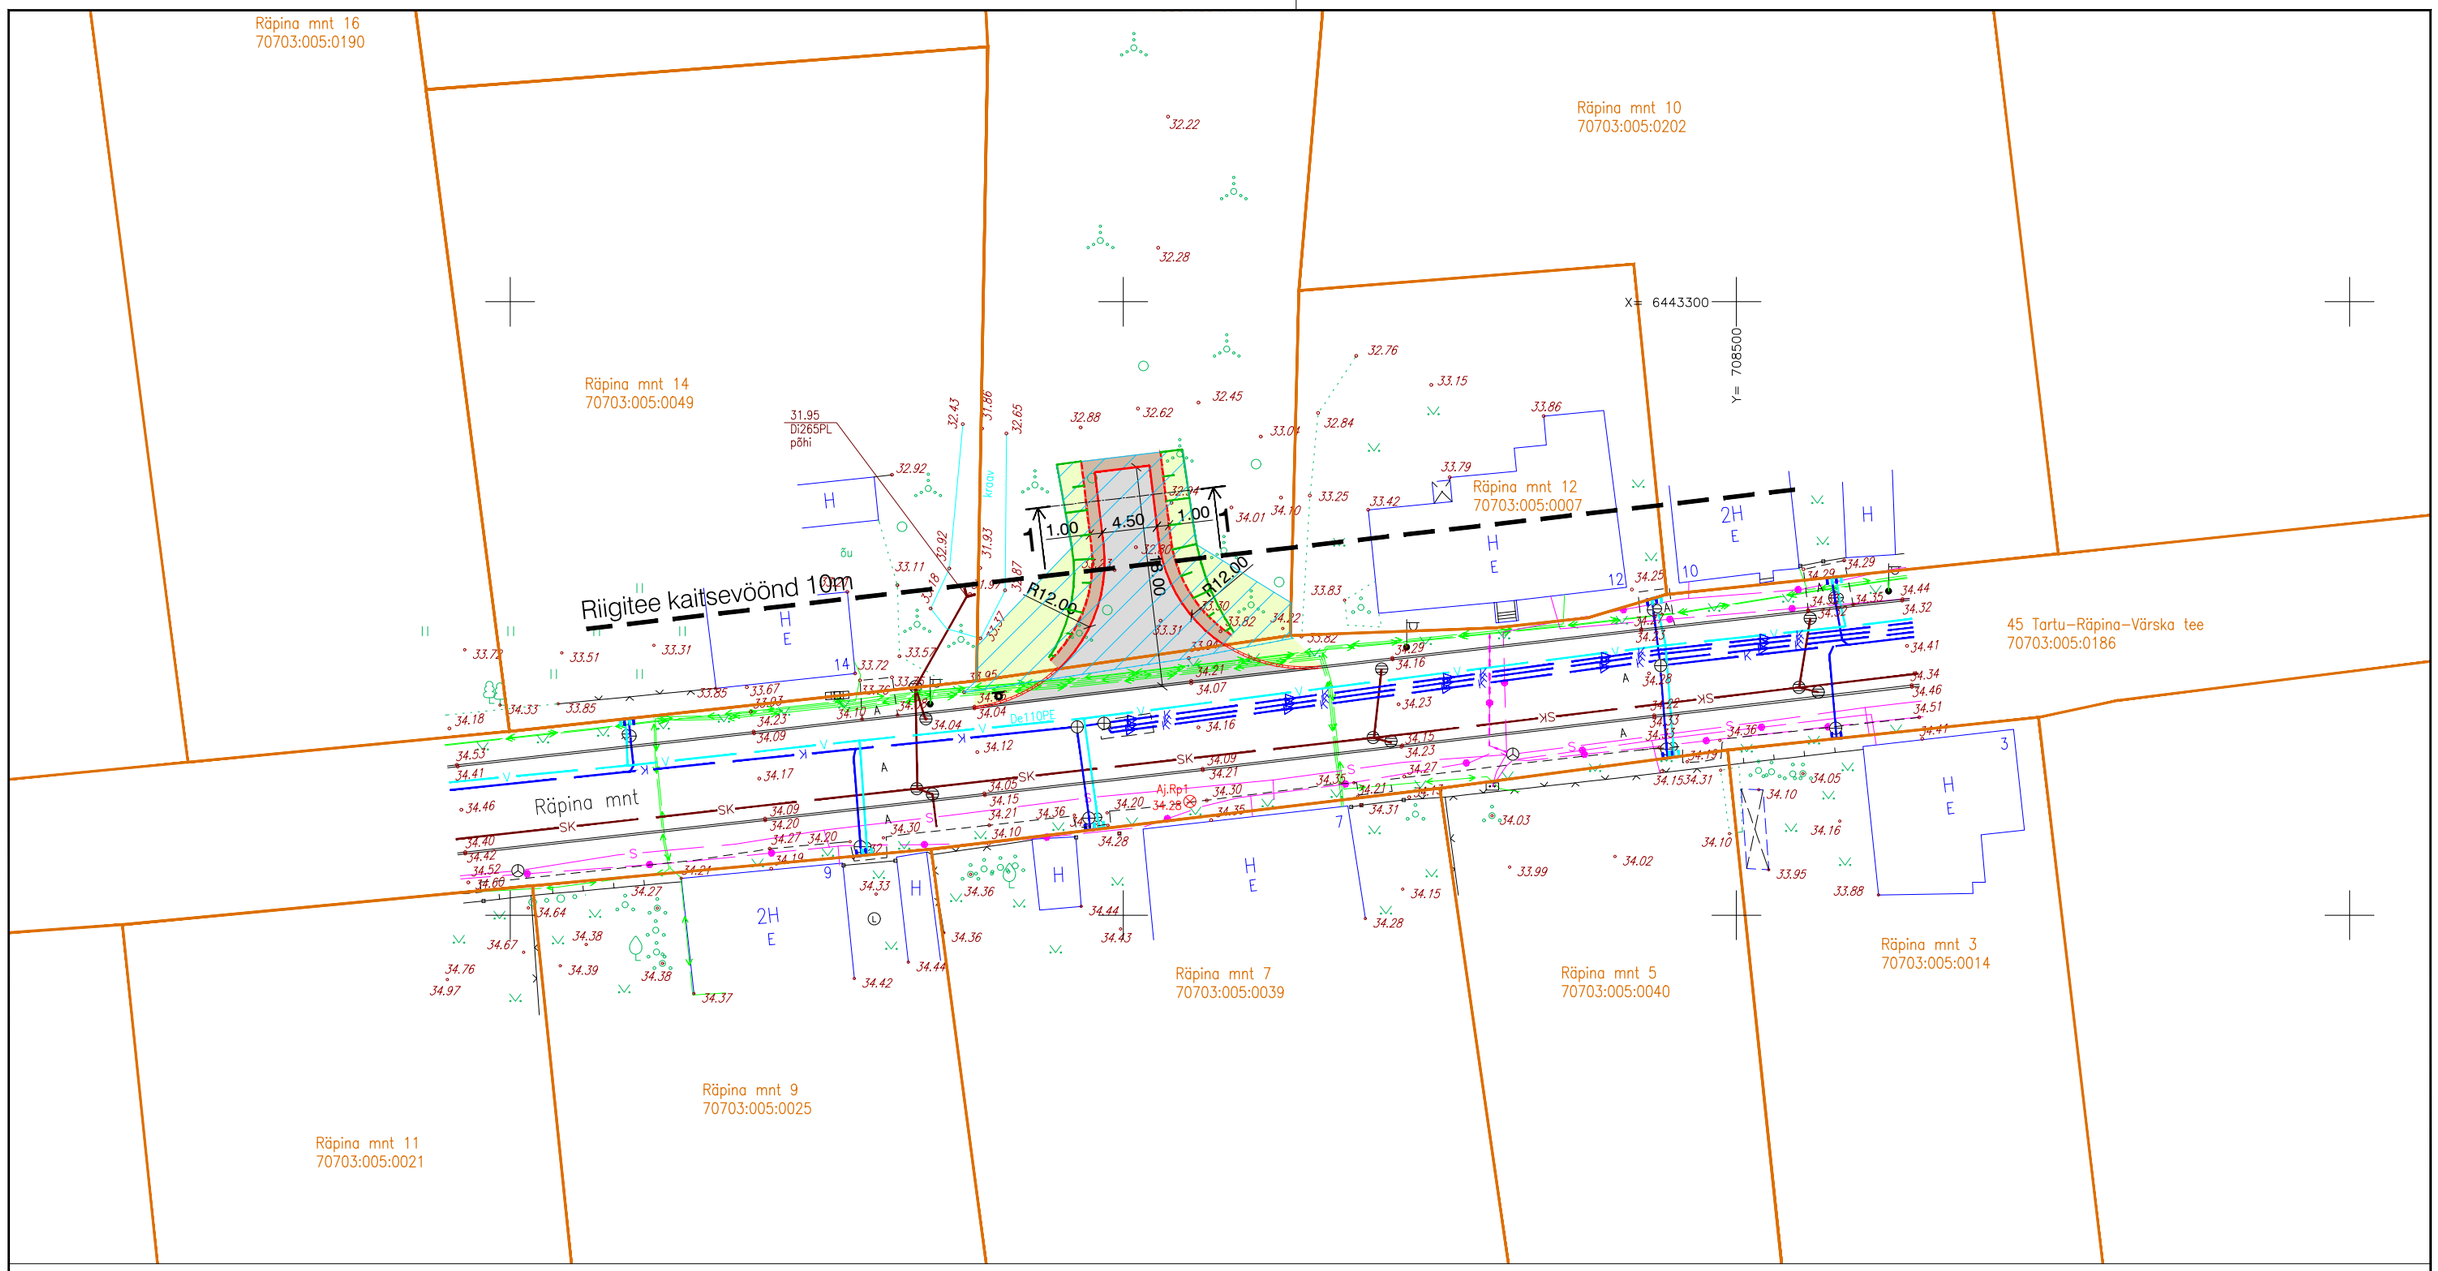

Muudatused:	Kuupäev	Muudatuste kirjeldus
Geoalus:	Koostaja: Kobras OÜ	Töö nr: 2026-010 Mõõdistatud: jan 2026

Koordinaadid L-EST97 süsteemis, Kõrgused EH2000 (Amsterdami null) süsteemis.

TPK Projekt OÜ	TPK Projekt OÜ Narva mnt 32-5 Tallinn 10120 Eesti tel +372 5228311 lauri@tpkprojekt.ee reg: 16418999 MTR EEP004706 EPE001531, 11.01.2022	Projekti nimi:	Tapõtusaare tee juurdepääs Teed ja platsid
Projektijuht	Lauri Künnapuu	Objekti asukoht:	Tapõtusaare metsatee, Võõpsu alevik, Räpina vald, Põlvamaa Riigitee nr 45 Tartu-Räpina-Värska tee km 67,903
Projekteerija	Lauri Künnapuu		
		Joonise nimi:	Asendiplaan
Faili nimi:	1326_PP_TL-4_asendiplaan.dwg	Töö nr: 1326	Joonise tähis [nr - leht (lehti)]: TL-4-03 / Staadium: Põhiprojekt / Mõõtkava: 1:500
Koostatud / trükitud:	27.02.2026 / 27.02.2026		

420x297