


Isikliku kasutusõiguse seadmise plaan
22140 Tõrvandi-Roiu-Uniküla tee, KÜ tunnus: 94901:006:0272
22140 Tõrvandi-Roiu-Uniküla tee T15, KÜ tunnus: 28301:001:1596

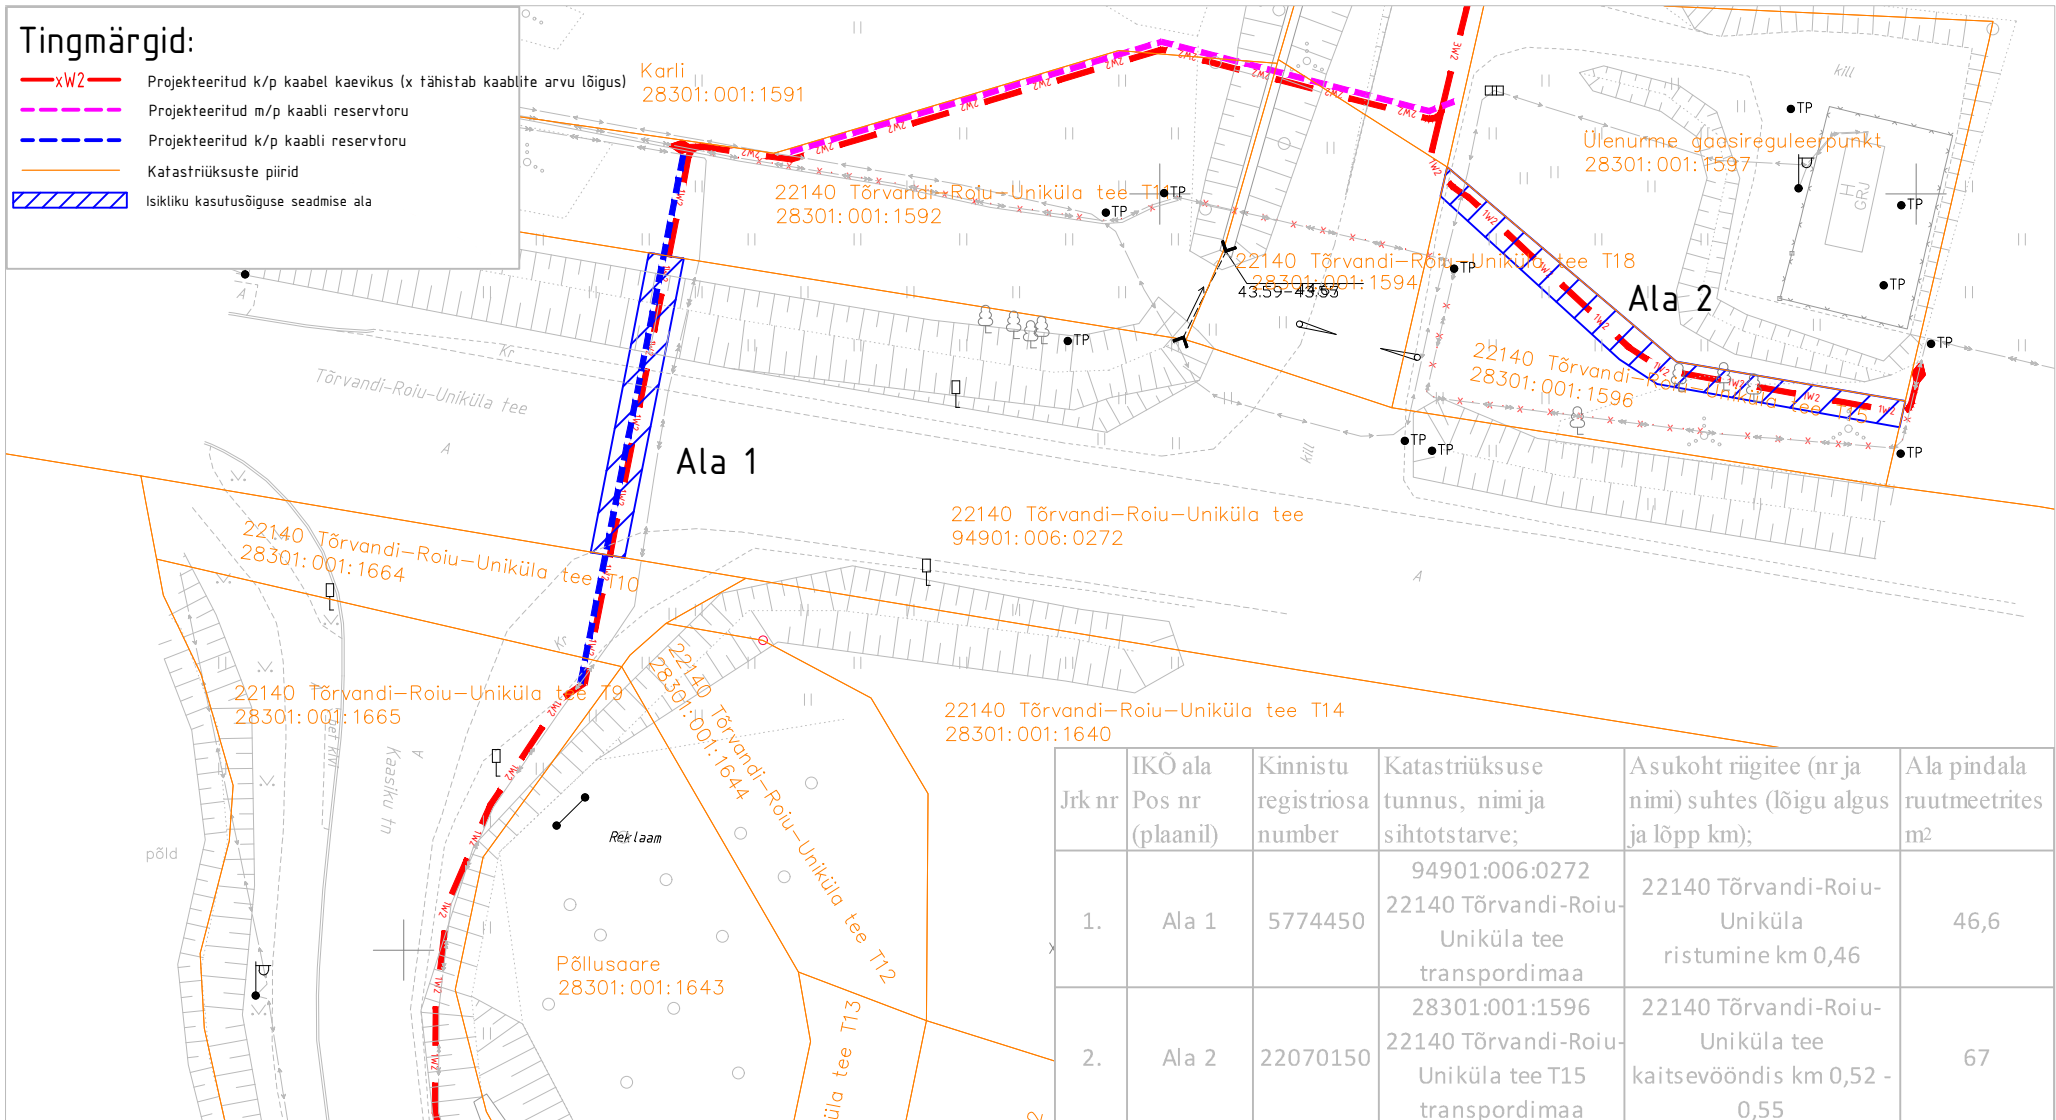

Jrk nr	IKÕ ala Pos nr (plaanil)	Kinnistu registriosanumber	Katastriüksuse tunnus, nimi ja sihtotstarve;	Asukoht riigitee (nr ja nimi) suhtes (lõigu algus ja lõpp km);	Ala pindala ruutmeetrites m ²
1.	Ala 1	5774450	94901:006:0272 22140 Tõrvandi-Roiu-Uniküla tee transpordimaa	22140 Tõrvandi-Roiu-Uniküla ristumine km 0,46	46,6
2.	Ala 2	22070150	28301:001:1596 22140 Tõrvandi-Roiu-Uniküla tee T15 transpordimaa	22140 Tõrvandi-Roiu-Uniküla tee kaitsevööndis km 0,52 - 0,55	67

M 1:500
ASENDIPLAANI KOOSTAS:
 Heigo Lomp
 AS Stik-Elekter
 Tel: 53440061
 E-post: heigo@stik-elekter.ee

Tehno tee 10 kinnistu liitumine, Kambja vald, Tõrvandi alevik Tartu maakond - II etapp k/p ühenduskaabli projekteerimine
 Tööprojekt
 Töö nr LR4560/IP4819