


Isikliku kasutusõiguse seadmise plaan

Jrk. nr.	IKÕ ala pos nr. plaanil.	Kinnistu reg. nr.	Katastriüksuse nimi, tunnus ja sihtotstarve.	Ala pindala ruutmeetrites m².
1	POS 1	13448850	1116 Lagedi ühendustee L1 (65301:003:0942) Transpordimaa 100%	9 m²

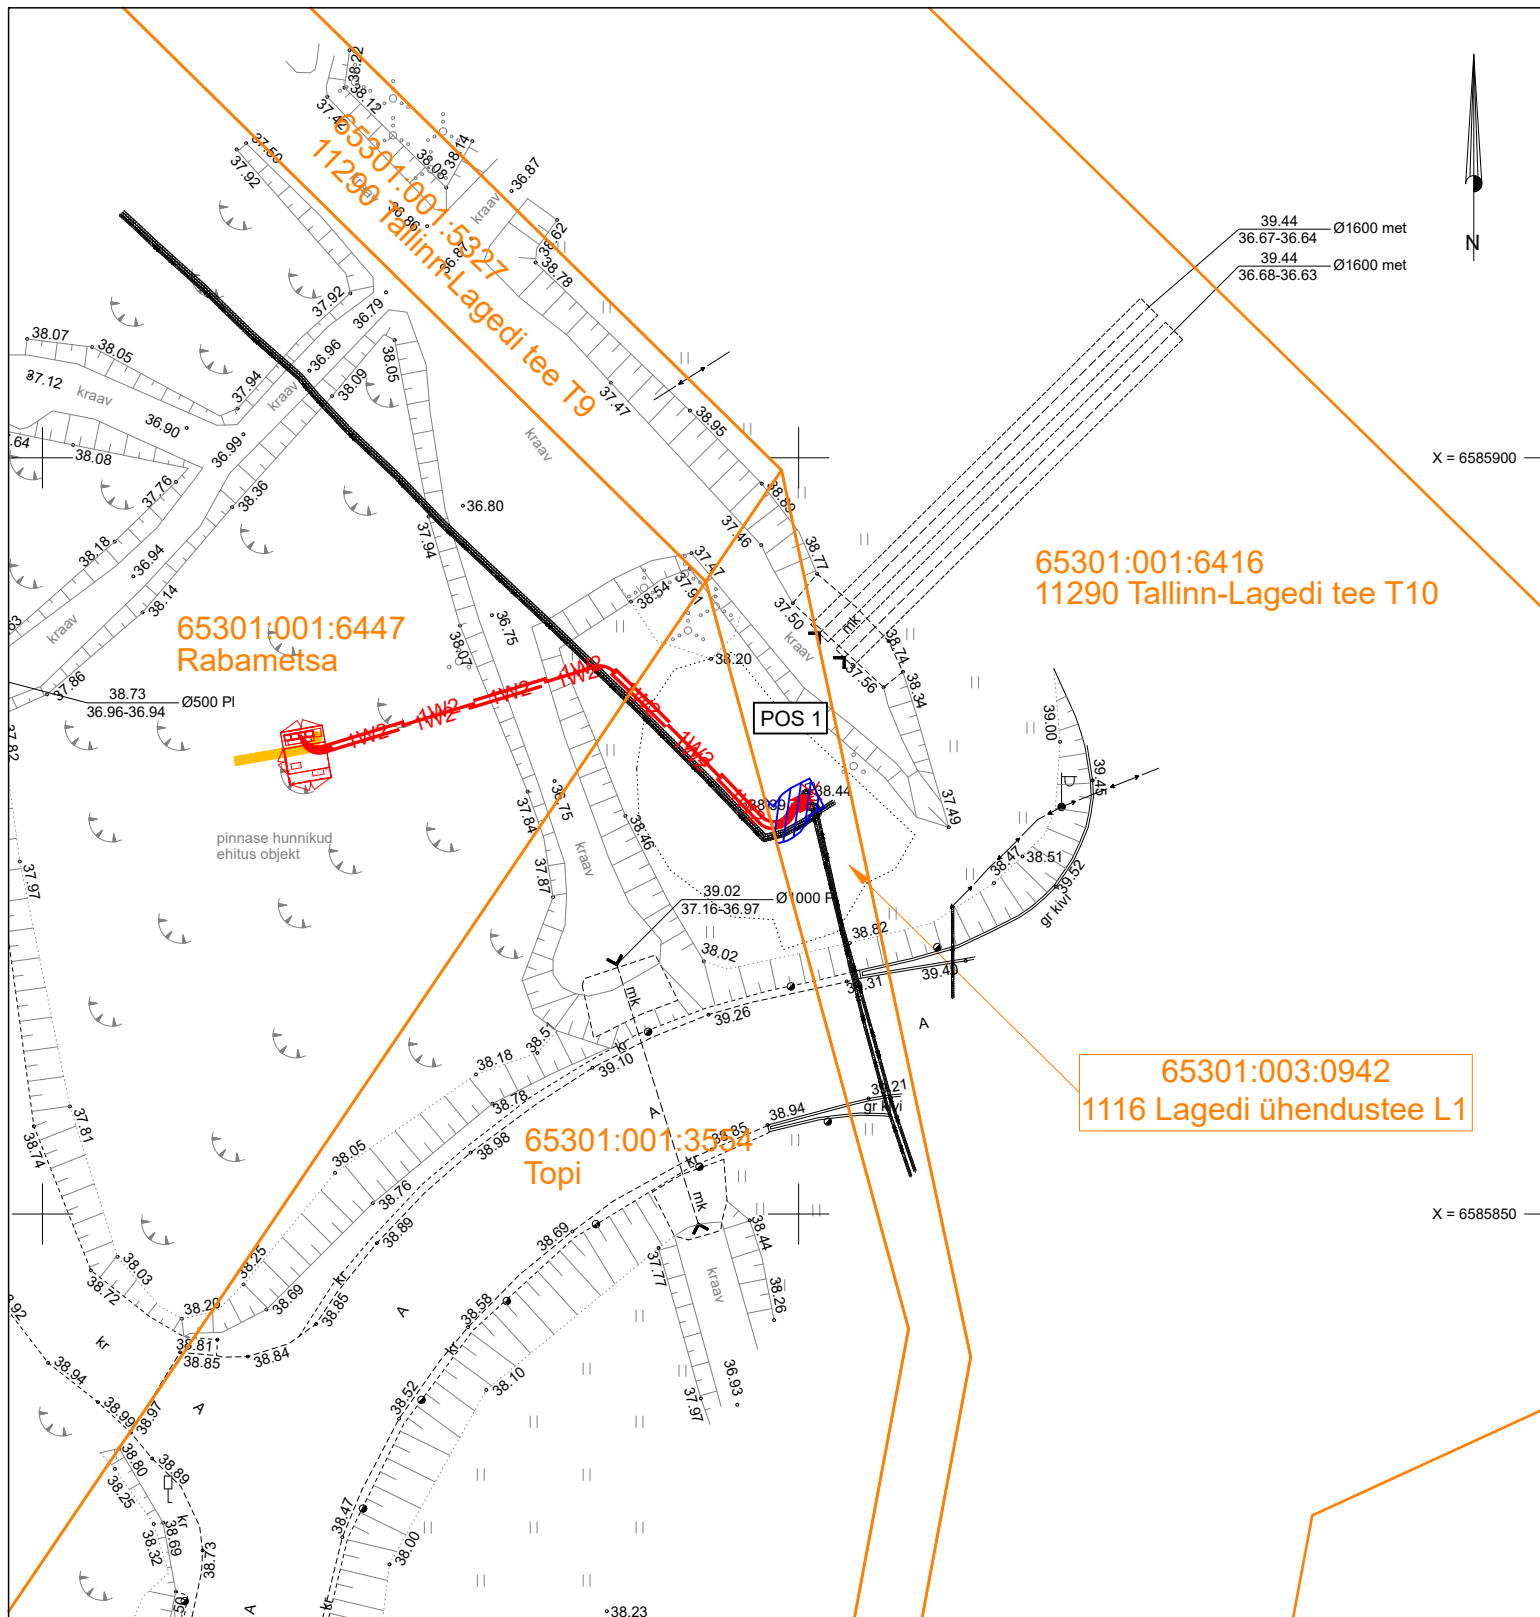

Projekti nimi / adress:	Rabametsa kinnistul Rail Batlic Estonia liitumine elektrivõrguga Soodevahe küla, Rae vald, Harju maakond. LC3381. Tööprojekt.	Kuupäev: 01.09.2026
		Töö nr: 25-09L
Koostaja:	Stromtec OÜ; Harri Laks; 53 835 935; Harri@stromtec.ee	Mõõtkava: M1:500/A4

-  - Katastrirõhkude piir
-  - IKÕ seadmise ala (1 meeter äärmisest kaablist/reservitorust või harukilbi välisseinast)
-  - Projekteeritud keskpinge maakaabel kaablikaitsetorus (esimene nr näitab kaablite arvu)
-  - Projekteeritud keskpinge maakaabelliini jätkumuhv
-  - Demonteeritud keskpinge harukilp