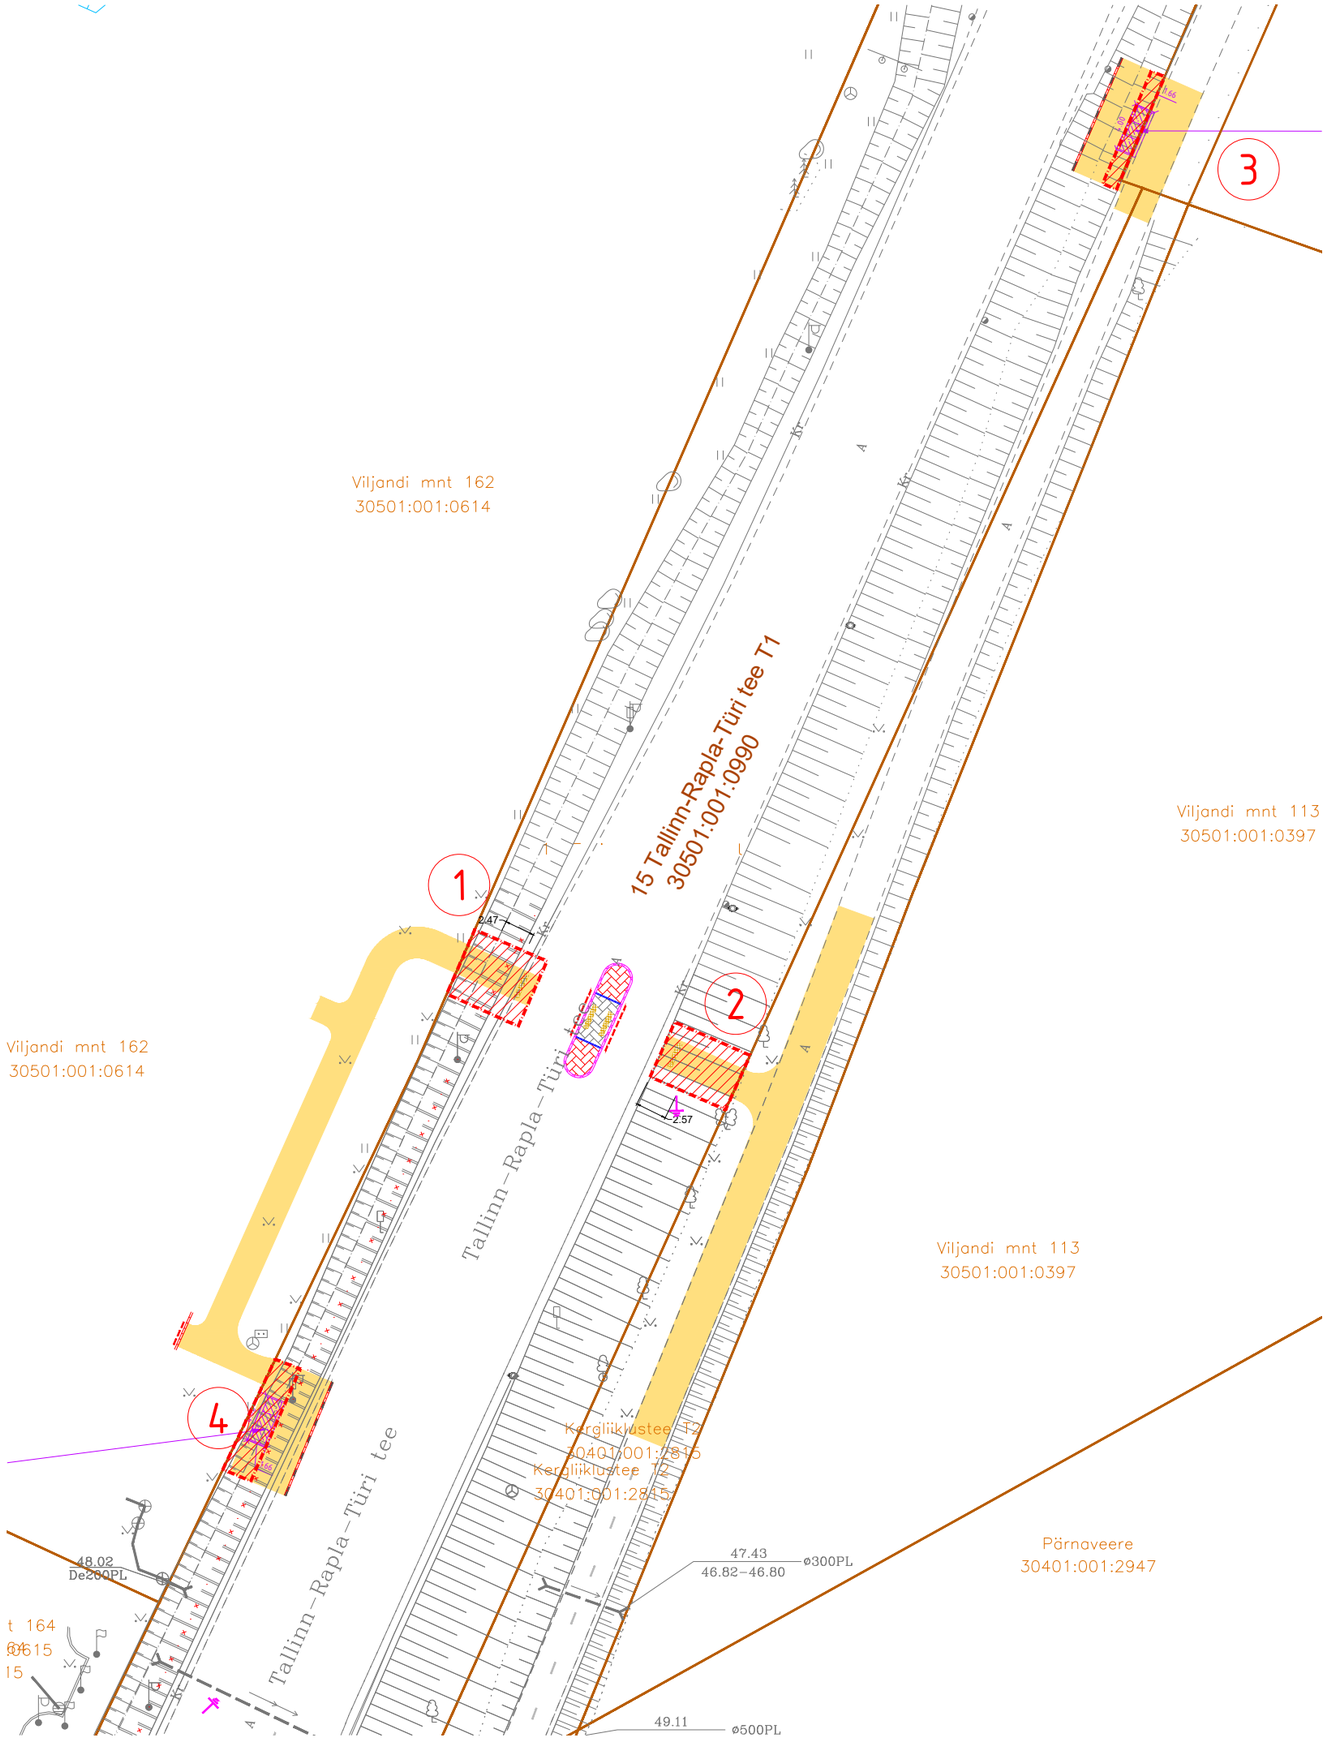

ViaVelo IB OÜ töö nr 2425 tingmärgid:

- Kinnistu piir
- Projekteeritud kõnnitee ab-katend Tüüp 2
- Projekteeritud betoonkivisillutis (hall) Tüüp 3
- Projekteeritud betoonkivisillutis (punane) Tüüp 3
- Projekteeritud braikivikatend Tüüp 4
- Projekteeritud sõidutee äärekivi 150x290 (h=10 cm)
- Projekteeritud sõidutee graniidist äärekivi 150x290 (h=10 cm)
- Projekteeritud sõidutee graniidist äärekivi 150x290 (h=0 cm)
- Projekteeritud kõnnitee äärekivi 80x200 (h=0 cm)

ISIKLIKU KASUTUSÕIGUSE ALA KERGLIIKLUSTEE RAJAMISEKS

1 ISIKLIKU KASUTUSÕIGUSE ALA POSITSIOONI NUMBER (KERGLIIKLUSTEE)

Pos nr (plaanil)	Kinnistu registriosa number	Katastriüksuse tunnus, nimetus	IKÕ ala pindala m^2	Rajatis
1	3251750	15 Tallinn-Rapla-Türi tee T1 30501:001:0990	37 m^2	Kergliiklustee
2	3251750	15 Tallinn-Rapla-Türi tee T1 30501:001:0990	33 m^2	Kergliiklustee
3	3251750	15 Tallinn-Rapla-Türi tee T1 30501:001:0990	12 m^2	Bussiootekoda
4	3251750	15 Tallinn-Rapla-Türi tee T1 30501:001:0990	23 m^2	Bussiootekoda

Geoaluse koostaja: Inseneribüroo REIB OÜ	Geoaluse töö nr: TT-6963	Mõõdistamise aeg: september 2024

viavelo INSENERIBÜRO

TELLIJA	Kiili Vallavalitsus, Nabala tee 2a, 75401 Harjumaa			
PROJEKT	Luige keskuse bussipeatused			
OBJEKT	15 Tallinn-Rapla-Türi tee, Luige alevik, Kiili vald, Harju maakond			
PROJEKTEERIS: S. Oja	VASTUTAV: R. Mäe	STAADIUM: Põhiprojekt	JOONISE NIMI: Isikliku kasutusõiguse seadmise plaan	TÖÖ NR: 2425
		KUUP.: 15.04.2026	MÕÕTKAVA: 1:500 / JOONISE NR: IKÕ 1-4	REV: 0

ViaVelo Inseneribüroo OÜ; reg.kood 11712139; Valukoja 10, 11415 Tallinn; Tel: 5172182, info@viavelo.ee; www.viavelo.ee; MTR: EEK001192; EPE001115; ELK000063; EEP003424