


kanal

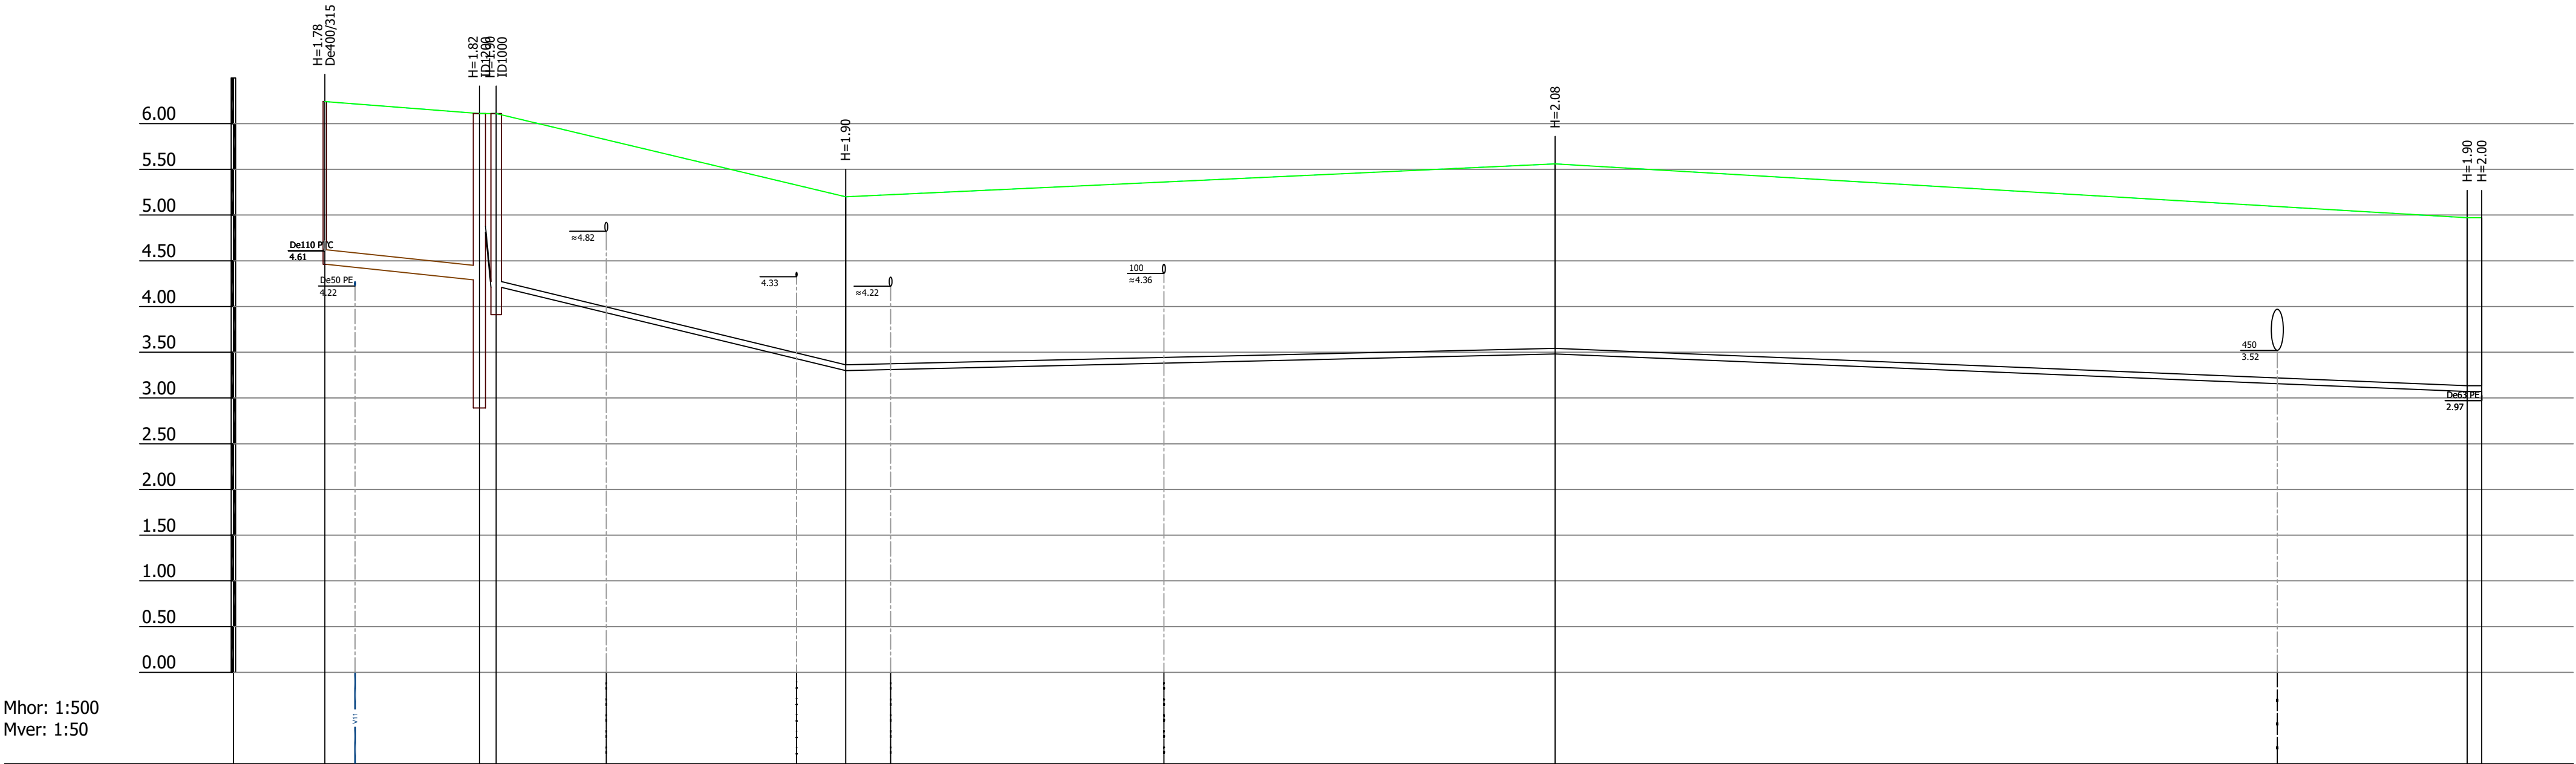

Mhor: 1:500
Mver: 1:50

KAEVU TÄHIS	KVK-1	RVP-1	K-VK-1	KS-4	KS-3	KS-2	KS-1
OLEMASOLEVA MAAPINNA KÕRGUS (m ABS)	6.24	6.11	6.11	5.20	5.56	4.97	4.97
PROJEKTEERITUD MAAPINNA KÕRGUS (m ABS)	6.24	6.11	6.11	5.20	5.56	4.97	4.97
TORU PÕHJA KÕRGUS (m ABS)	4.46	4.29	4.21	3.30	3.48	3.07	3.07
TORU RAJAMISSÜGAVUS	1.78	1.82	1.90	1.90	2.08	1.90	1.90
LANG	16.9m	10	1.8m	24	2	4	0
TORU MATERJAL	160 - 16.9m	328	38.2m		63 - 219.0m	1.6m	
TORU TÜÜP	Kanal11 - 16.9m				Survekanal1 - 219.0m		
VAHEKAUGUSED (m)	16.9	1.8	38.2	2.2	31.7	77.6	99.7
SIRGESTATUD TRASSI PLAAN							

MUUTUS	KUUPÄEV	INITS.	ALLKIRI	MUUTUSE SISU
TÖÖ NIMETUS:	Kärdla Päästekomando liitumine ühisveevärgi ja kanalisatsiooniga			
OBJEKT:	Kõrgessaare mnt 47, Kärdla linn, Hiiumaa vald, Hiiu maakond			
JOONIS:	Kanaliseatsioonitorustiku pikiprofiil KVK-1...KS-1			
PEAPROJEKTEERIJ:	KUUBIK PROJEKT OÜ (EEP001276)		Teaduspargi tn 9 Tartu linn, Tartu linn Tartu maakond 51014	
VAST. SPETSIALIST:	Janno Parts e-mail: janno @kuubikprojekt.ee		TÖÖ NR:	2623
			STAADIUM:	PP
			LEHT:	MÕÕTKAVA:
				KUUPÄEV:
			VKV-6-02	18.09.2026

