

ISIKLIKU KASUTUSÕIGUSE ALA ASENDISKEEM

M1:500 7/7lk

Projekteerija:	Triinu Koger (5674 3238)
Kontrollis:	Jaanus Kaldoja +372 5534119



Kasutusala




Proj. sidekapp



Proj. side multitoru



Katastriüksuse piir

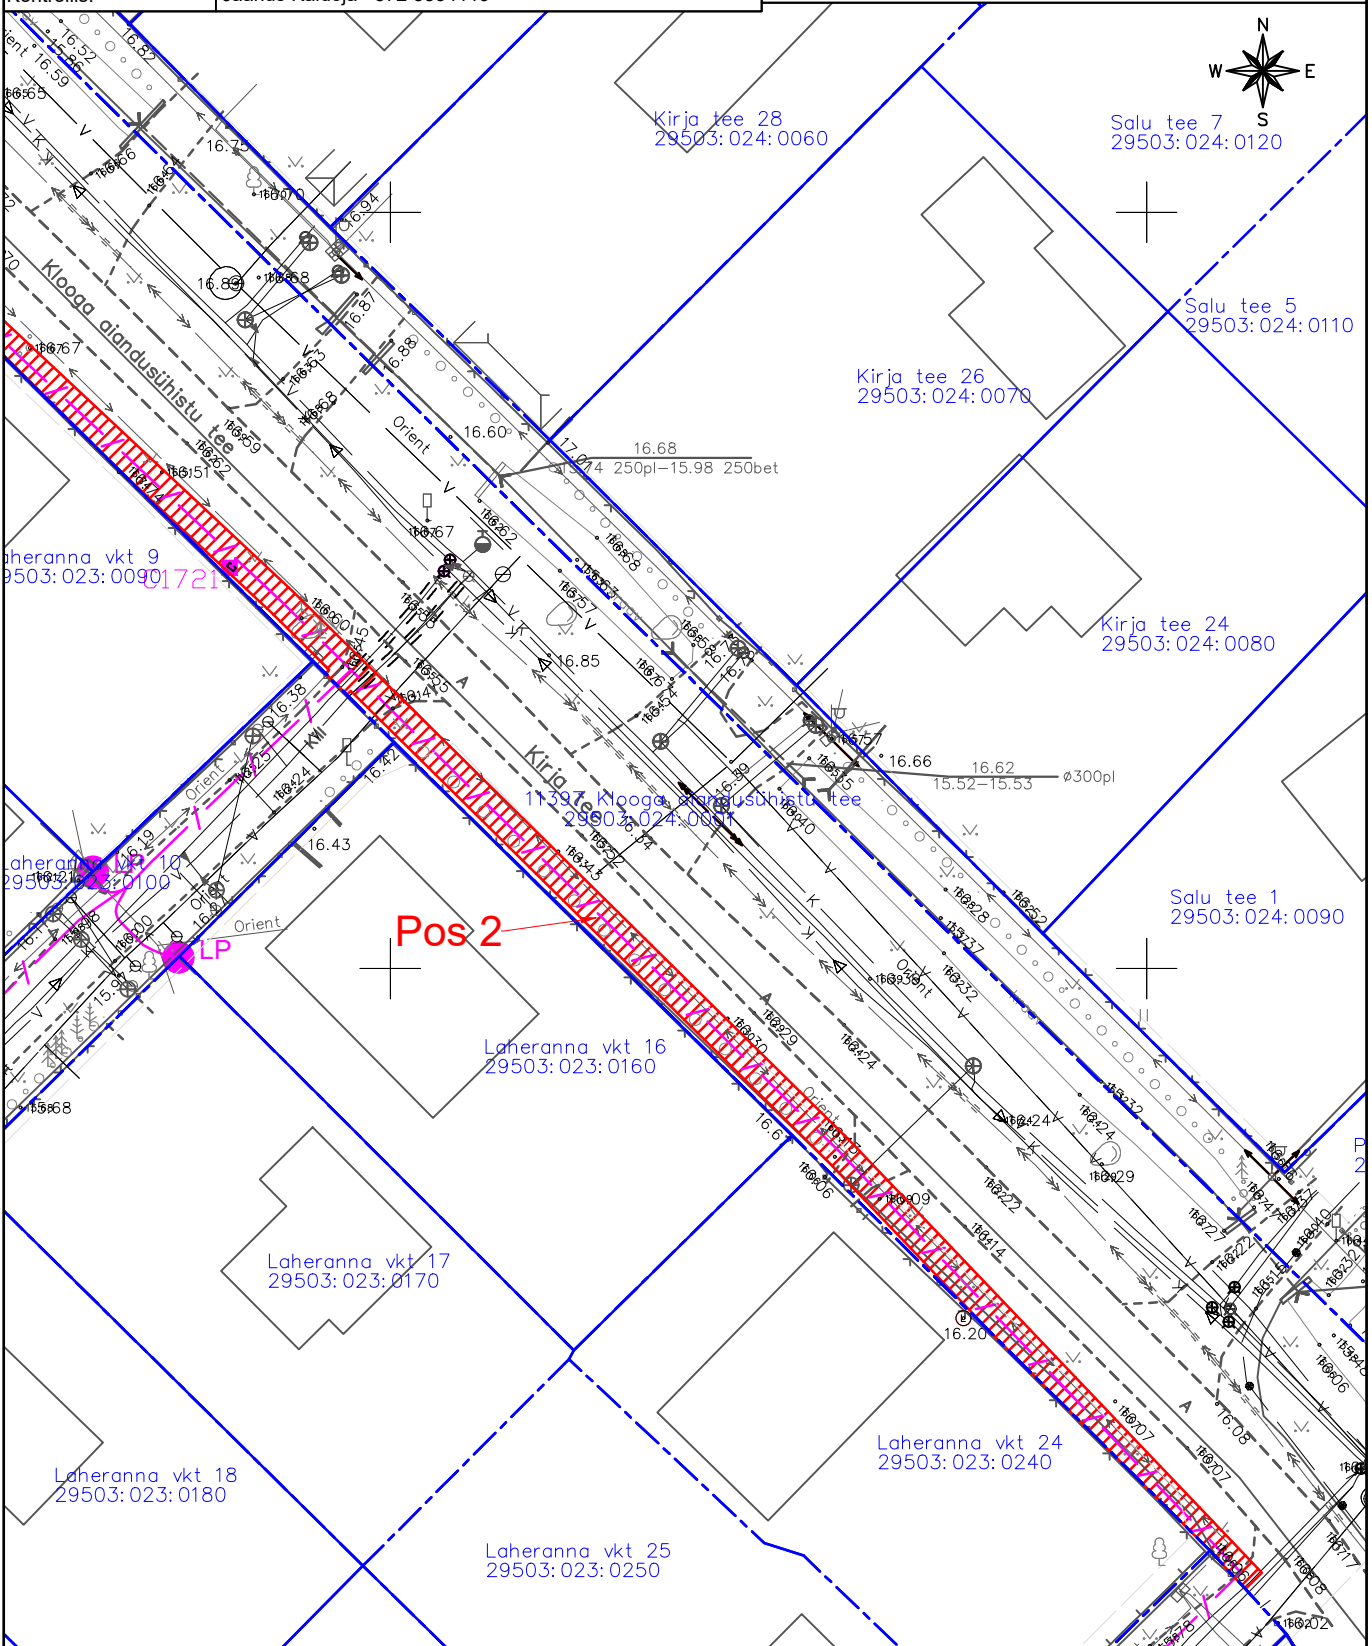

Jrk nr.	IKÕ ala Pos nr. (plaanil)	Kinnistu registriosia number	Katastriüksuse tunnus, nimi ja sihtotstarve:	Asukoht riigitee (nr ja nimi) suhtes (lõigu algus ja lõpp km.)	Ala pindala ruutmeetrites m ²
2	Pos 2	9626550	29503:024:0001; 11397 Klooga aiandusühistu tee; transpordimaa	11397 Klooga aiandusühistu tee; 0.61-0.97km	704