


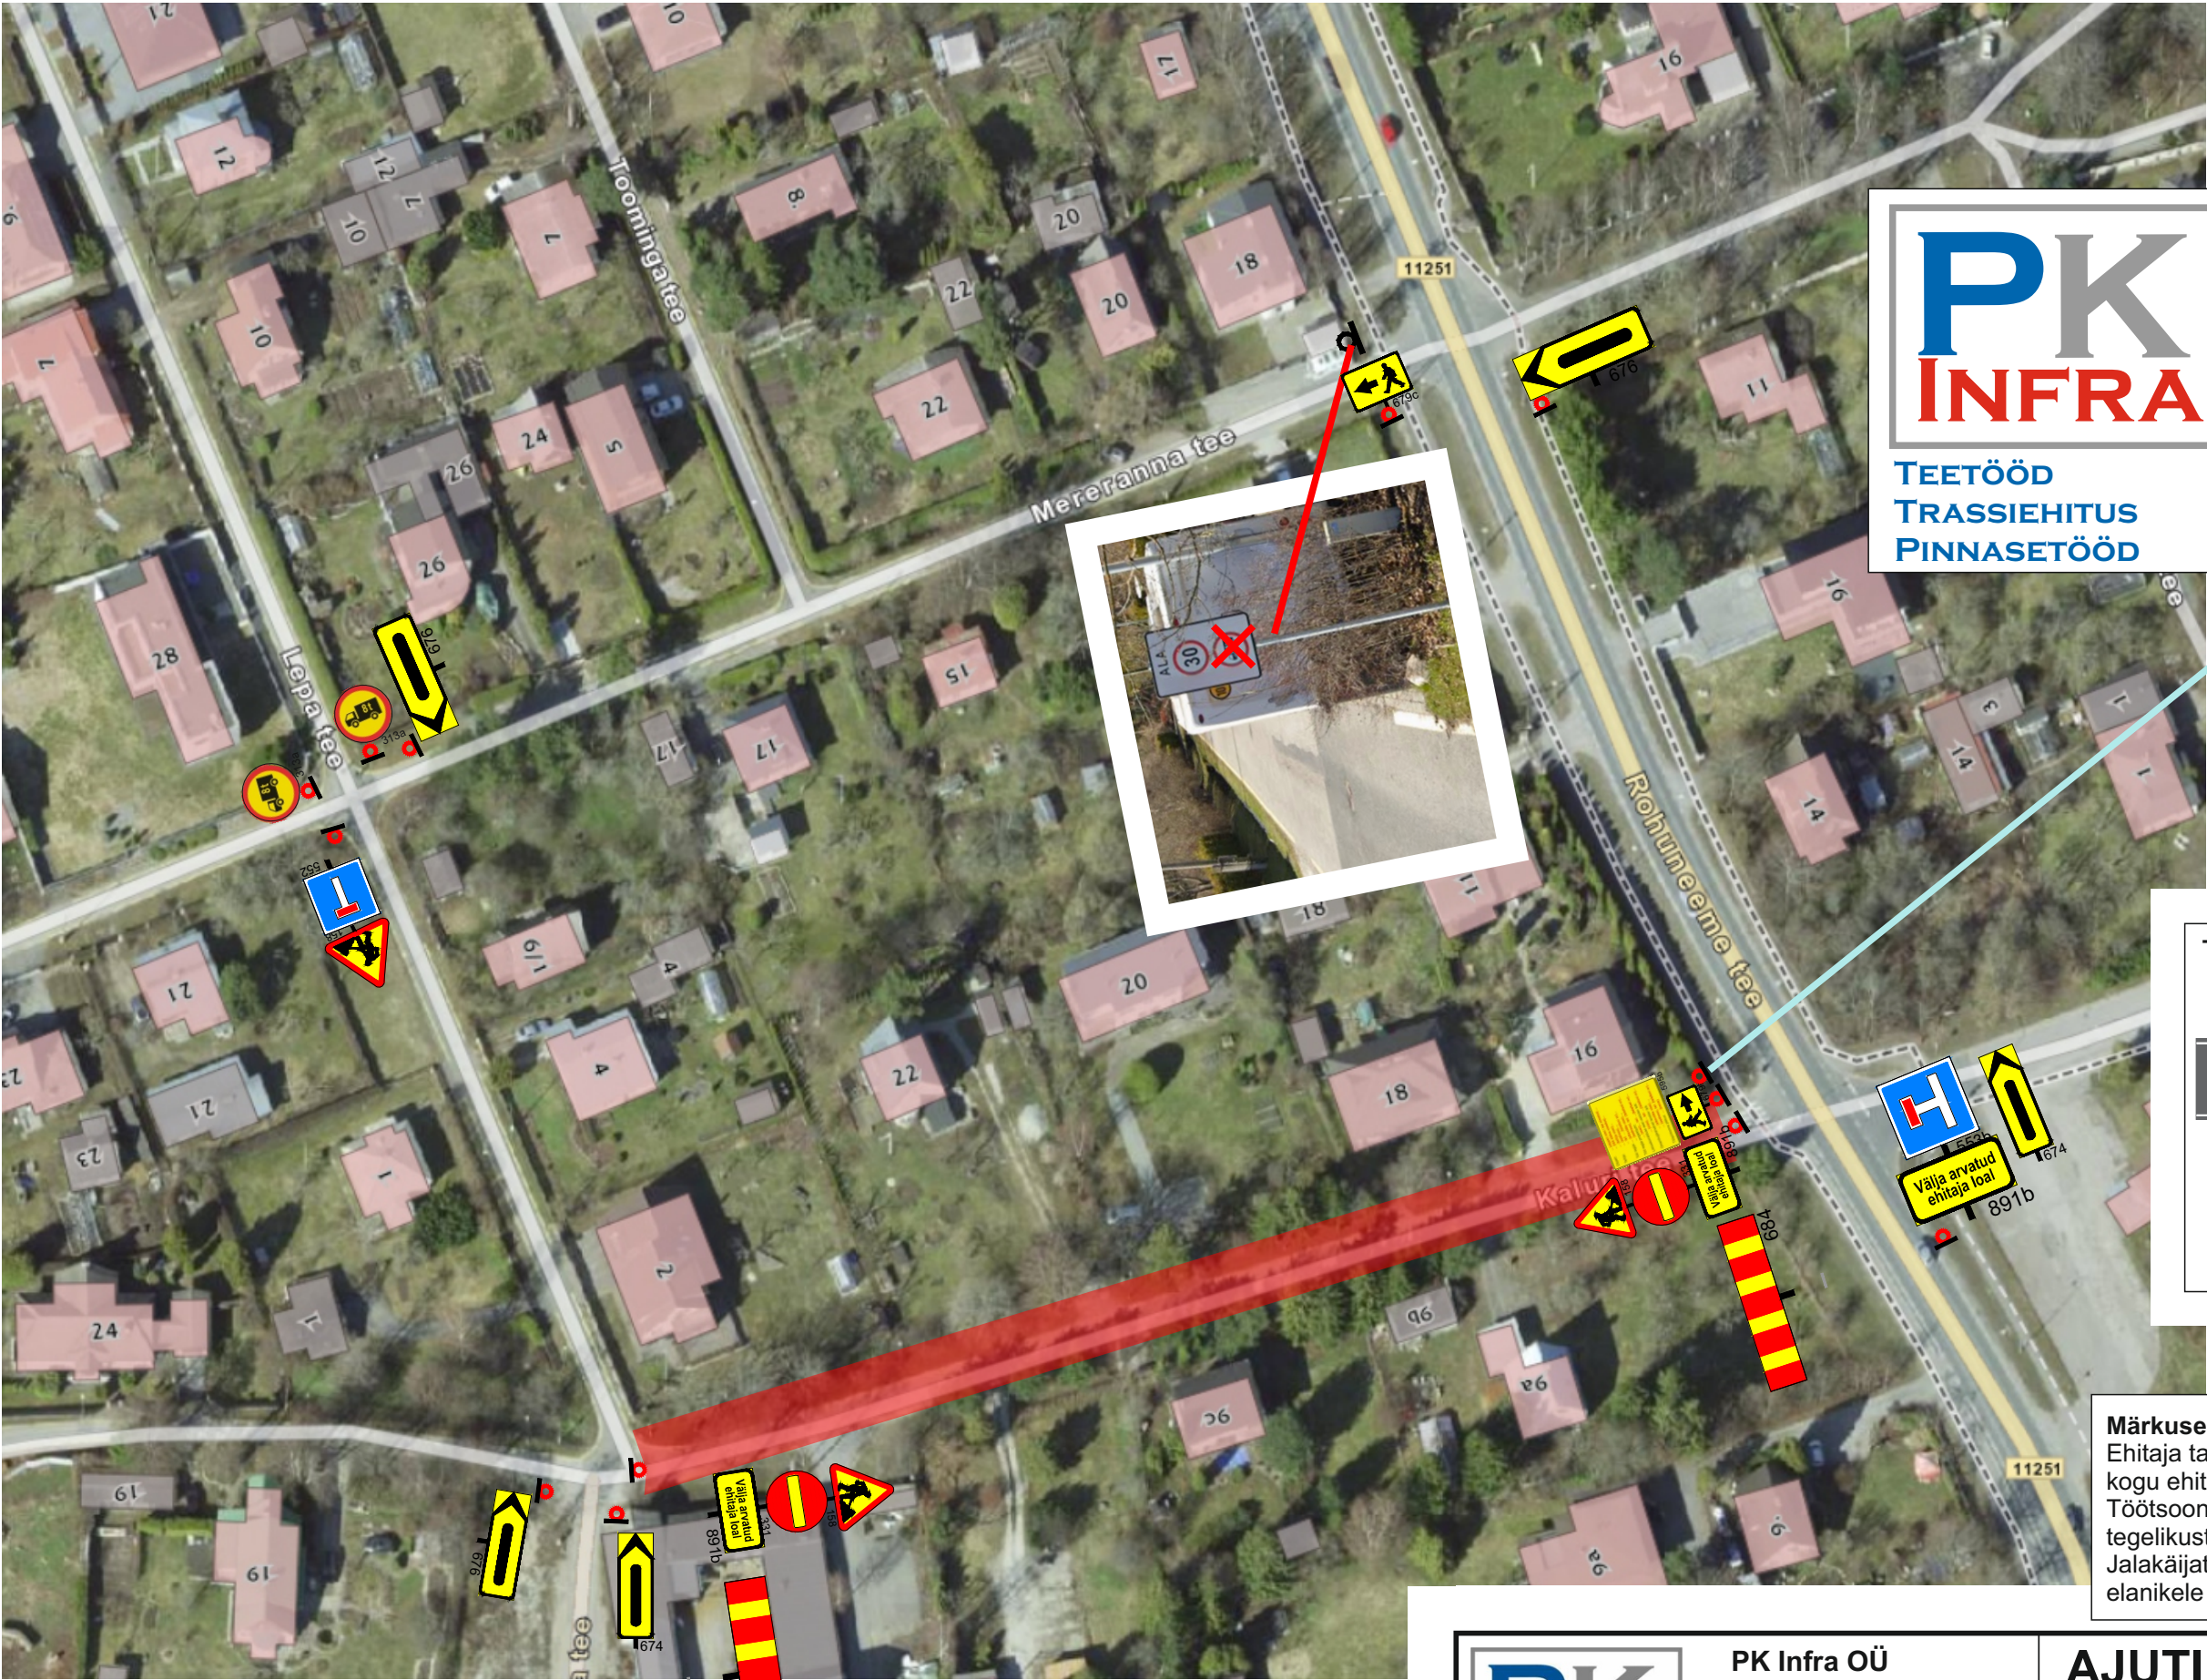

TEETÖÖD
TRASSIEHITUS
PINNASSETÖÖD

KALURI TEE, HAABNEEME VÄLISVEEVARUSTUSE, -KANALISATSIOONI JA SADEMEVEE REKONSTRUEERIMINE

TELLIJA:
VIIMSI VESI AS, REG. 10464699
INFO@VIIMSIVESI.EE, TEL 606 6858
ESINDAJA ILONA PÄRKNA


TÖÖVÕTJA:
PK INFRA OÜ, REG. 11490272
INFO@PKINFRA.EE, TEL 512 4319
ESINDAJA HANNES HALLIK

OMANIKUJÄRELEVALVE:
VIHMER OÜ, REG. 12856226
INFO@VIHMER.EE, TEL 503 9789
ESINDAJA MARGUS MARIPUU

EHITUSLUBA: 2112271/07140 TÖÖDE LÕPP: AUGUST 2024



Töötsooni liikluskorralduse tüüpskeem

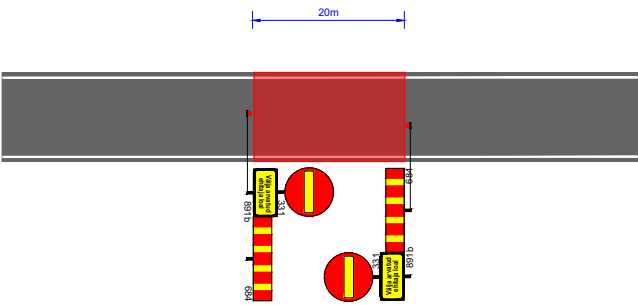

Märkused:
Ehitaja tagab juurdepääsu töötsooni jäävatele kinnistutele kogu ehitusperioodi vältel
Töötsooni tegelik asukoht ja pikkus sõltub tööde teostamise tegelikust asukohast
Jalakäijate liiklust tagasi töötsooni ei suunata. Kohalikele elanikele on ligipääs nii kui nii tagatud



PK Infra OÜ
reg. 11490272
Estonia pst 15, Tallinn
Tel. +372 512 4319
info@pkinfra.ee

AJUTINE LIIKLUSKORRALDUS

Kaluri tee ÜVK rajamine

Asukoht: Kaluri tee, Haabneeme, Viimsi vald

Töö nr: 0731

Joonis nr: LS0731-1

Versioon nr: 2

Kuupäev: 25.06.2024

Koostas: H. Hallik, tel: +372 50 46 464, hannes@pkinfra.ee

Formaat: A3