
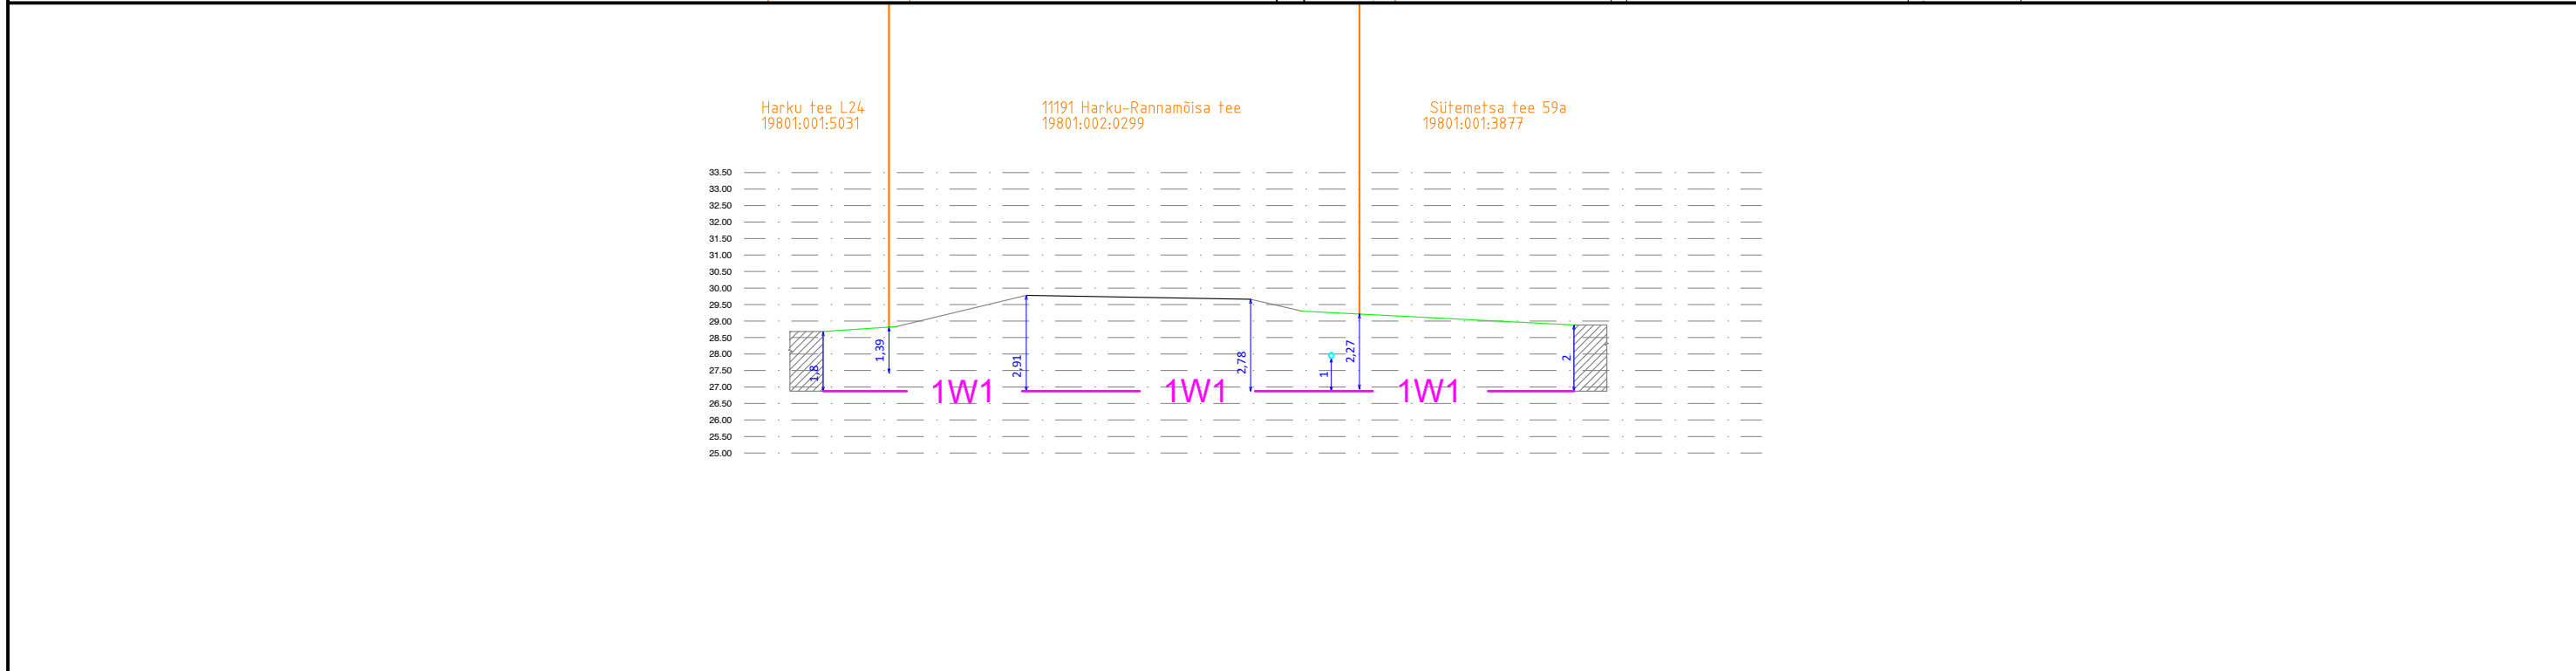


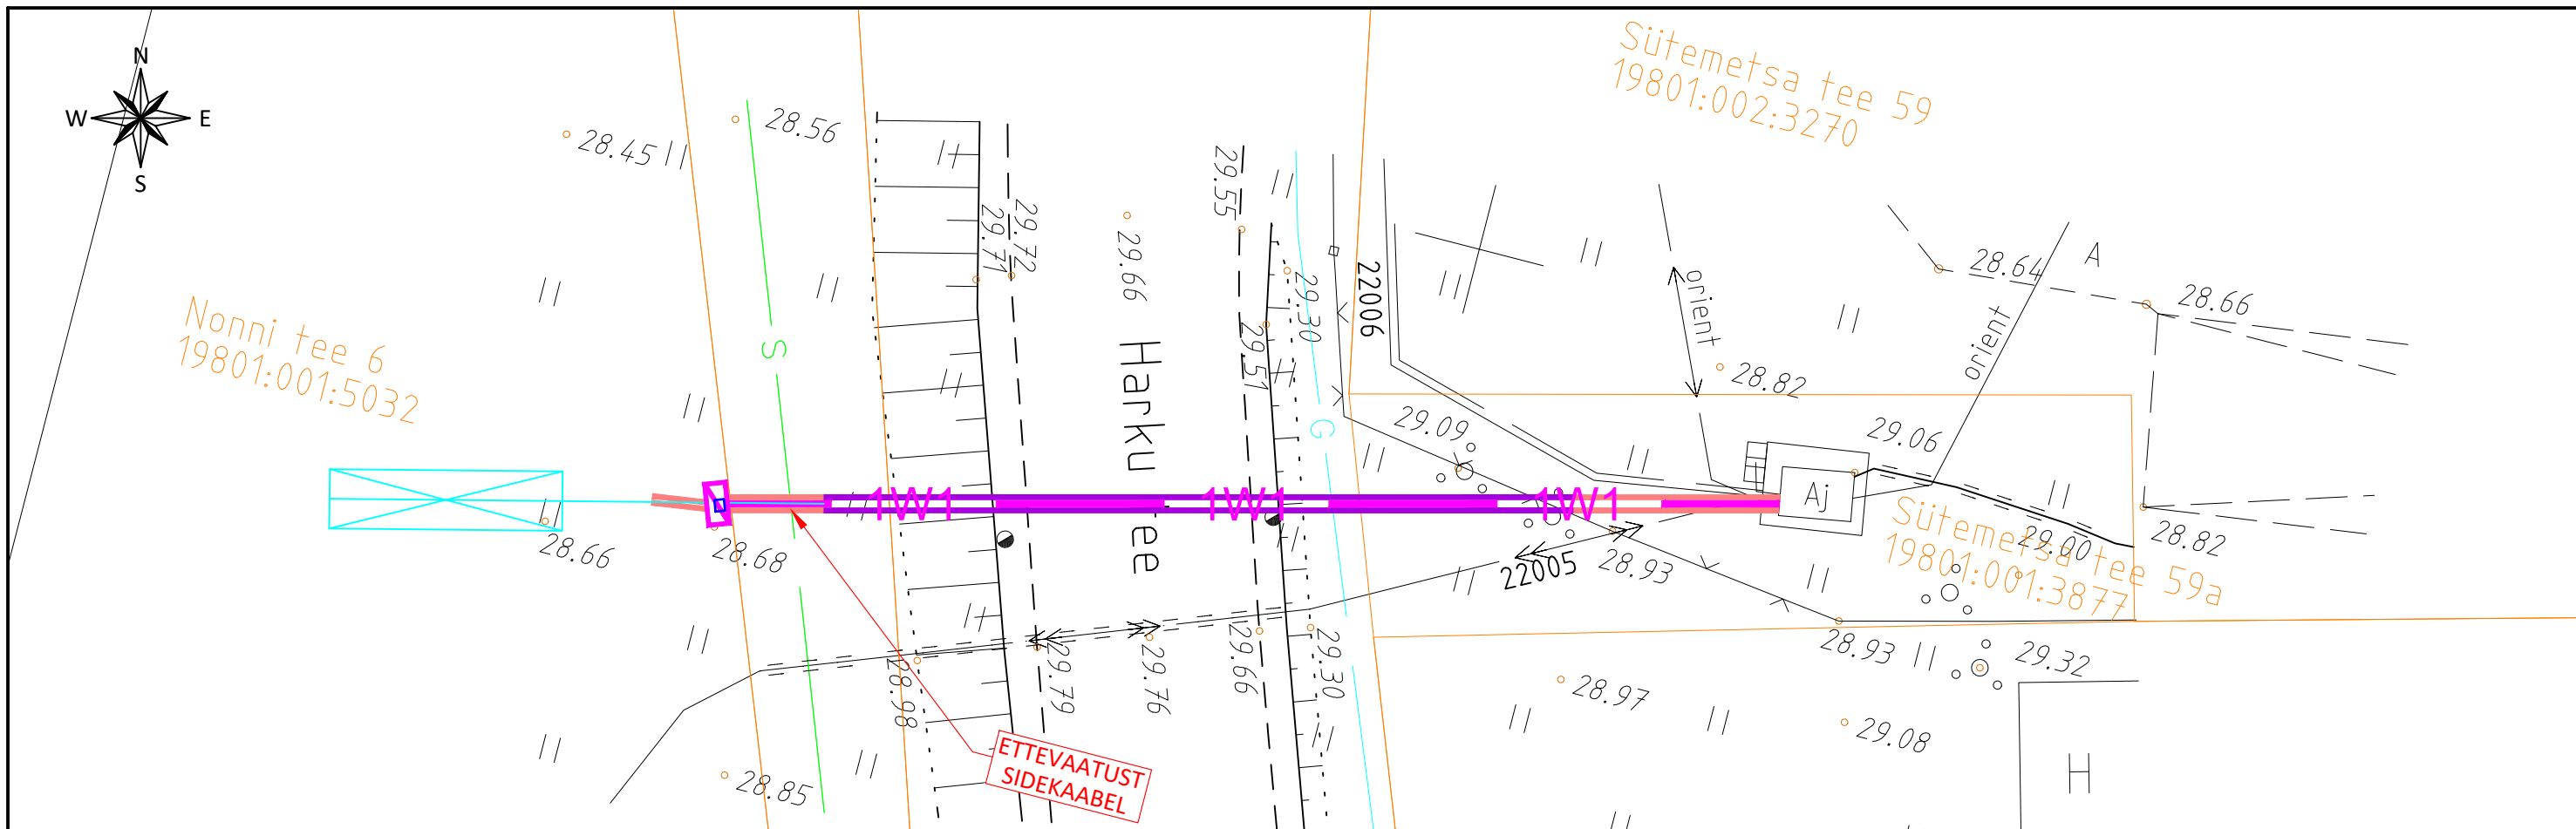

0,4 kV maakaabelliini ristumine (Ø110, 1250N)
Harku tee L24, 11191 Harku-Rannamõisa tee, Sütemetsa tee 59a

Tellija: Elektrilevi OÜ			Joonis: Ristmõõtkava	Joonise nr EL-05	Mõõtkava 1:200 / A4	Leht 1/1
Stadium	Tööprojekt		Töö nimetus:	Muudatus		Kuupäev
Koostas	R. Kerde		Nonni tee 6 kinnistu liitumine elektrivõrguga			
Kontrollis	V. Sooäär					
Proj.kood	LC0339		Aadress:	E-SERVICE ELEKTRITÖÖD Salve 2a Tallinn 11612 Tel: (+372) 6 701 066 www.eservice.ee Elektritööde reg.nr.: EL10360030-0001		
Töö nr	23_LH889557		Nonni tee 6, Rannamõisa küla, Harku vald, Harju maakond			
Kuupäev	14.03.2024		23_LH889557_TP_EL-01_Asend_240314_RK			