


Tartu maakond, Kambja vald, Külitse alevik, 3 Jõhvi-Tartu-Valga tee

M 1:1500

ISIKLIKU KASUTUSÕIGUSE SEADMISE PLAAN

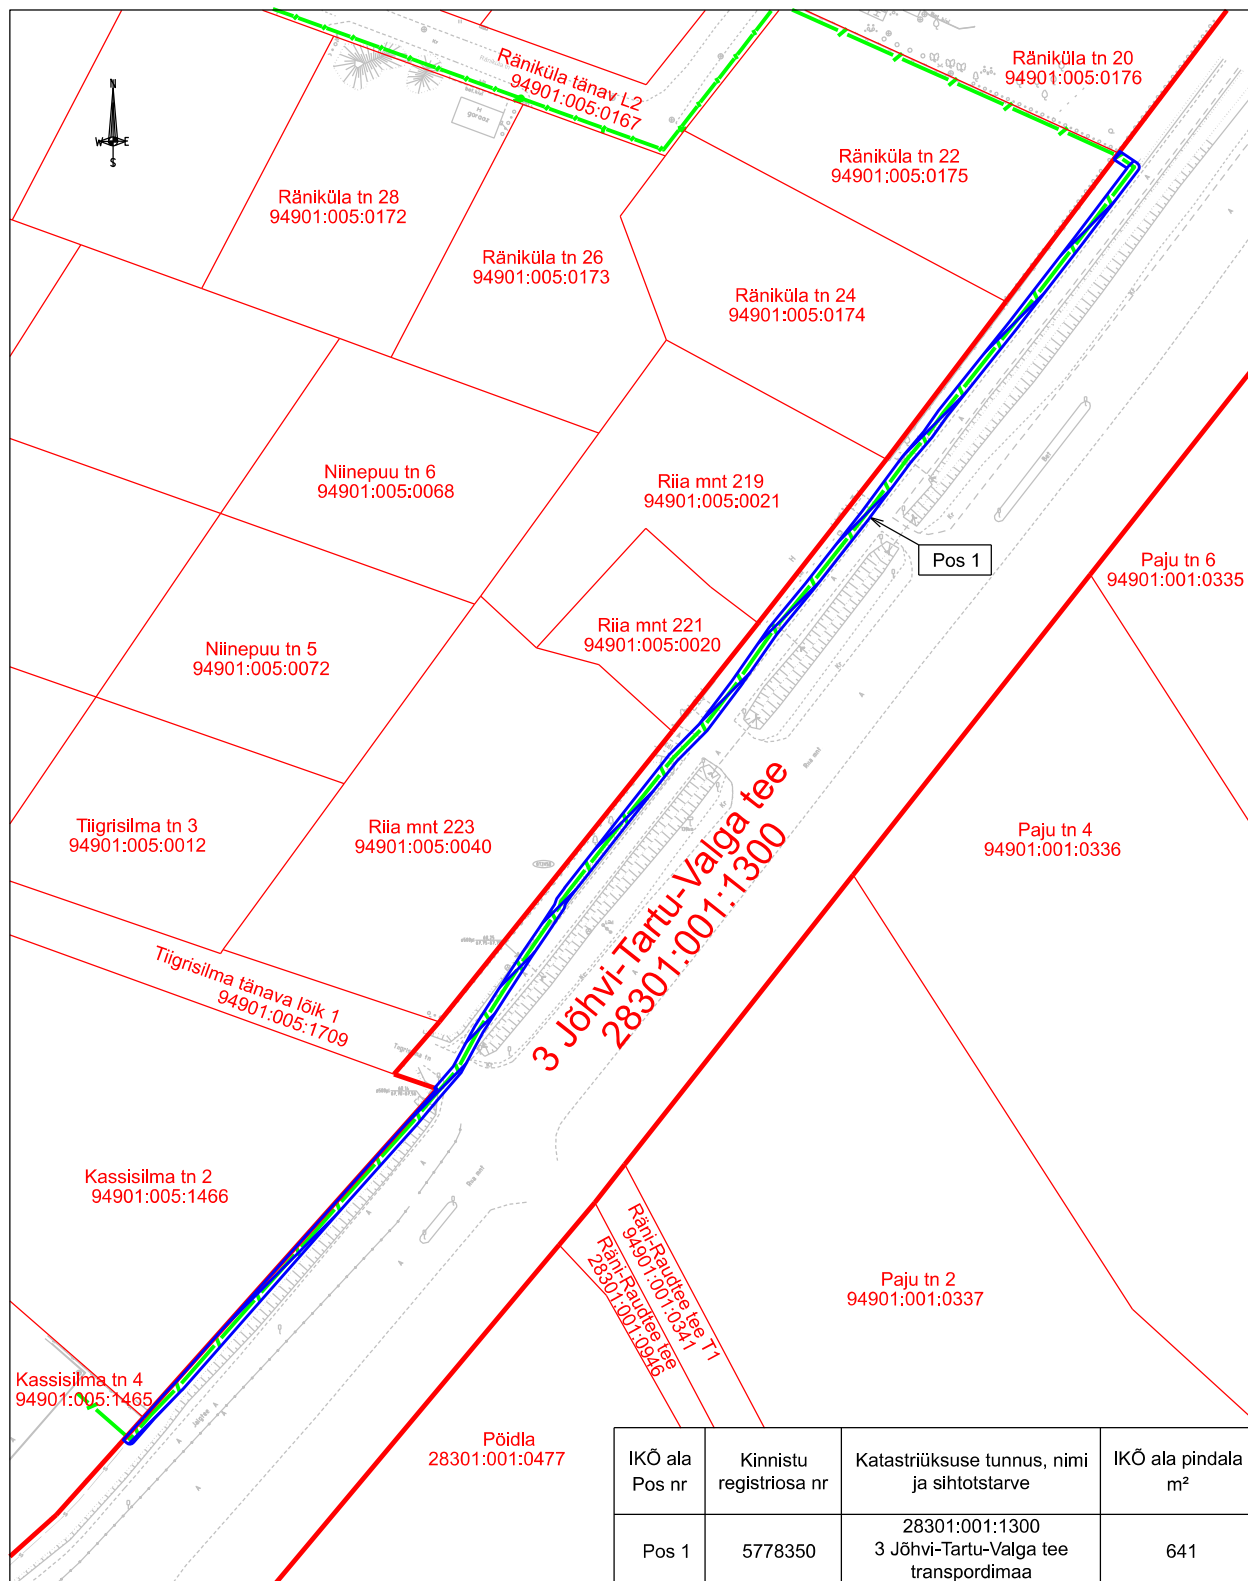

PARI ID: 1099130

MTR Halduse OÜ töö nr. P05-26
Tartu maakond, Kambja vald, Rāni alevik
Tulesāde lasteaia sideühendus

Ala plaani koostaja: Geospatial OÜ

Piirid laetud alla Maa-ametist seisuga 13.04.2026

- Isikliku kasutusõiguse ala 641 m²
- Koormatava katastriüksuse piir
- Katastriüksuste piirid
- Projekteeritud siderajatis