


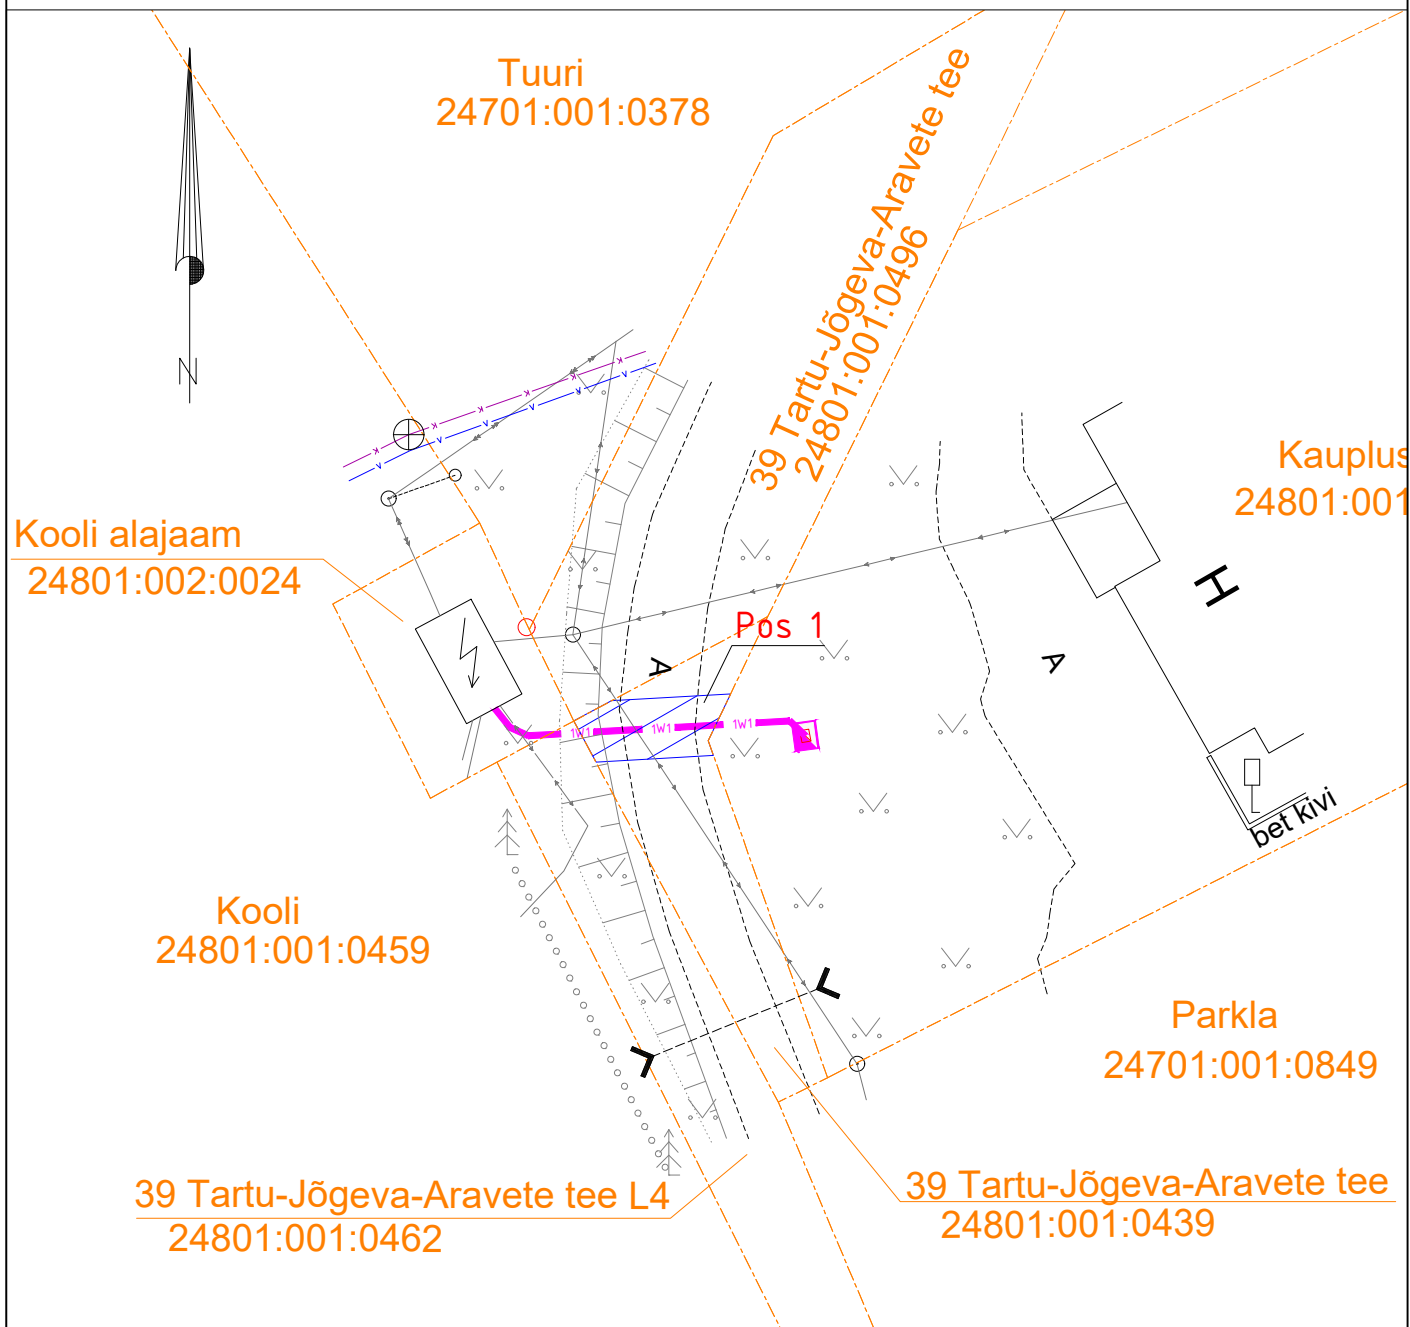


# Isikliku kasutusõiguse seadmise plaan

Jrk nr	IKÕ ala Pos nr (plaanil)	Kinnistu registriosa number	Katastriüksuse tunnus, nimi ja sihtotstarve;	Ala pindala ruutmeetrites m²
1.	POS 1	3074350	24801:001:0439 39 Tartu-Jõgeva-Aravete tee transpordimaa	9



 Isikliku kasutusõiguse seadmise ala  
 Katastriüksuste piirid

 1W1 Projekteeritud Elektrilevi 0,4kV kaabel kaablikaitsekorus  
 Projekteeritava maakaabli pikkus 4,5m

Projekti nimi / aadress Kaupluse kinnistul autolaadija liitumine elektrivõrguga Vaimastvere küla, Jõgeva vald, Jõgeva maakond			Töö nr LC3134	
Koostaja	Janno Lütt AS Stik-Elekter / Projektseerija Tel: 53400127 / E-post: janno@stik-elekter.ee	Mõõtkava M 1:250	Leht / formaat Leht 1 / A4	Kuupäev 10.02.2025