Märkused

1. Projekti koostamisel oli aluseks Kirjanurk OÜ poolt 5.10.2022 koostatud töö nr. 8499P.
2. Koordinaadid L-EST 97 koordinaatide süsteemis. Kõrgused EH2000 süsteemis.
3. Sidetrassi paigaldussügavus haljasalal on 0,5m ja tee all 1,0m, v.a. riigitee maaüksusel, kus paigaldamissügavus peab olema 1,0m ja ristumisel kõrvalmaanteega 1,5m.
4. Tööde teostamisel tuleb lähtuda liinirajatiste kaitsevööndis tegutsemise eeskirjast.
5. Töid tuleb teostada vastavalt kõikidele kehtivatele seadustele, normidele, sdandarditele, nõuetele ja tehnoloogiatele.
6. Enne ehitustööde alustamist määrata olemasolevate kommunikatsioonide täpsed sügavused.
7. Peale tööde lõppu tihendada trassi paigaldusjälg ja taastada eelnev olukord.
8. Korrastada ja taastada riigiteemaal haljastus kasvumulla ja murukülviga vastavalt "Teetööde tehniliste kirjeldusteæpeatükkis nr 9-Maastikukujundustööd" toodud kvaliteedinõuetele.

VT1775 Lohusuu
Leht 1

TINGMÄRGID:

- KATASTRIÜKSUSTE PIIRID
- PROJEKTEERITUD MIKROTORU PINNASES
- PROJEKTEERITUD KAITSETORU D=110mm 1250N
- PROJEKTEERITUD KAITSETORU D=100mm 750N
- PROJEKTEERITUD MARKERPALL
- PROJEKTEERITUD PLASTKAEV
- PROJEKTEERITUD TUNNUSPOST
- PROJEKTEERITUD SIDEKAPP
- DP PROJEKTEERITUD VAHEJAOTUSKAPP MASTIL
- PUURIMISKAEVIK
- PROJEKTEERITUD MAST
- OLEMASOLEV SIDE KAABLIKANALISATSIOON
- OLEMASOLEV MADALPINGE ÕHULIIN
- PROJEKTEERITAV ÕHULIIN
- PROJEKTEERITAV KLIENDIÜHENDUS ÕHULIINIGA
- LP PROJEKTEERITAV LIITUMISPUNKT

MÄRKUSED:
Kõrgused EH2000 süsteemis
Koordinaadid L-EST97 süsteemis
Plaanil kajastatud piirid Maa-ameti andmete põhjal seisuga 13.10.2022 . (kihil "PIIR" esitatud piirijoonte asukohad on informatiivsed)

Töö nr. 8499P VT1775		Objekt: Mustvee vald Lohusuu alevik Enefit Connect sidevõrk			koostatud: 13.10.2022
Objekti aadress		Mõõtkava 1:500	Leht 1	Lehti 6	fail: 8499P VT1775 Asendiplaan
Koostas	L.Jänes	Joonis: Asendiplaan			
Kontrollis	H.Jürmann				

Kirjanurk
EEG000316; 686 MA-k
TEL003987
Hiievälja tee 20 Oru küla
Kose vald Harju maakond
tel: +37257503312

VT1775 Lohusuu
Leht 2

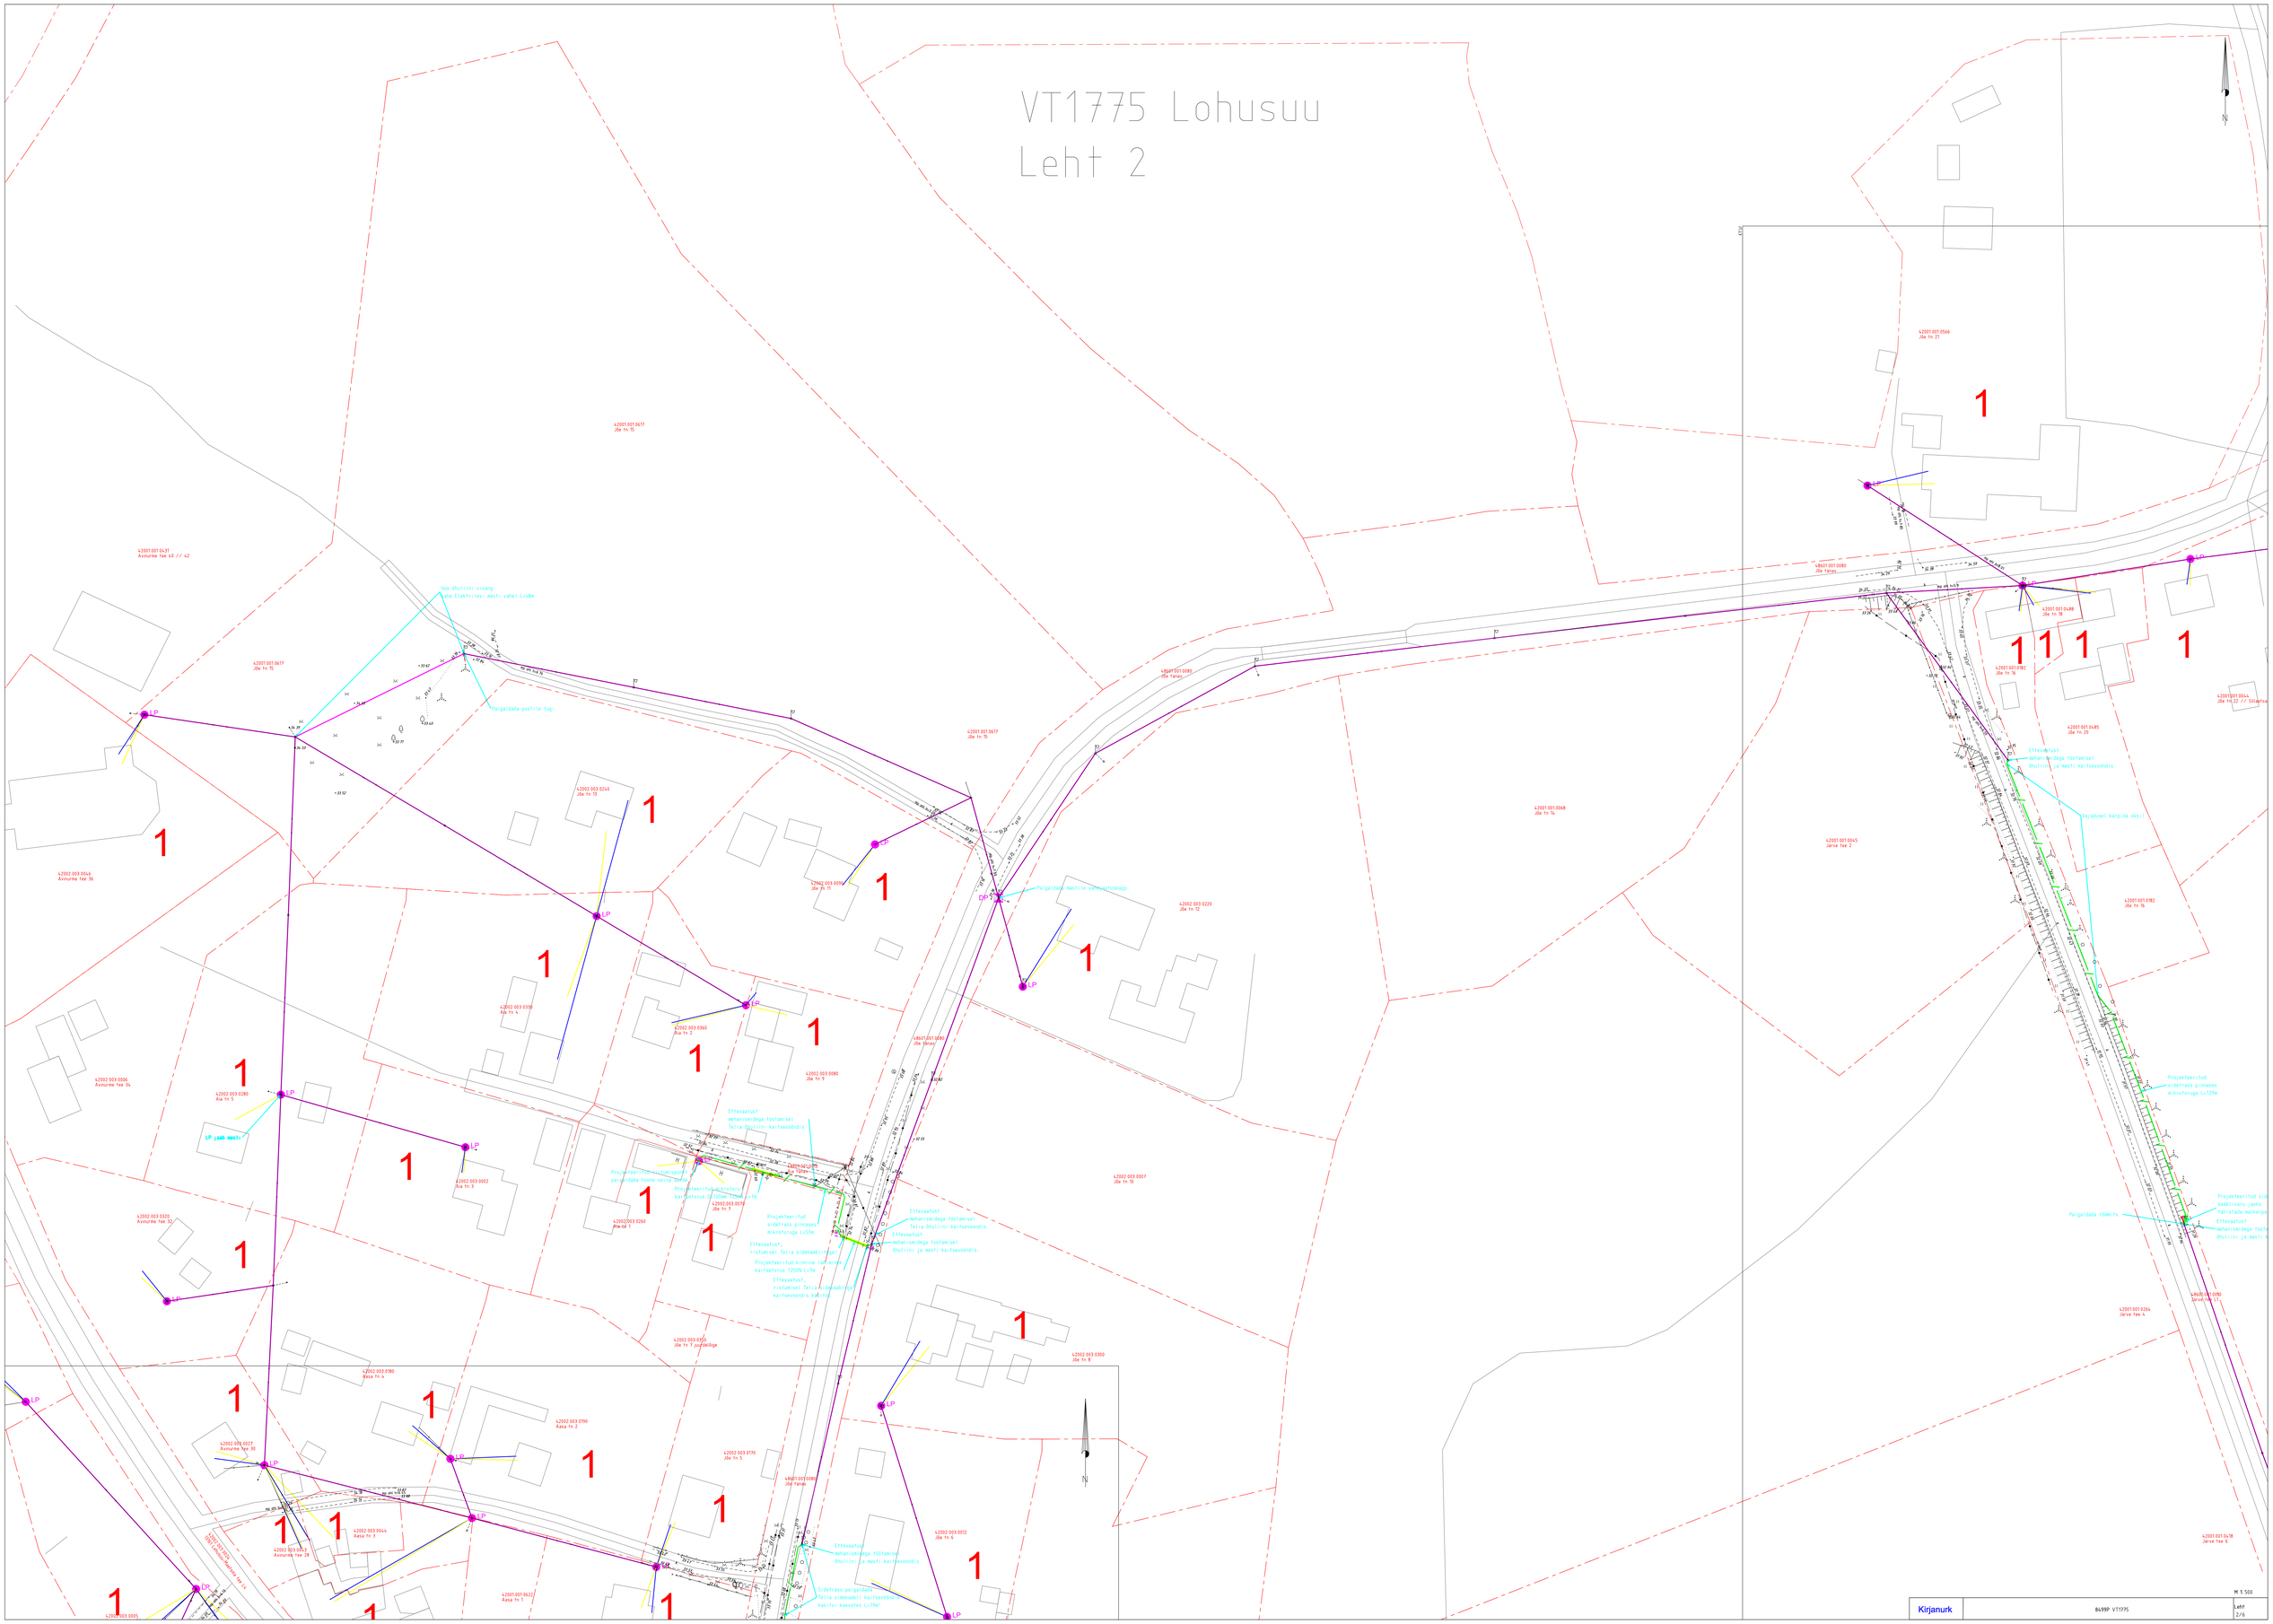

Kirjanurk	84999P VT1775	Leht 2/6

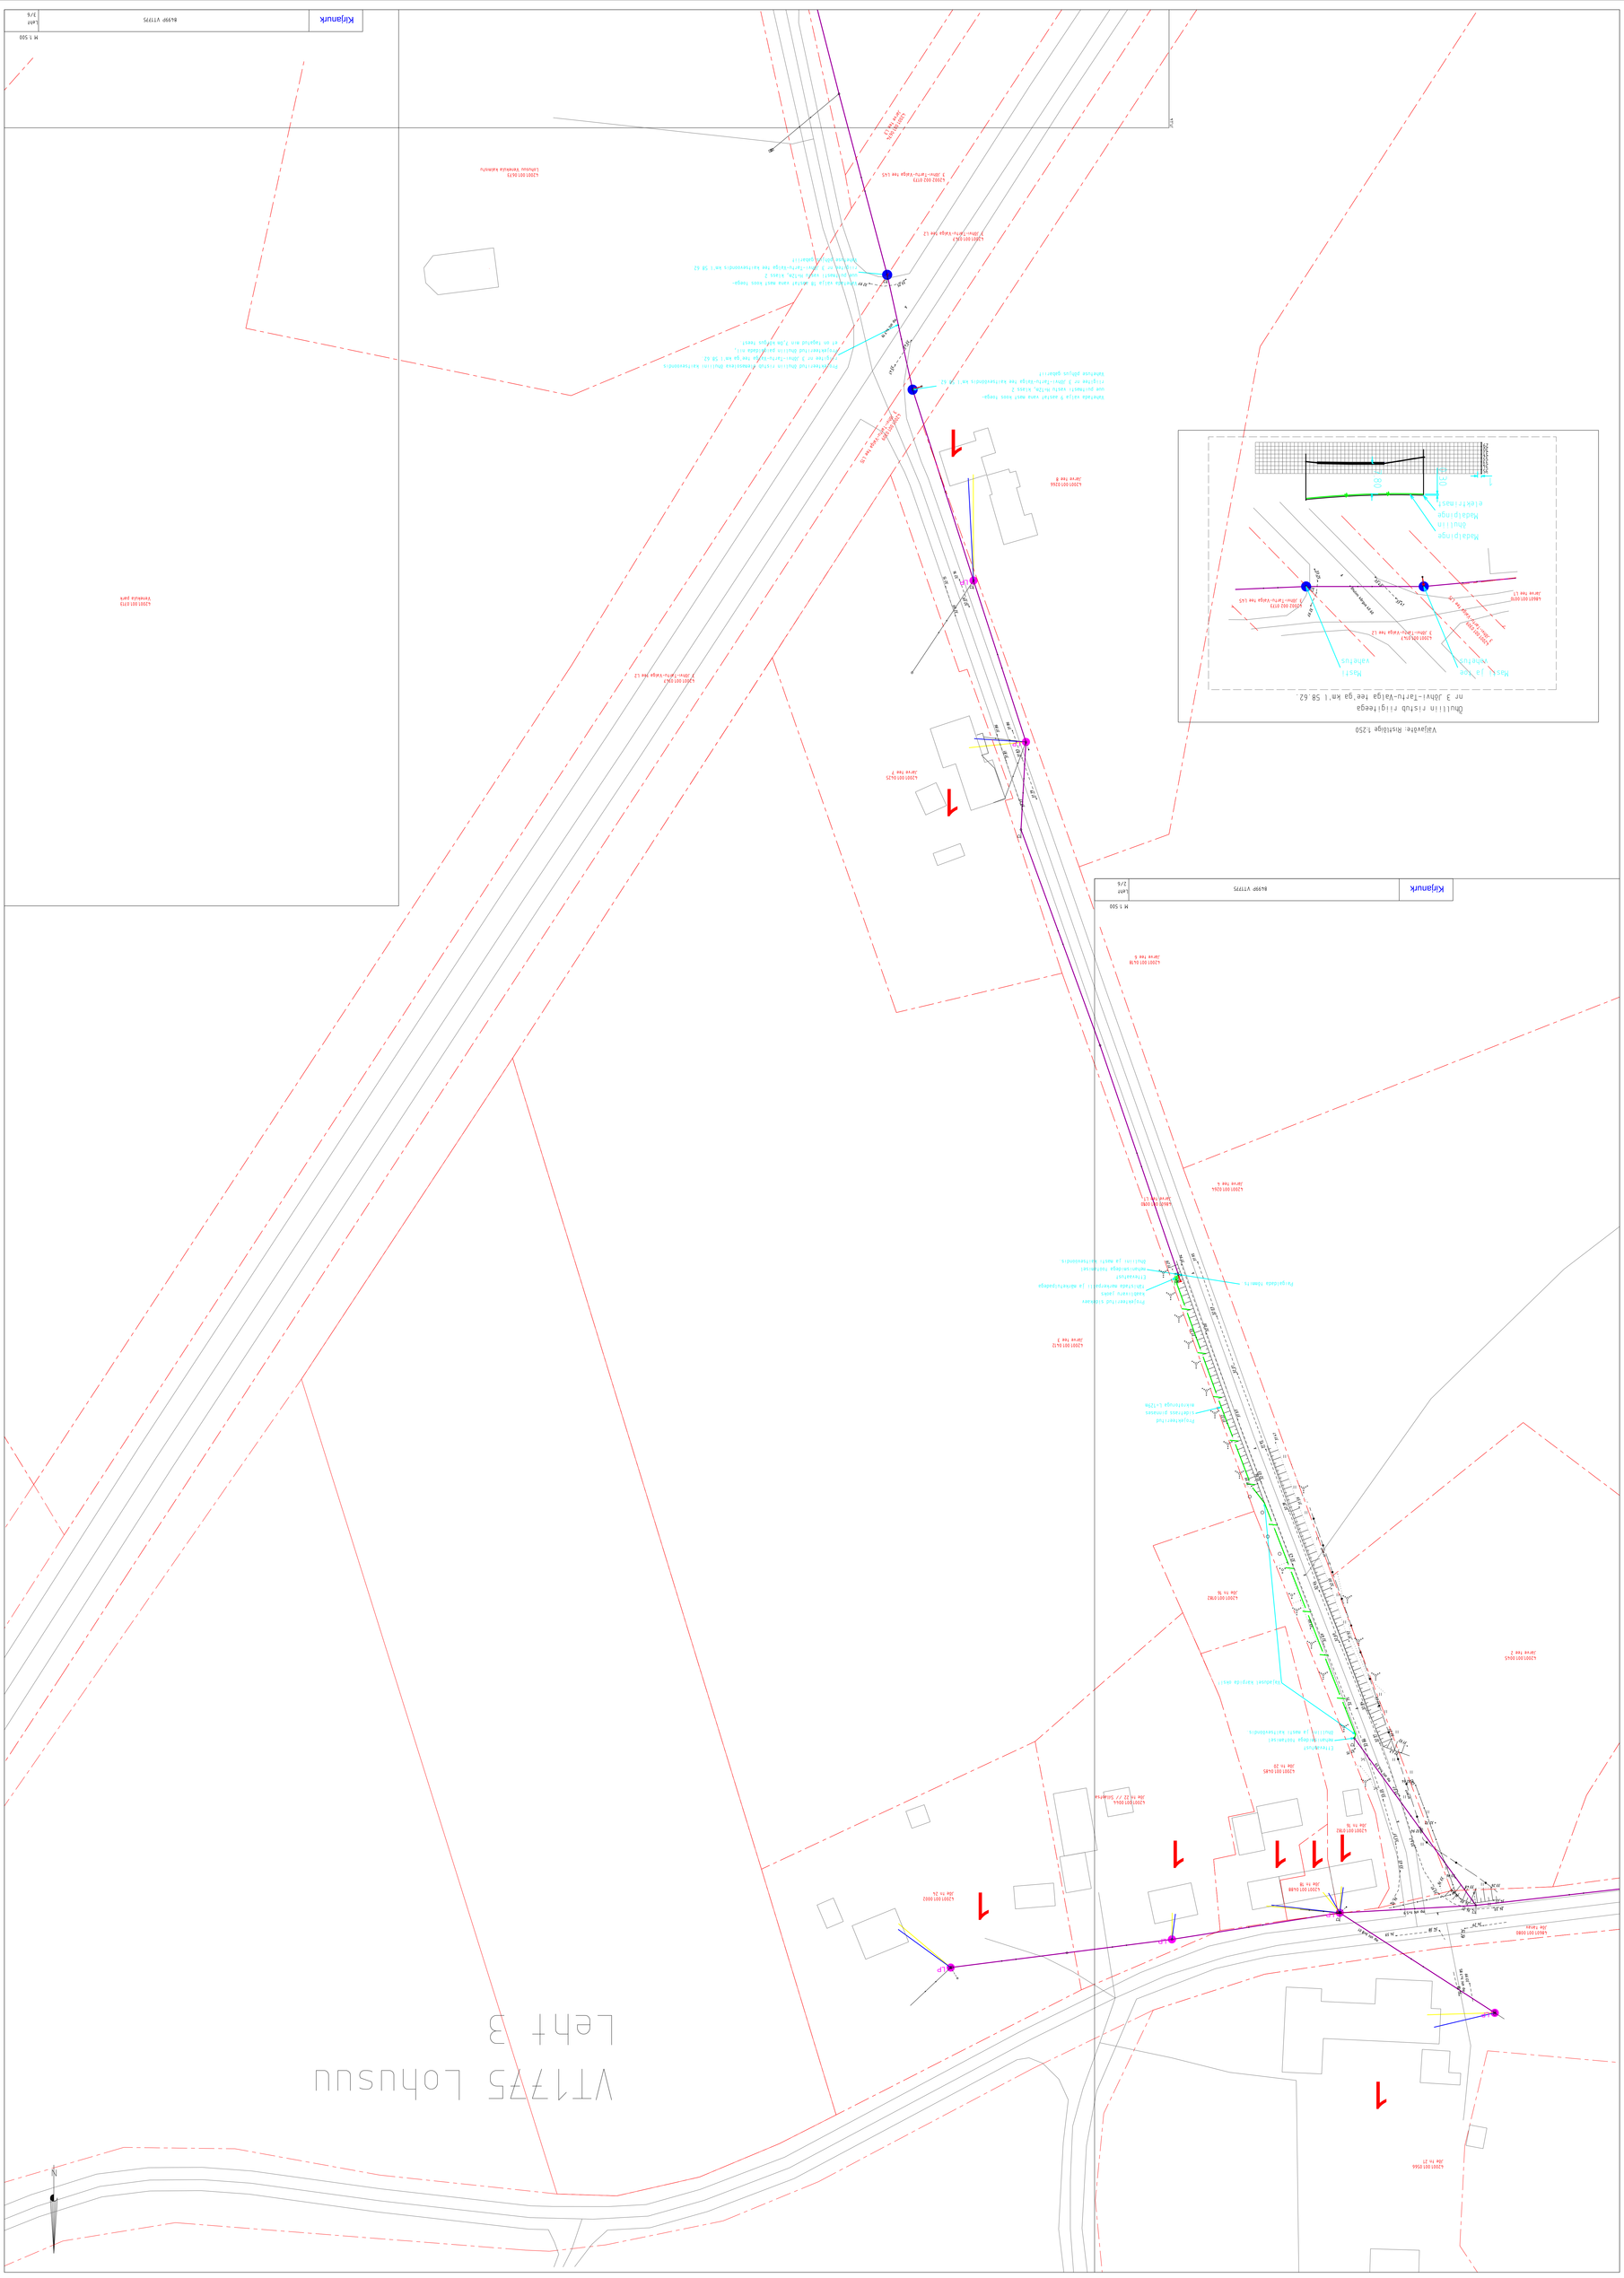
VT1725 Lohusuu
Leht 3
Kilganurk
Kilganurk

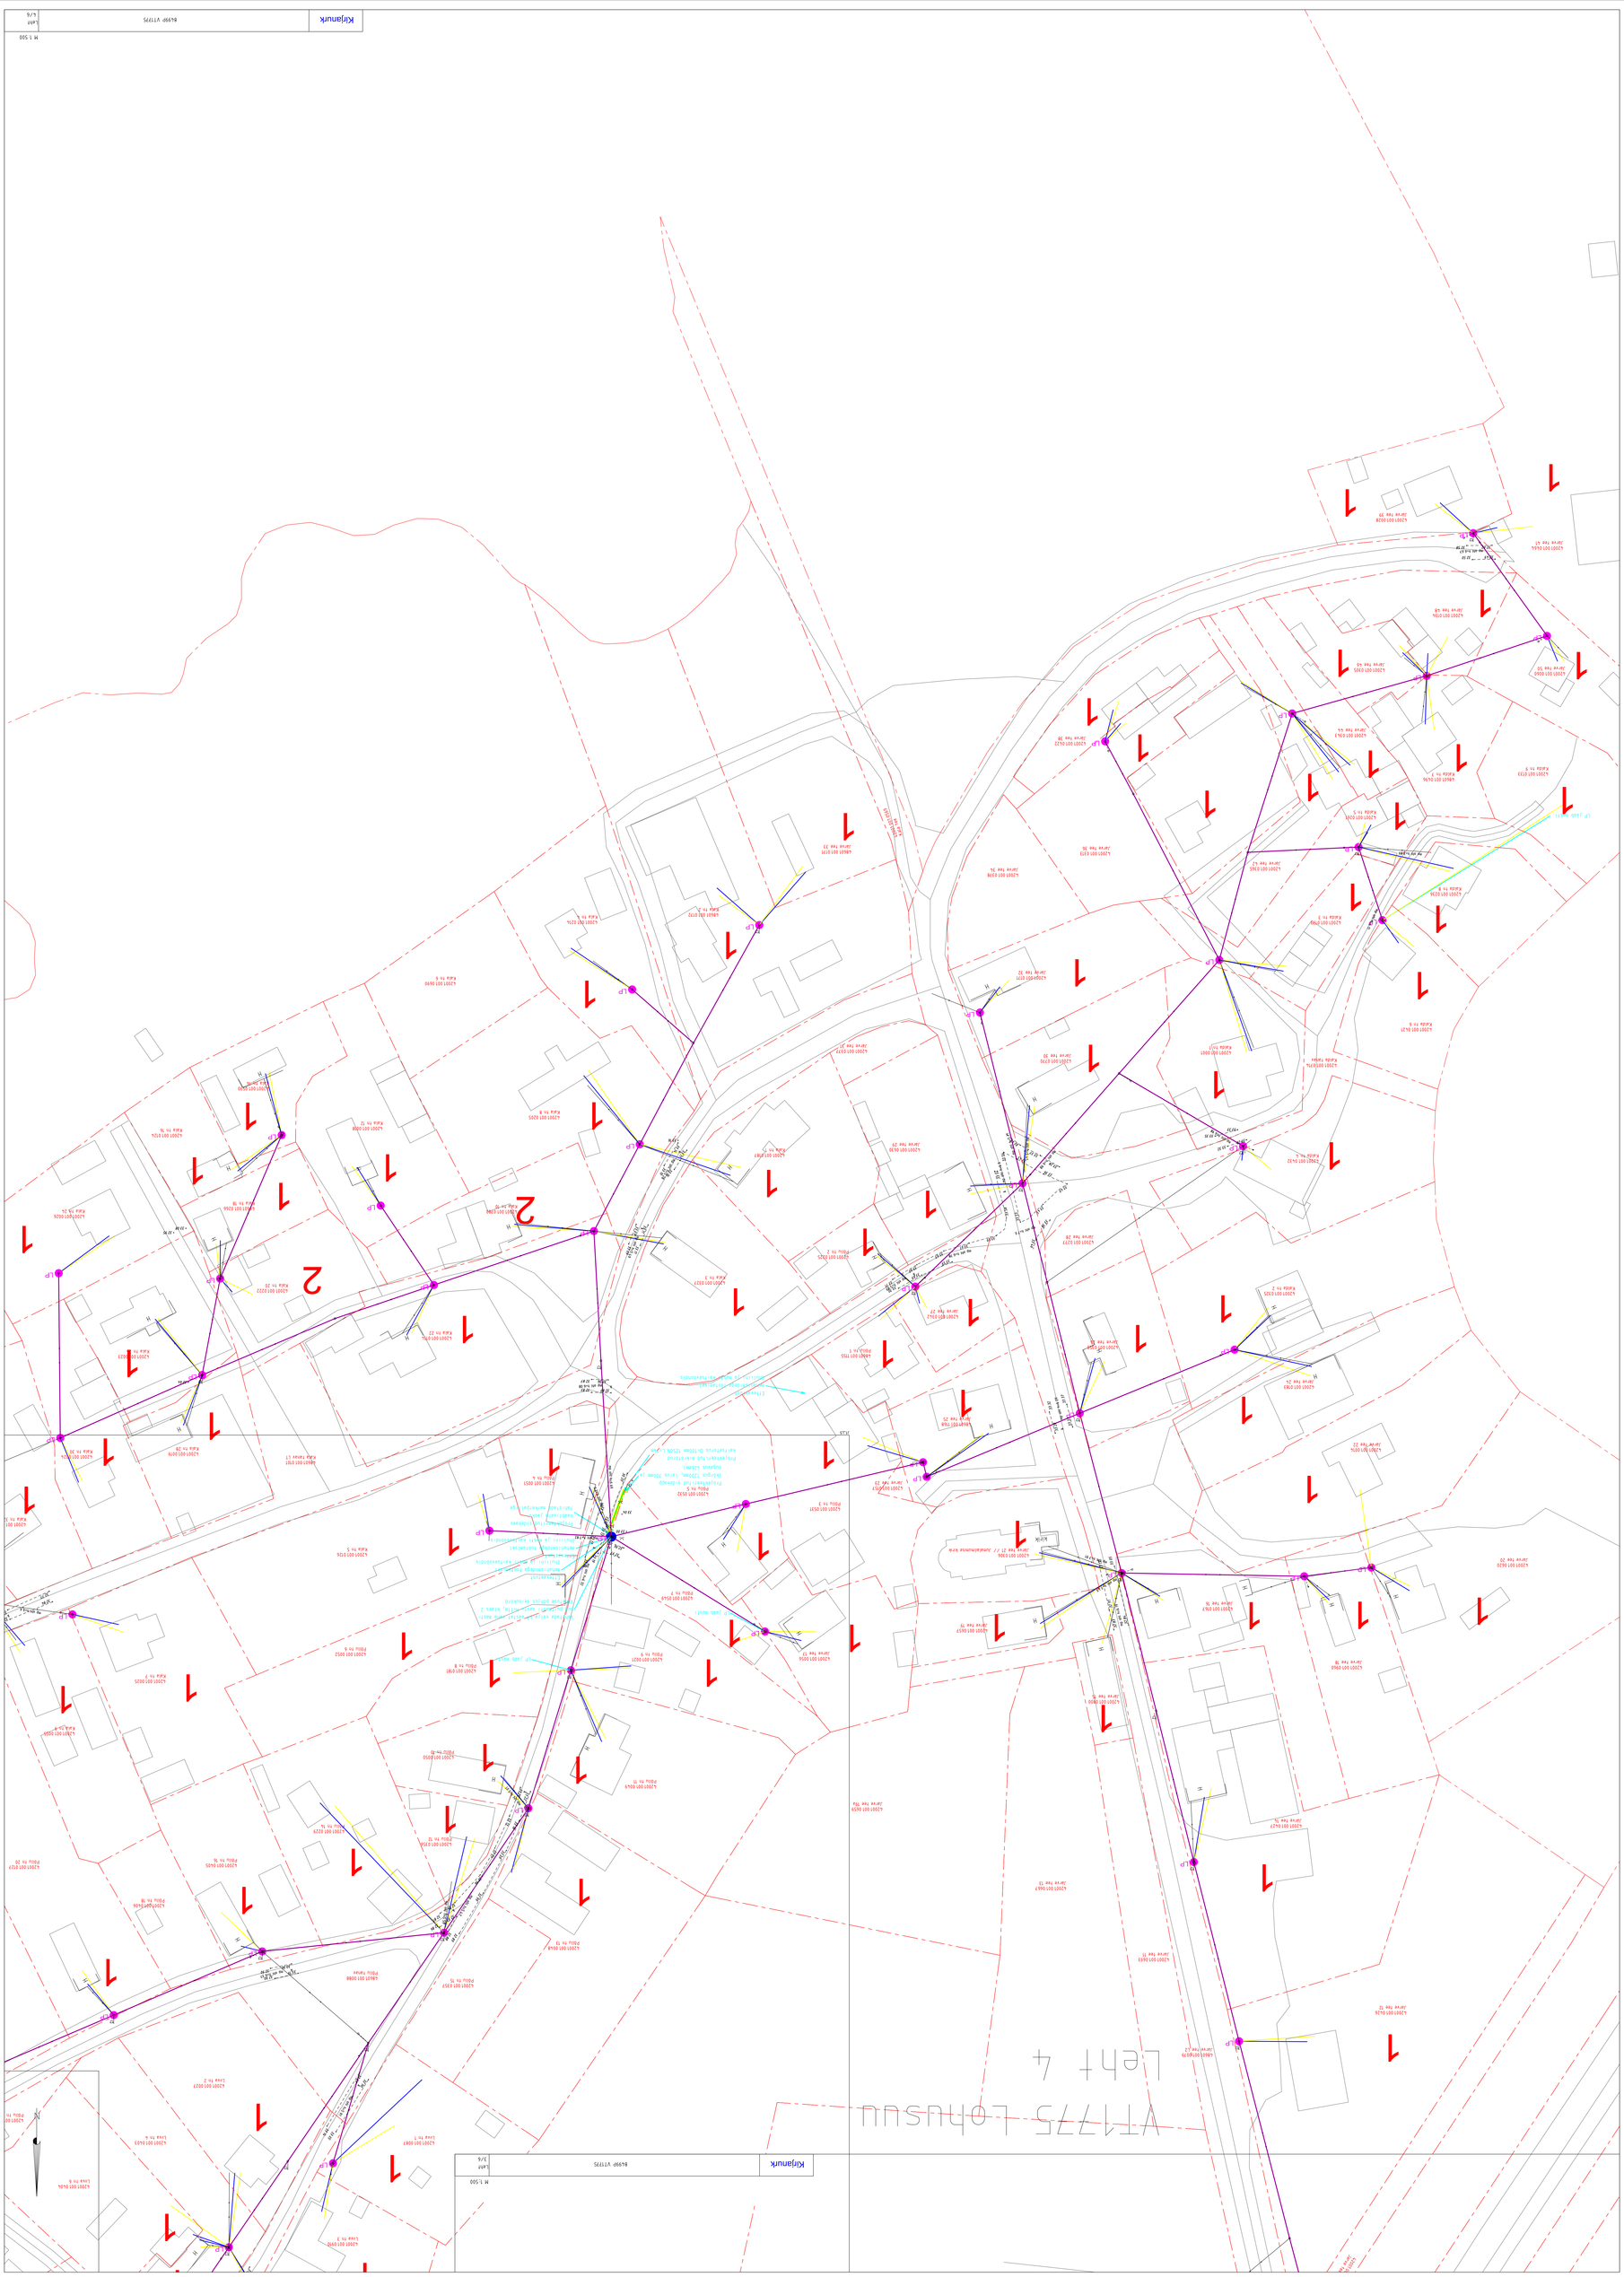
VT1775 Lõhusuu
Leht 4
Kiljanurk
84990 V11775
M 1:500
L/6
L&P

VT1775 Lohusuu
Leht 5

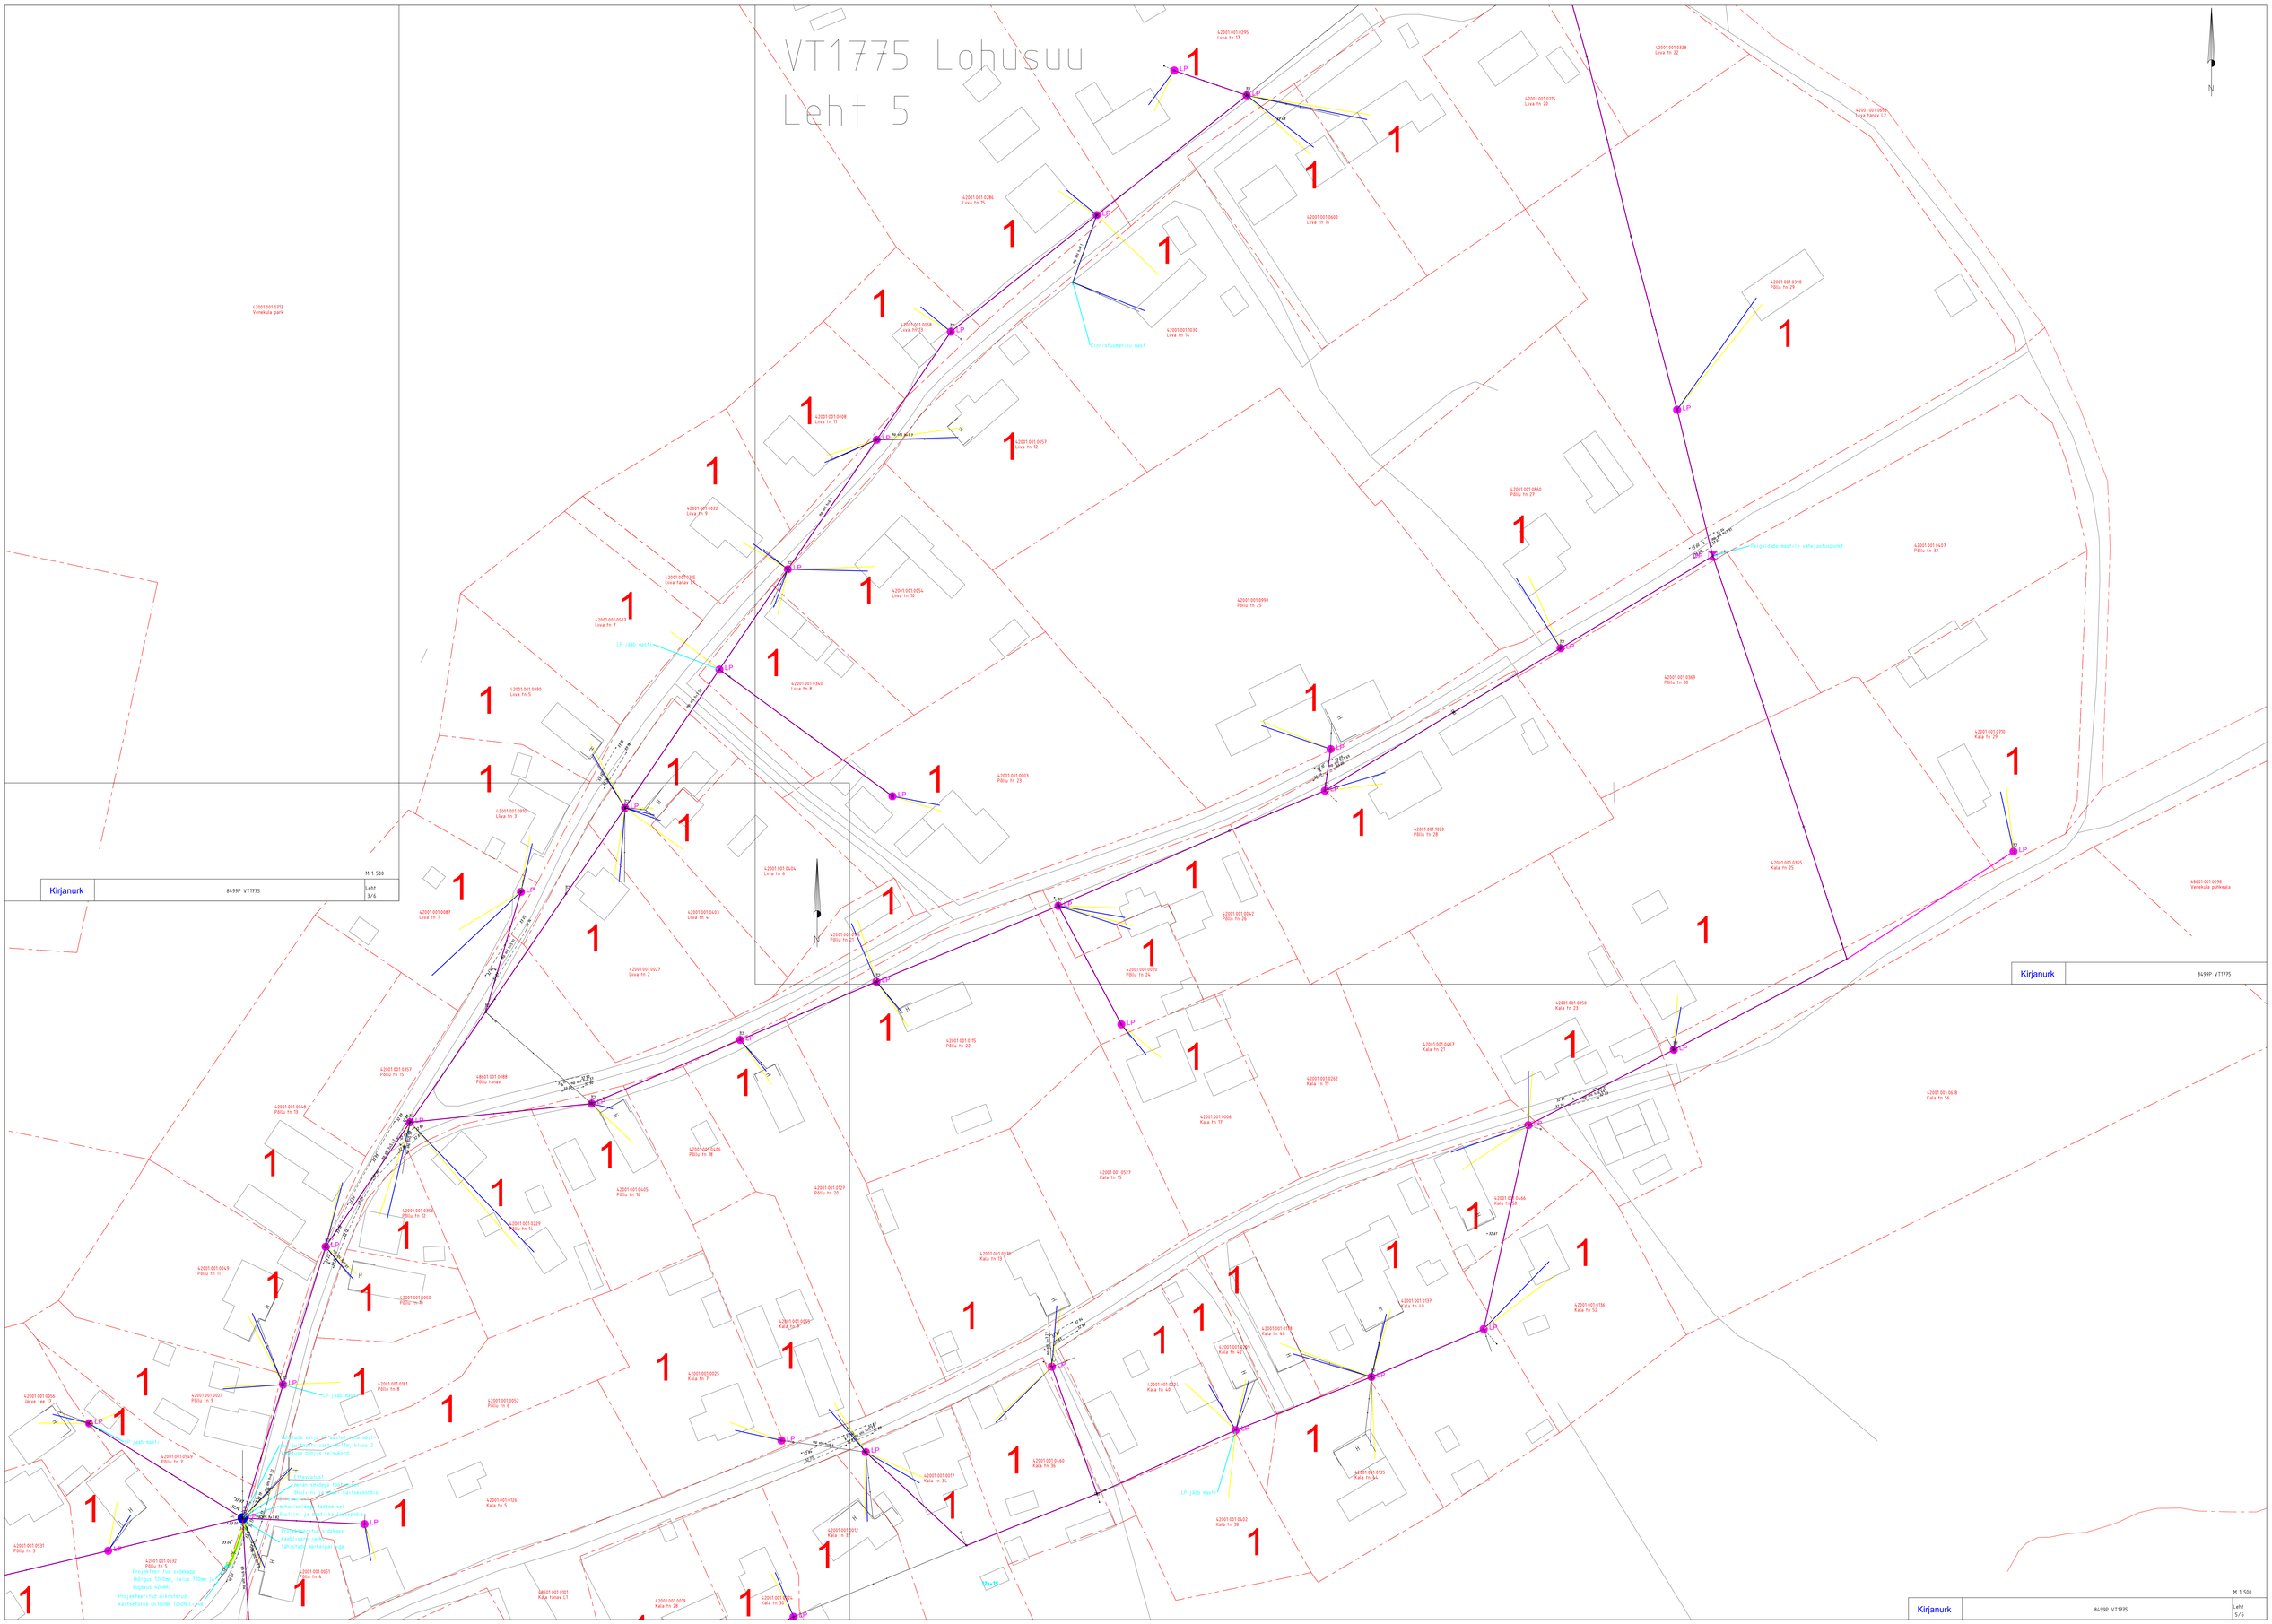

VT1775 Lohusuu
Leht 6

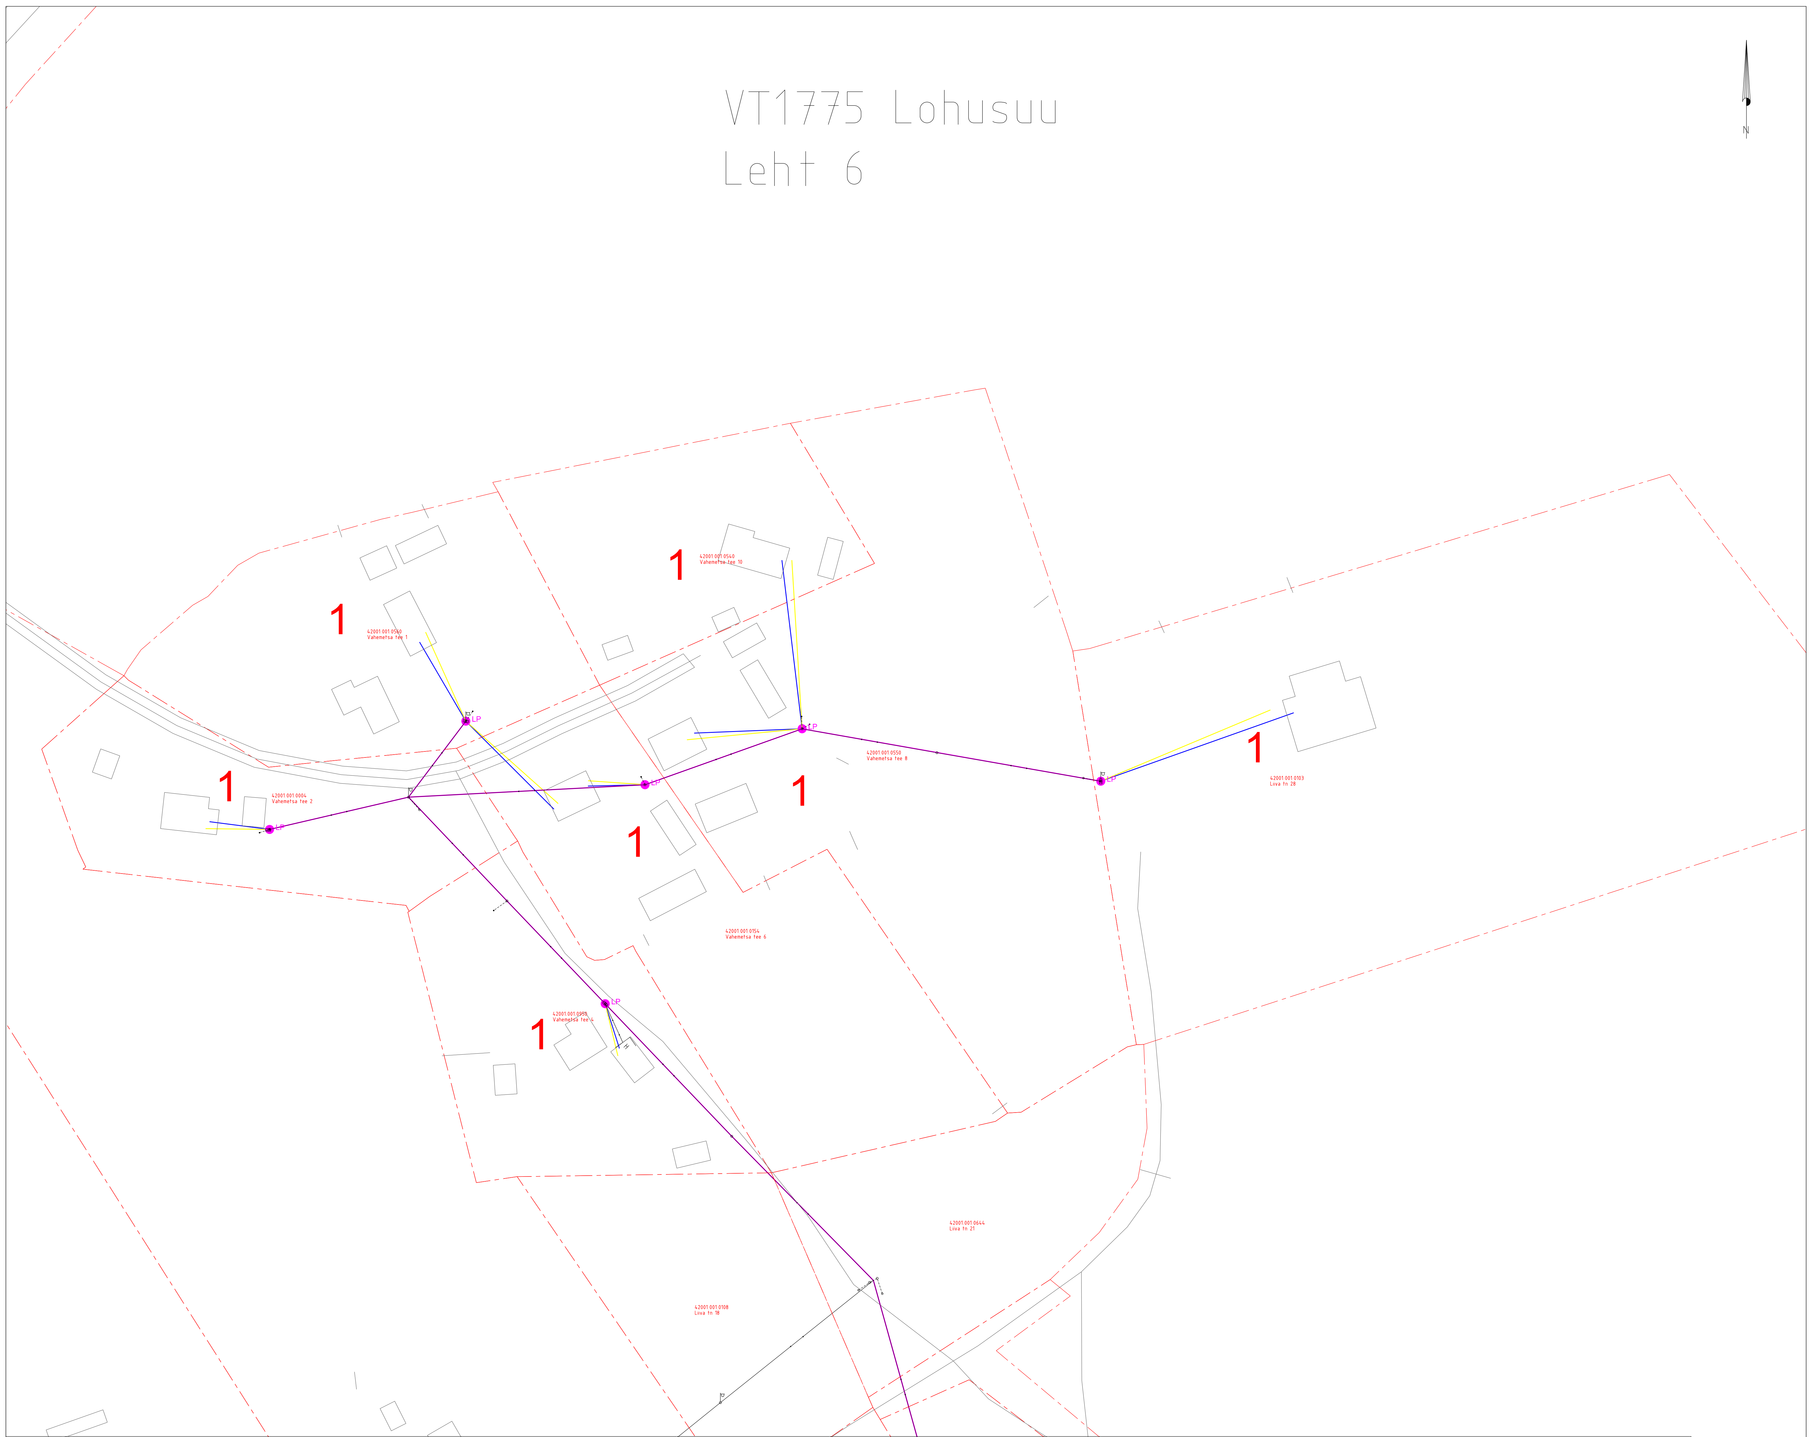

VT1775 Lohusuu
Leht 5

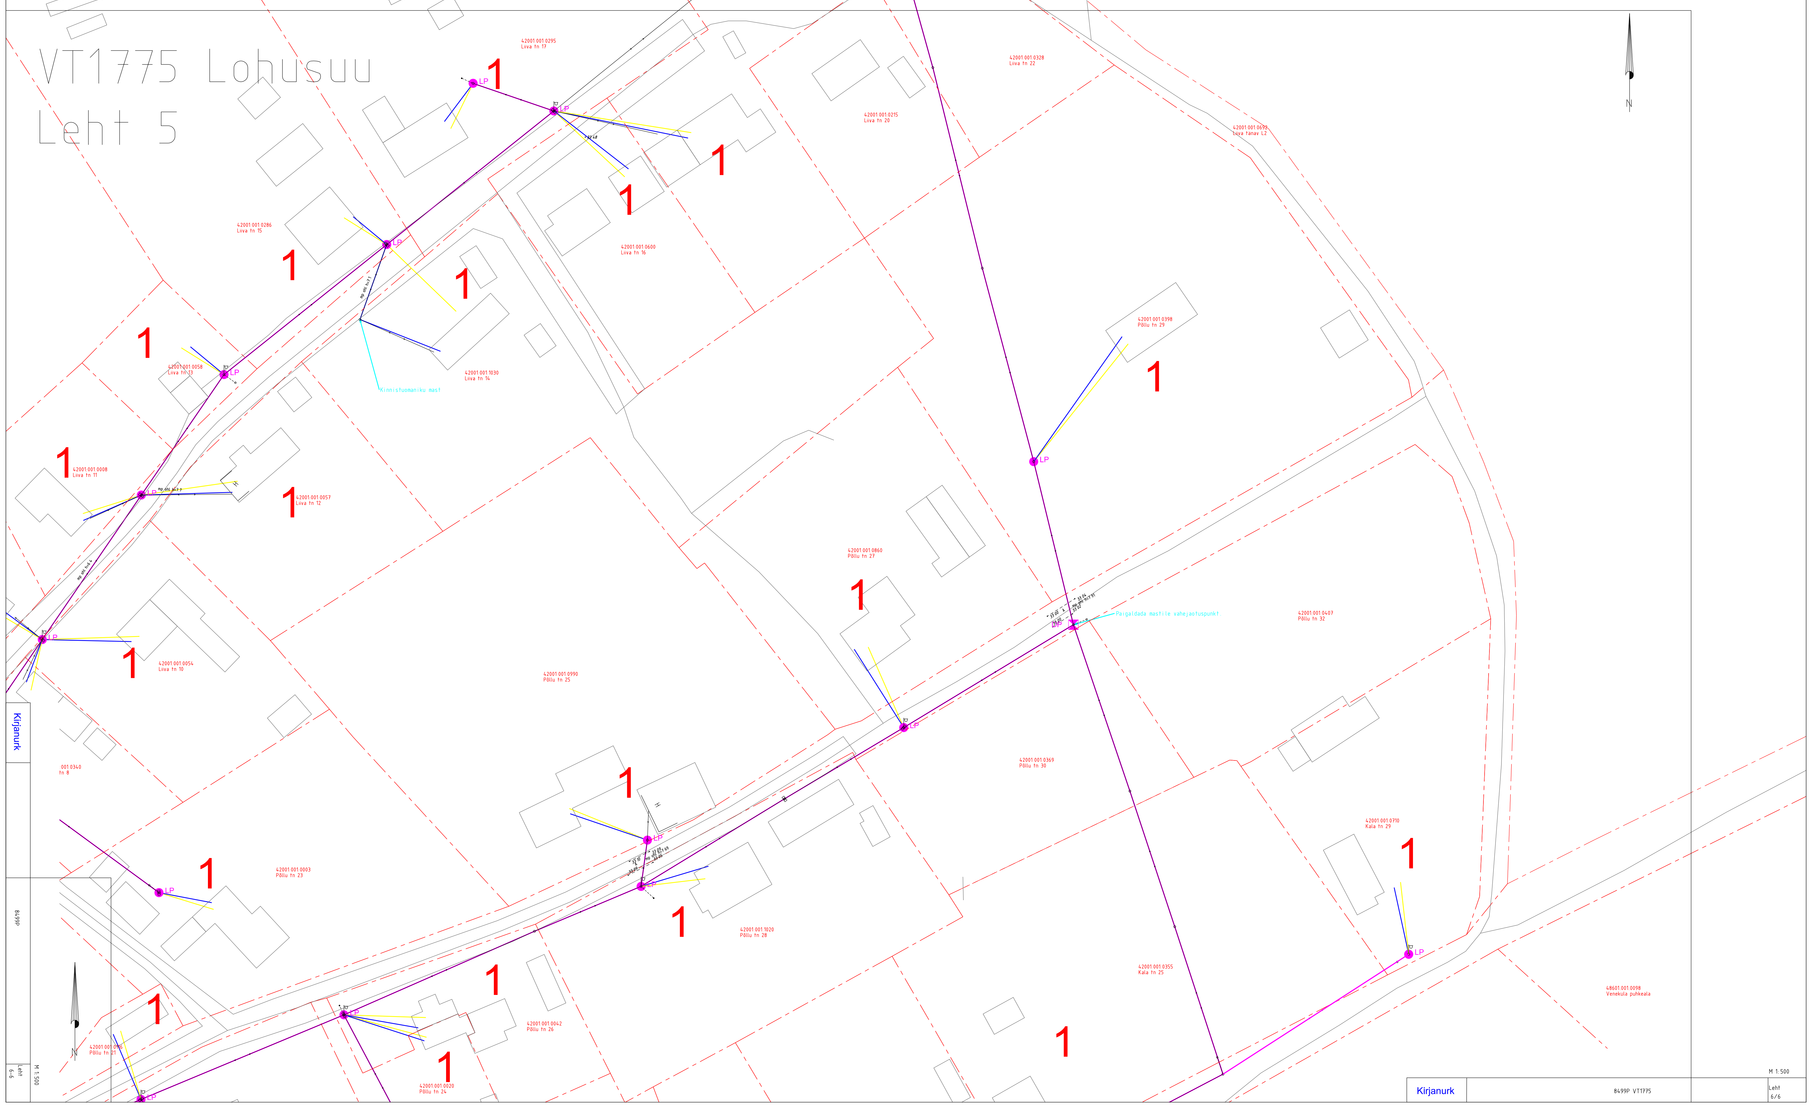

Kirjanurk

8499P

M 1:500

Leht 5/6

Kirjanurk | 8499P VT1775 | M 1:500 | Leht 6/6