VT1540 Kureküla alevik
Leht 1
Märkused
1. Projekti koostamisel oli aluseks Kirjanurk OÜ poolt 12.10.2022 koostatud töö nr. 8721G.
2. Koordinaadid L-EST 97 koordinaatide süsteemis. Kõrgused EH2000 süsteemis.
3. Sidetrassi paigaldussügavus haljasalal on 0,5m ja tee all 1,0m, v.a. riigitee maaüksusel, kus paigaldamissügavus peab olema haljasalal 1,0m ning truubi all 1,0m.
4. Tööde teostamisel tuleb lähtuda liinirajatiste kaitsevööndis tegutsemise eeskirjast.
5. Töid tuleb teostada vastavalt kõikidele kehtivatele seadustele, normidele, sdandarditele, nõuetele ja tehnoloogiatele.
6. Enne ehitustööde alustamist määrata olemasolevate kommunikatsioonide täpsed sügavused.
7. Peale tööde lõppu tihendada trassi paigaldusjälg ja taastada eelnev olukord.
8. Korrastada ja taastada riigiteemaal haljastus kasvumulla ja murukülviga vastavalt "Teetööde tehniliste kirjeldusteαpeatükkis nr 9-Maastikukujundustööd" toodud kvaliteedinõuetele.
N
Taastatav haljasala
1,0
Murukülv
Kasvupinnas 15cm
Täitematerjal (k=0,92)
hoiatuslint
mikrotorustik
Ol. olev pinnas
min 1,0m
0,3m
Õhulliin ristub riigiteega
nr 22164 Kureküla tee km'l 0.91.
Projekteeritud mast
17101:001:0003
Kureküla park
17101:001:0629
Tiigi tänav
66601:001:0102
Mõisa tn 2
66601:004:0029
Mõisa tn 1
66601:004:0014
22164 Kureküla tee
Projekteeritud sideõhuliin
Madalpinge õhuliin
Madalpinge elektrimast
Õhulliin ristub riigiteega
nr 22164 Kureküla tee km'l 0.99.
Vahetatav mast
66601:004:0022
Mõisa tn 6
66601:001:0270
Pargi tänav
66601:004:0018
Pargi tn 1
Õhulliin kulgeb riigitee
nr 22164 Kureküla tee kaitsevööndis km'l 1.099.
Projekteeritud mast
66601:004:0159
Saare tee L1
66601:004:0052
Saare tee 2
66601:004:0220
Pargi tn 2
Tüüp ristmevälja joonis ristumisel asulasisese teega
Madalpinge elektrimast
Olemasolev madalpinge õhuliin
Paigaldatav sideõhuliin
min 5,0m
0.30
∗Ühisriputusse paigaldatav sideõhuliin paigaldada olemasoleva elektriõhuliini alla tagades terve visangu ulatuses õhuliinide vahe min 0,3m.
Ühisriputusse paigaldatavate sideõhuliinide puhul tagada asulasiseste teedega ristumisel min 5,0m kõrgus maapinnast rippe madalaimas osas.
Ristumine asulasisese teega
∗Ühisriputusse paigaldatav sideõhuliin paigaldada olemasoleva elektriõhuliini alla tagades terve visangu ulatuses õhuliinide vahe min 0,3m.
Ühisriputusse paigaldatavate sideõhuliinide puhul tagada valla teedega ristumisel min 5,0m kõrgus maapinnast rippe madalaimas osas.
Projekteeritud õhuliini paigaldamine olemasolevale õhuliinile
∗Ühisriputusse paigaldatav sideõhuliin paigaldada olemasoleva elektriõhuliini alla tagades terve visangu ulatuses õhuliinide vahe min 0,3m.
Haljastuse taastamine 553m2
66601:004:0242
Alakeerdi
66601:004:0243
Alakeerdi
66601:004:0248
Veski
66601:004:0338
Noorma-Otsa
66601:001:0033
Kraavi
17101:001:0355
Kureküla bussipeatus
66601:004:0015
47 Sangla-Rõngu tee
TINGMÄRGID:
KATASTRIÜKSUSTE PIIRID
PROJEKTEERITUD MIKROTORU PINNASES
PROJEKTEERITUD KAITSETORU D=110mm 1250N
PROJEKTEERITUD MARKERPALL
PROJEKTEERITUD PLASTKAEV
PROJEKTEERITUD TUNNUSPOST
PROJEKTEERITUD SIDEKAPP
PUURIMISKAEVIK
PROJEKTEERITUD MAST
PROJEKTEERITUD TÕMMITS
OLEMASOLEV SIDE KAABLIKANALISATSIOON
OLEMASOLEV MADALPINGE ÕHULIIN
PROJEKTEERITAV ÕHULIIN
PROJEKTEERITAV KLIENDIÜHENDUS ÕHULIINIGA
PROJEKTEERITAV LIITUMISPUNKT
TAASTATAV HALJASALA
MÄRKUSED:
Kõrgused EH2000 süsteemis
Koordinaadid L-EST97 süsteemis
Plaanil kajastatud piirid Maa-ameti andmete põhjal seisuga 20.10.2022 . (kihil "PIIR" esitatud piirijoonte asukohad on informatiivsed)
Töö nr. 8721P VT1540
Objekt: Elva vald Kurekula alevik Enefit Connect sidevõrk
koostatud: 20.10.2022
Objekti aadress
Mõõtkava 1:500
Leht 1
Lehti 3
fail: 8721P VT1540 Taastamine
Koostas L.Jänes
Kontrollis H.Jürmann
Joonis: Taastamise joonis
Kirjanurk
EEG000316; 686 MA-k
TEL003987
Hiievälja tee 20 Oru küla
Kose vald Harju maakond
tel: +37257503312

VT1540 Kureküla alevik

Leht 2

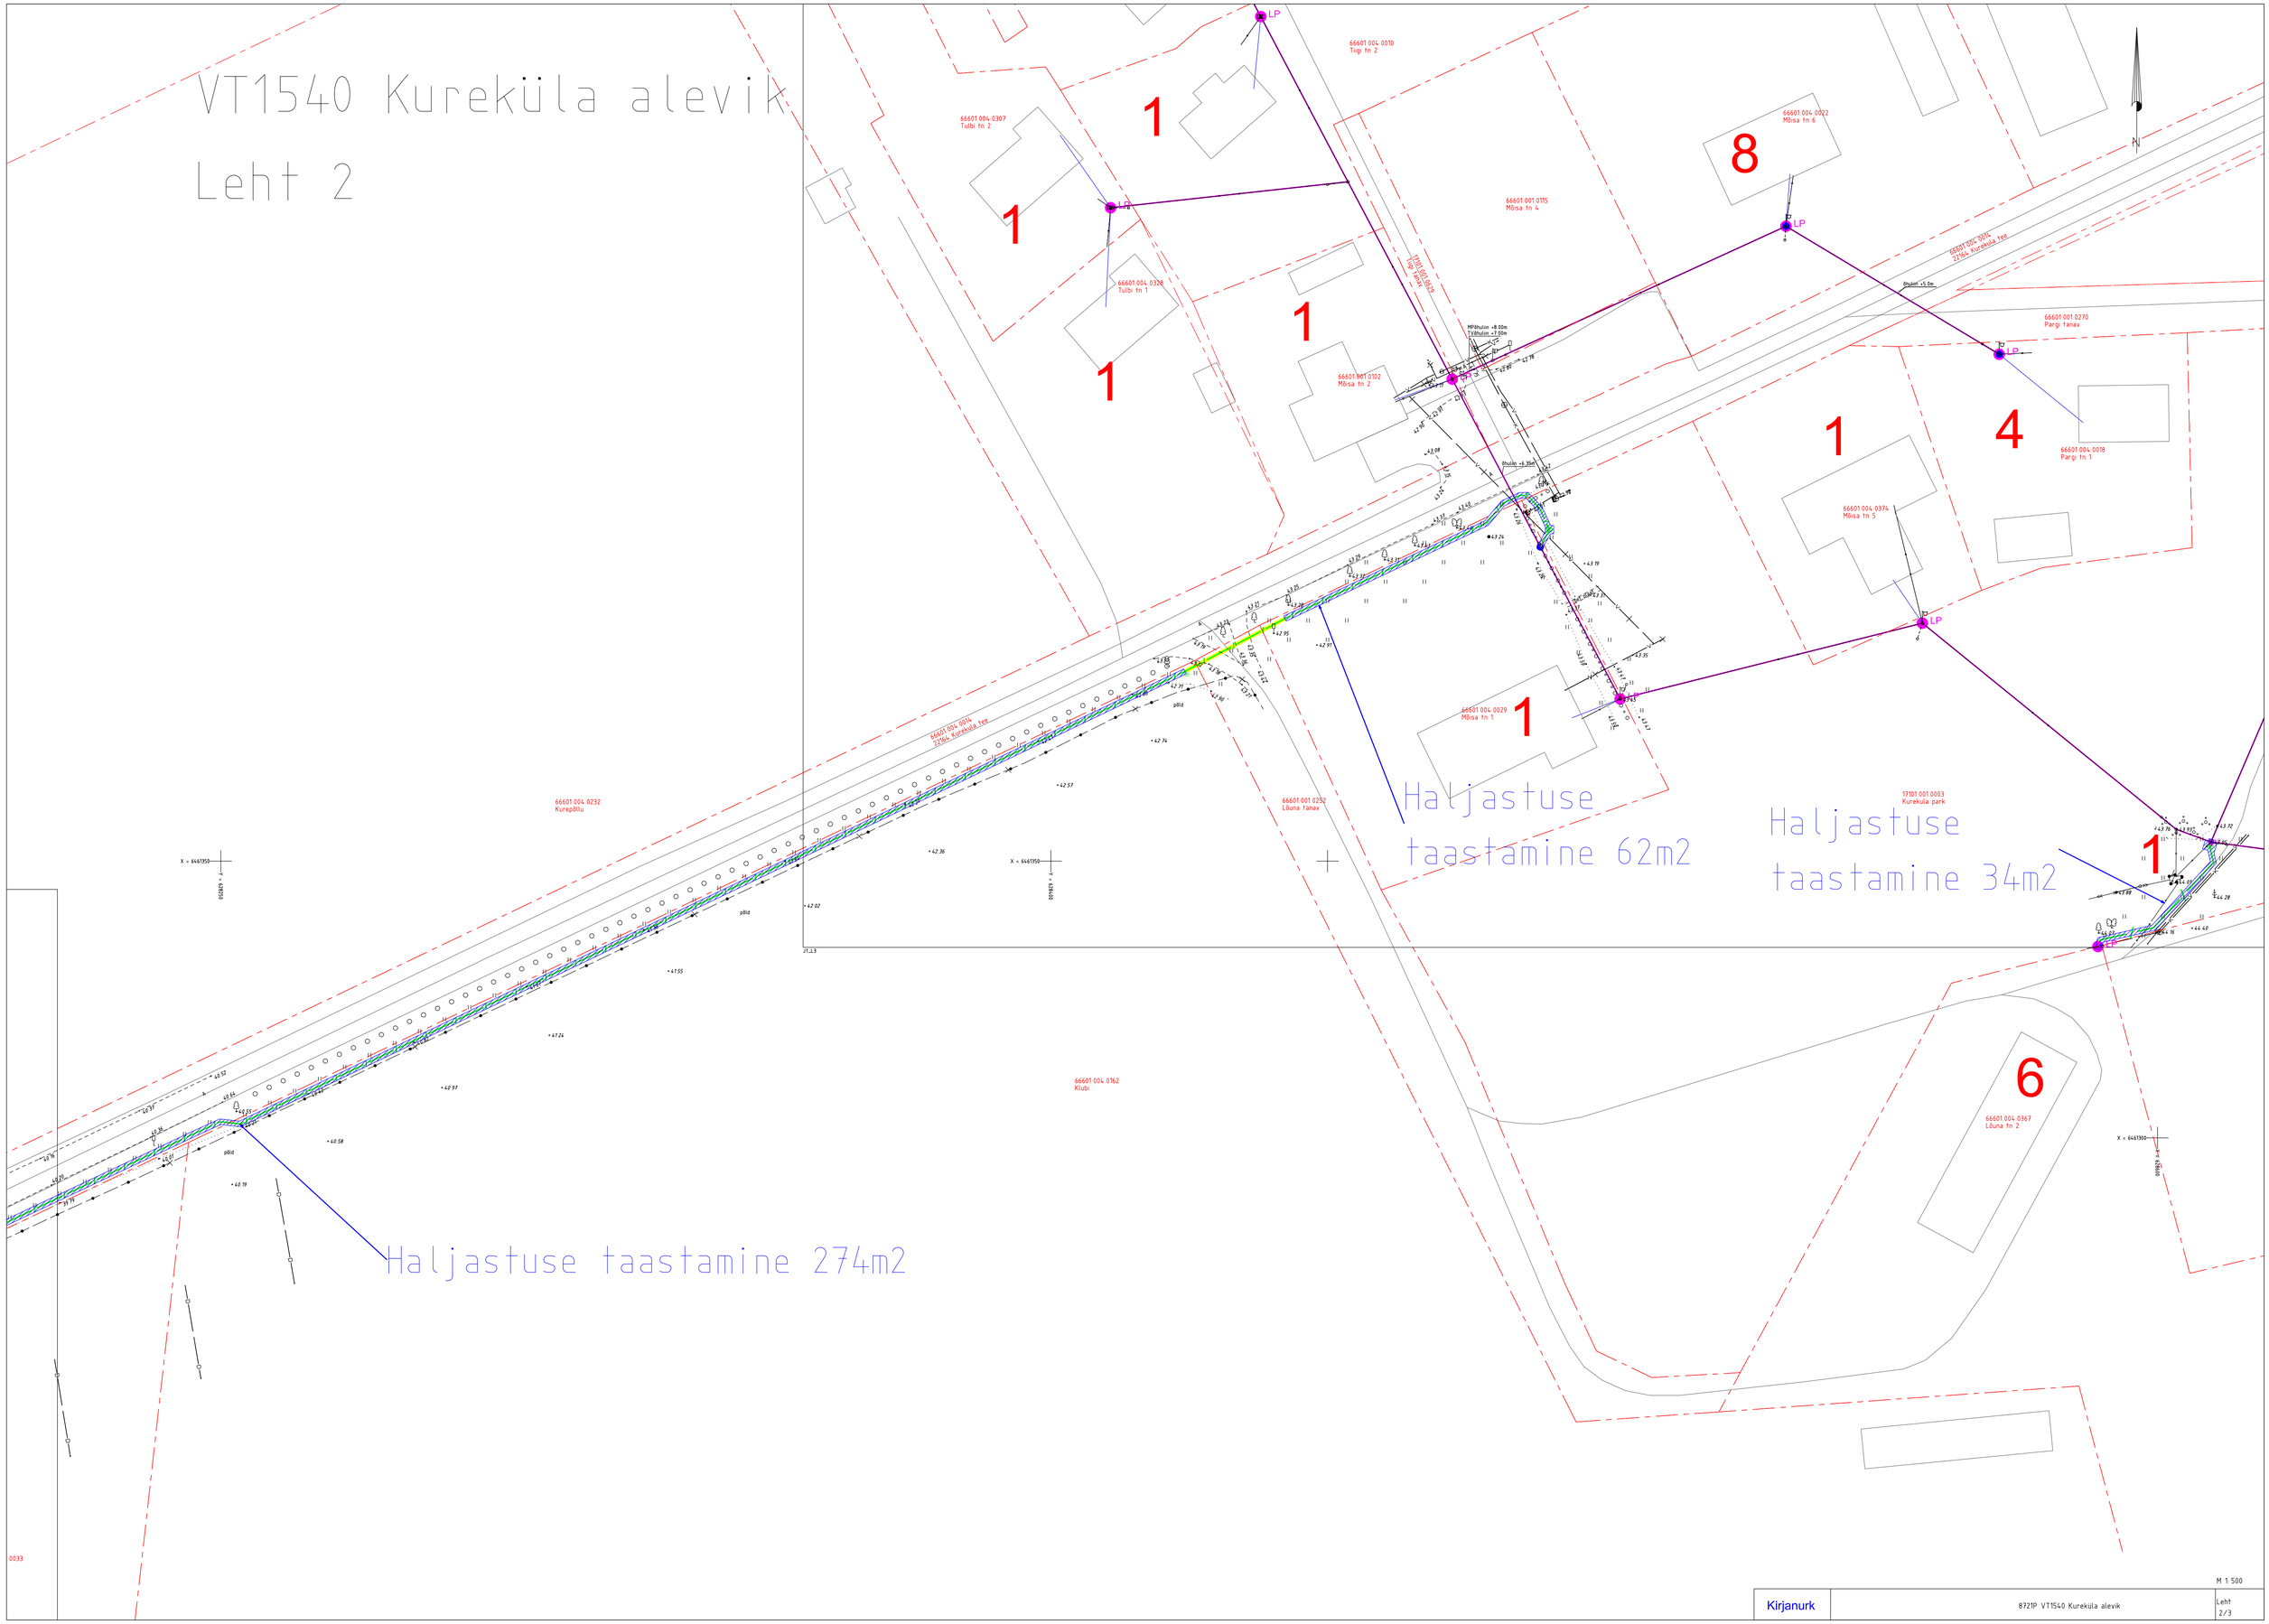

M 1:500

Kirjanurk	8721P VT1540 Kureküla alevik	Leht 2/3

VT1540 Kureküla alevik
Leht 3
17101:001:0170
Saare tee 6
66601:004:0009
Saare tee 6a
õhuliin +7.00m
õhuliin +6.20m
66601:004:0052
Saare tee 2
66601:004:0055
Saare tee 4
66601:004:0233
Saare tee 7
66601:001:0119
Saare tee 3a
66601:001:0107
Saare tee 3
66601:004:0159
Saare tee L1
66601:001:0139
Saare tee 1
66601:004:0366
Saare tee 5
17101:001:1156
Saare tee 5a
X = 6461550
66601:004:0305
Tiigi tn 6
66601:004:0308
Tiigi tn 4
66601:004:0010
Tiigi tn 2
66601:004:0307
Tulbi tn 2
66601:004:0328
Tulbi tn 1
17101:001:0629
Tiigi tänav
66601:001:0115
Mõisa tn 4
66601:004:0022
Mõisa tn 6
66601:001:0102
Mõisa tn 2
MPõhuliin +8.00m
TVõhuliin +7.00m
õhuliin +6.35m
66601:004:0374
Mõisa tn 5
66601:004:0029
Mõisa tn 1
66601:004:0014
22164 Kureküla tee
66601:001:0252
Lõuna tänav
X = 6461350
Haljastuse
taastamine 62m2
Haljastuse
taastamine 34m2
Haljastuse
taastamine 5m2
õhuliin +5.50m
66601:004:0220
Pargi tn 2
õhuliin +5.0m
66601:001:0270
Pargi tänav
66601:004:0018
Pargi tn 1
õhuliin +6.50m
MPõhuliin +7.75m
TVõhuliin +7.20m
66601:004:0020
Pargi tn 3
66601:004:0304
Pargi tn 5
66601:001:0254
Pargi tn 4a
17101:001:1237
Pargi tn 6
66601:004:0019
Pargi tn 9
17101:001:1775
Pargi tn 13
õhuliin +6.85m
17101:001:0003
Kureküla park
66601:004:0143
Pargi tn 11
17101:001:1264
Pargi tn 11a
66601:004:0023
Pargi tn 7
õhuliin +5.70m
LP
N
M 1:500
Kirjanurk
8721P VT1540 Kureküla alevik
Leht
3/3