


# Isikliku kasutusõiguse seadmise plaan

IKÕ ala Post nr (plaanil)	Kinnistu registriosa nr	Katastriüksuse tunnus, nimi ja sihtotstarve	Asukoht riigitee (nr ja nimi) suhes (lõigu algus ja lõpp km)	IKÕ ala pindala ruutmeetrites m <sup>2</sup>
Pos 2	8341450	18803:001:0096 4 Tallinn-Pärnu-Ikla tee; transpordimaa	4 Tallinn-Pärnu-Ikla tee; ristumine 104,47km	44

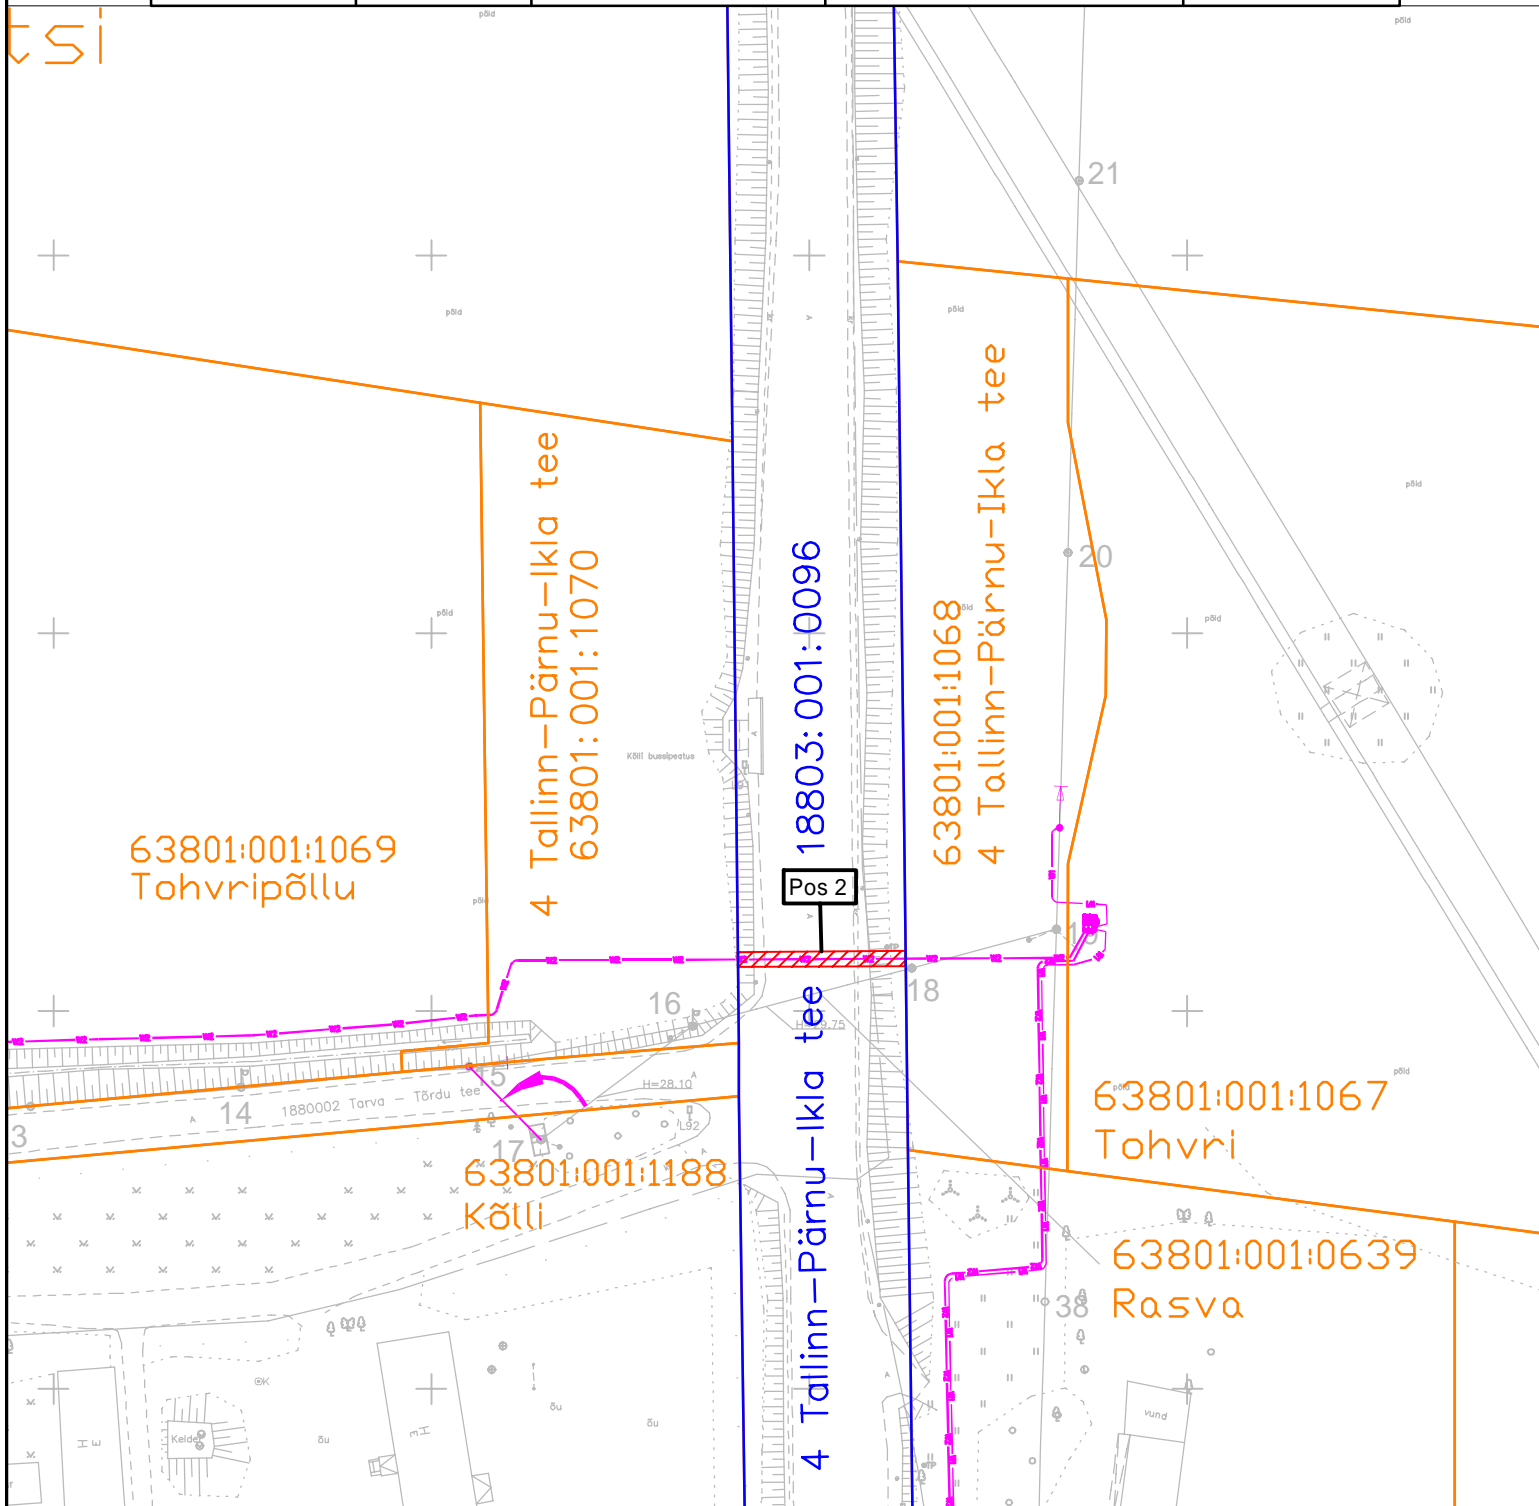

- Elektrimaakaabel
  - Kinnistu piir
  - Koormatava kinnistu piir
  - IKÕ seadmise ala
- Projekteeritava maakaabli pikkus 22m

Projekti nimi/ aadress			Töö nr
Pärnu-Jaagupi 20kV alternatiiv. Teine etapp. Põhja-Pärnumaa vald ja Tori vald.			IK1172
Koostaja	Mõõtkaava	Leht/formaat	Kuupäev
Jelena Laidoner	1:1000	2	02.10.2024