


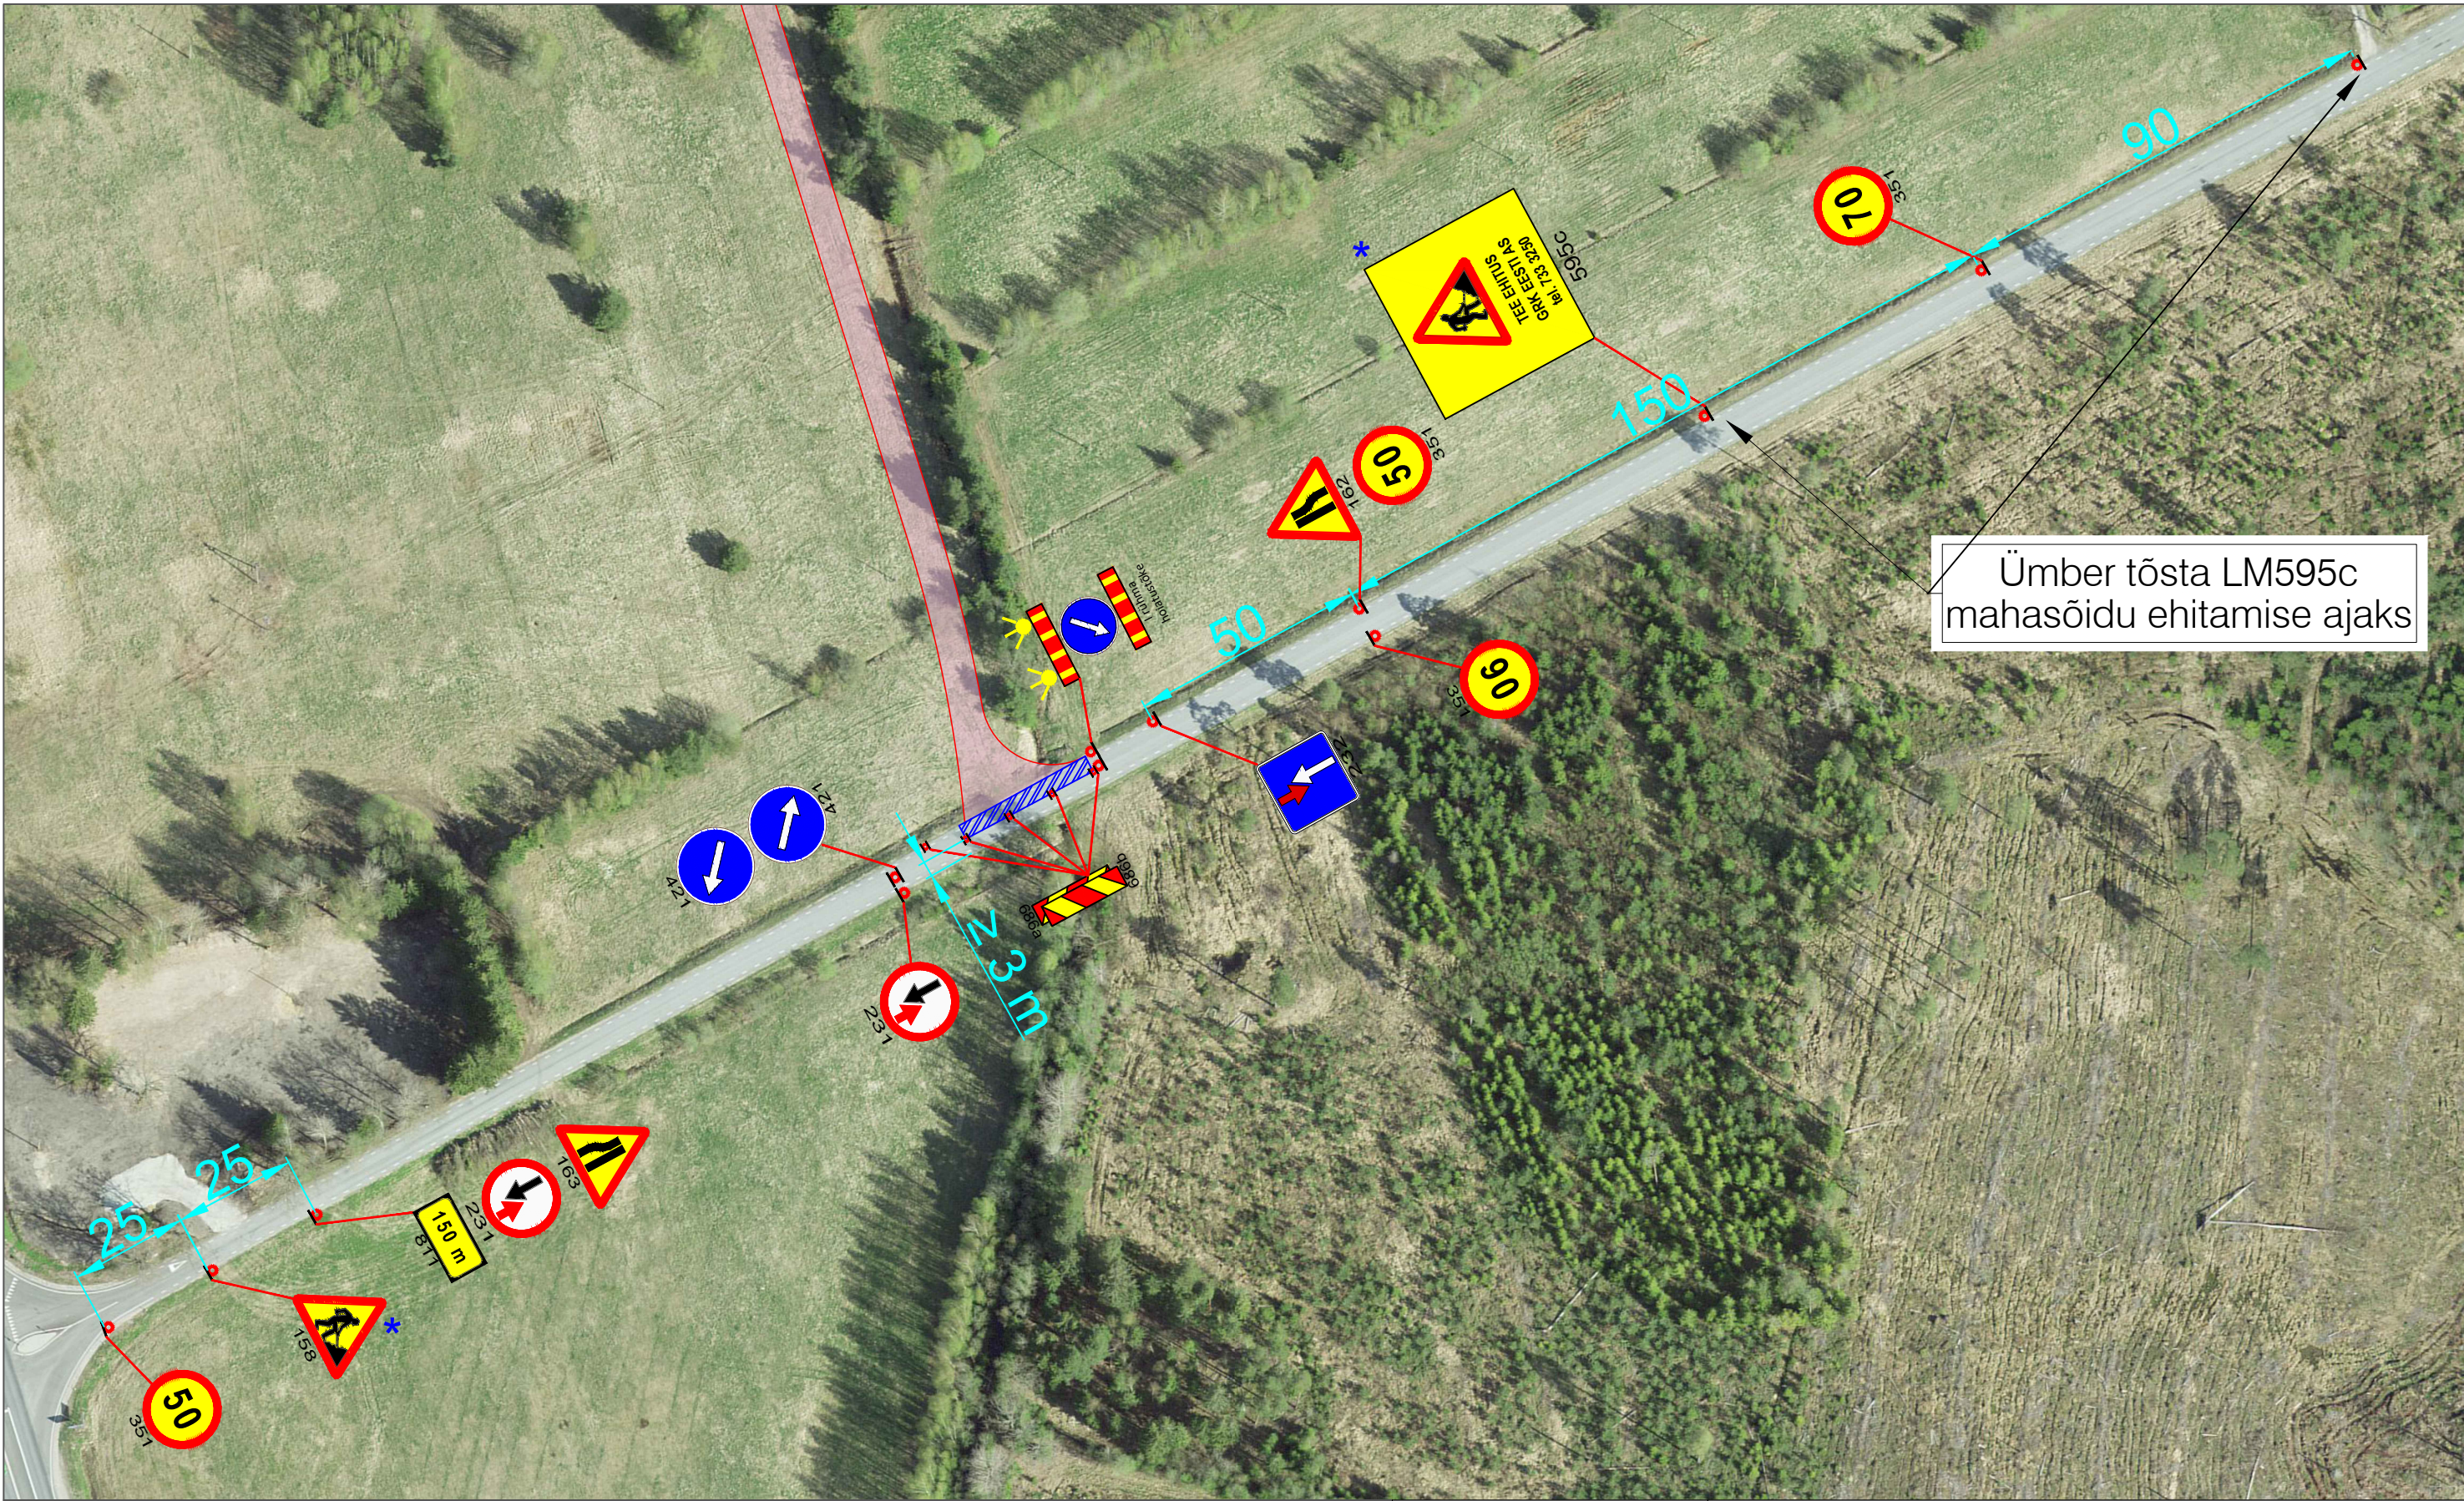

Tingmärgid: 351 Projekteeritud ajutine liikluskorraldus 351 Projekteeritud ajutine liikluskorraldus (üldskeem) Töötsoon Kasutada koos üldskeemiga	Märkused: Töötsooni tähistamisel lähtuda Majandus- ja taristuministri määrusest nr 43 "Nõuded ajutisele liikluskorraldusele". - Enne joonisel toodud liikluskorraldusvahendite paigaldamist kooskõlastada joonis kohaliku omavalitsuse ja Transpordiameti liikluskorralduse osakonnaga. - Vajadusel lisada objektile täiendavaid liikluskorraldusvahendeid. - Teavitada liikluse ümberkorraldustest kohalikke elanikke, ettevõtteid ja asutusi keda sulgemine või tööde teostamine mõjutab. - Tagada jalakäijatele ohutu läbipääs. - Avatud kaevik piirata piirdealaga.	RPE liikluskorraldus OÜ Reg.kood: 14723009 Ranna tee 13, Tabasalu 76901, Harjumaa Tel. +372 646 1616 info@rpe.ee Kontrollis V.Lokko 193417 Koostas J.Tulinova Kuupäev 27.07.2026	Joonis Ajutine liikluskorraldus Projekt Riigitee nr 4 Tallinna-Pärnu-Ikla tee km 78,8-85,3 Konuvere-Päärdurajaga maantee ehitamine Asukoht Riigitee nr 4 Tallinna-Pärnu-Ikla tee km 78,8-85,3 Tellija GRK Eesti AS	Märkused: Aluskaart Maa-amet Töö nr: 20665 Joonise nr: 1
---	---	--	--	---