
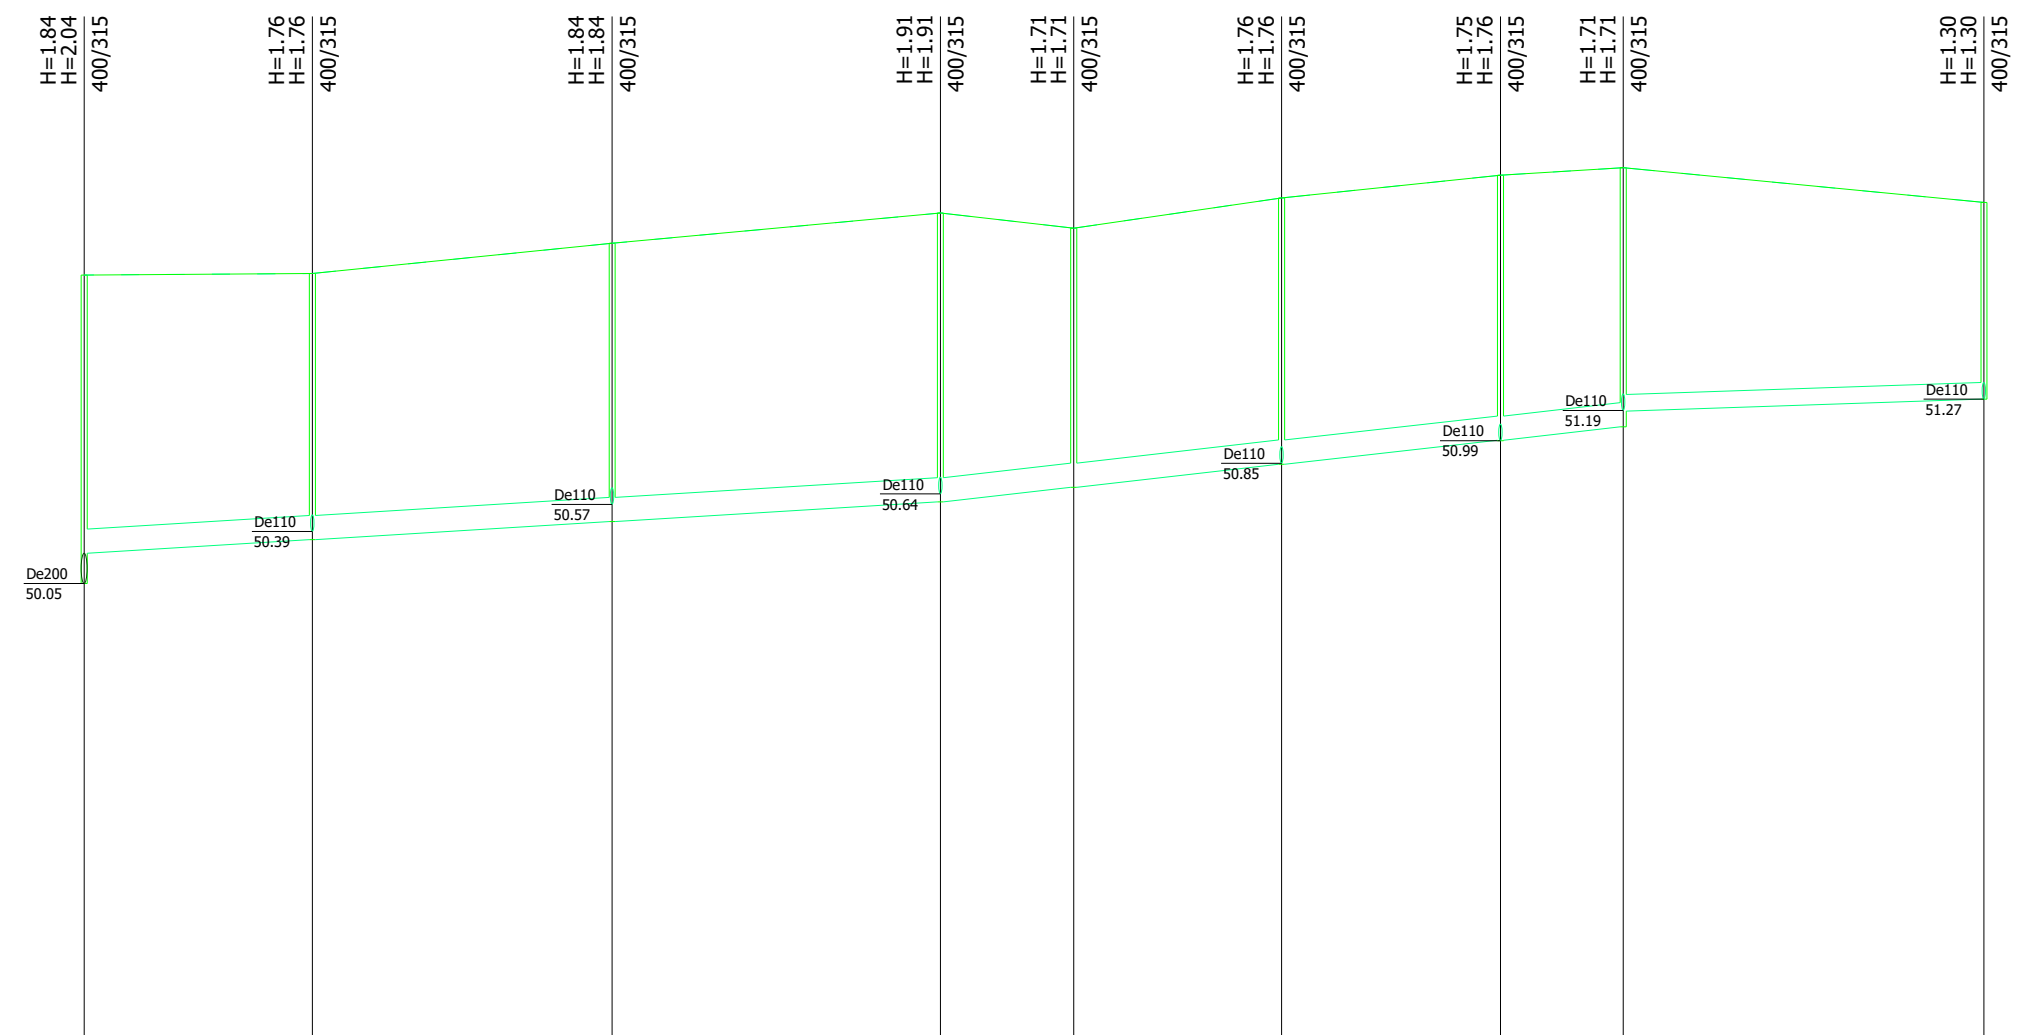


Mhor: 1:500
Mver: 1:50

KAEVU TÄHIS	D1-2	D1-3	D1-4	D1-5	D1-6
OLEMASOLEVA MAAPINNA KÕRGUS (m ABS)	50.35	50.45	50.70	51.15	51.40
PROJEKTEERITUD MAAPINNA KÕRGUS (m ABS)	50.35	50.45	50.70	51.15	51.40
TORU PÕHJA KÕRGUS (m ABS)	49.09	49.15	49.40	49.85	50.10
TORU RAJAMISSÜGAVUS	1.26	1.30	1.30	1.30	1.30
LANG	0.003 22.2m 0.012 20.3m 0.021 21.3m 0.012 20.7m				
TORU MATERJAL	De160 - 84.6m				
VAHEKAUGUSED (m)	22.2	20.3	21.3	20.7	
SIRGESTATUD TRASSI PLAAN					

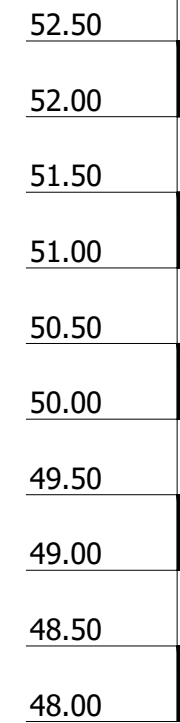

Mhor: 1:500
Mver: 1:50

KAEVU TÄHIS	D1-1	D1-7	D1-8	D1-9	D1-15	D1-10	D1-11	D1-12	D1-13
OLEMASOLEVA MAAPINNA KÕRGUS (m ABS)	52.09	52.10	52.30	52.50	52.40	52.60	52.75	52.80	52.57
PROJEKTEERITUD MAAPINNA KÕRGUS (m ABS)	52.09	52.10	52.30	52.50	52.40	52.60	52.75	52.80	52.57
TORU PÕHJA KÕRGUS (m ABS)	50.25	50.34	50.46	50.59	50.69	50.84	51.00	51.09	51.27
TORU RAJAMISSÜGAVUS	1.84	1.76	1.84	1.91	1.71	1.76	1.75	1.71	1.30
LANG	0.006 56.6m 0.011 45.2m								
TORU MATERJAL	De160 - 101.8m							De110 - 23.9m	
VAHEKAUGUSED (m)	15.1	19.8	21.7	8.8	13.7	14.5	8.1	23.9	
SIRGESTATUD TRASSI PLAAN									

M1		
Muudatused	Kuupäev	Muudatuste kirjeldus

Geoalus:	Koostas Geodeesia 24 OÜ; töö nr 9756-24; moodistatud 27.09.2024
	Koordinaadid L-EST 97 süsteemis
	Kõrgused EH2000 süsteemis

 T-Model OÜ reg nr 11270507 Lelle tn 24, Tallinn 11318 tel +372 606 1601 info@tmodel.ee www.tmodel.ee	Projekti nimi:	Põrguvälja tee 25d ja 25e teed ja tehnovõrgud	MTR reg nr:	EEP003363 EPE001071 ELK000054 EEP001401	
	Projekti oosa:	Veevarustus ja kanalisatsioon	Töö nr:	24030	
Projekti juht:	A. Veerpalu	Objekti asukoht:	Põrguvälja tee 25d ja 25e, Lehmja küla, Rae vald, Harju maakond	Stadium:	PP
Vastutav pädev isik:	A. Veerpalu	Joonise nimi:	Dreenitorustiku pikiprofiil	Joonis koostatud / trükitud:	20.11.2024 / 22.11.2024
		Joonise faili nimi:	24030_PP_VK-6-50_v01_D11 profiil.pdf	Mõõtkava:	Hor 1:500 Vert 1:50
				Joonise nr:	VK-6-50